


**ISIKLIKU KASUTUSÕIGUSEGA KOORMATAVA
ALA SKEEM**
Tartu linn, Eduard Wiiralti tänav T37 (79517:068:0010)
M 1 : 1000

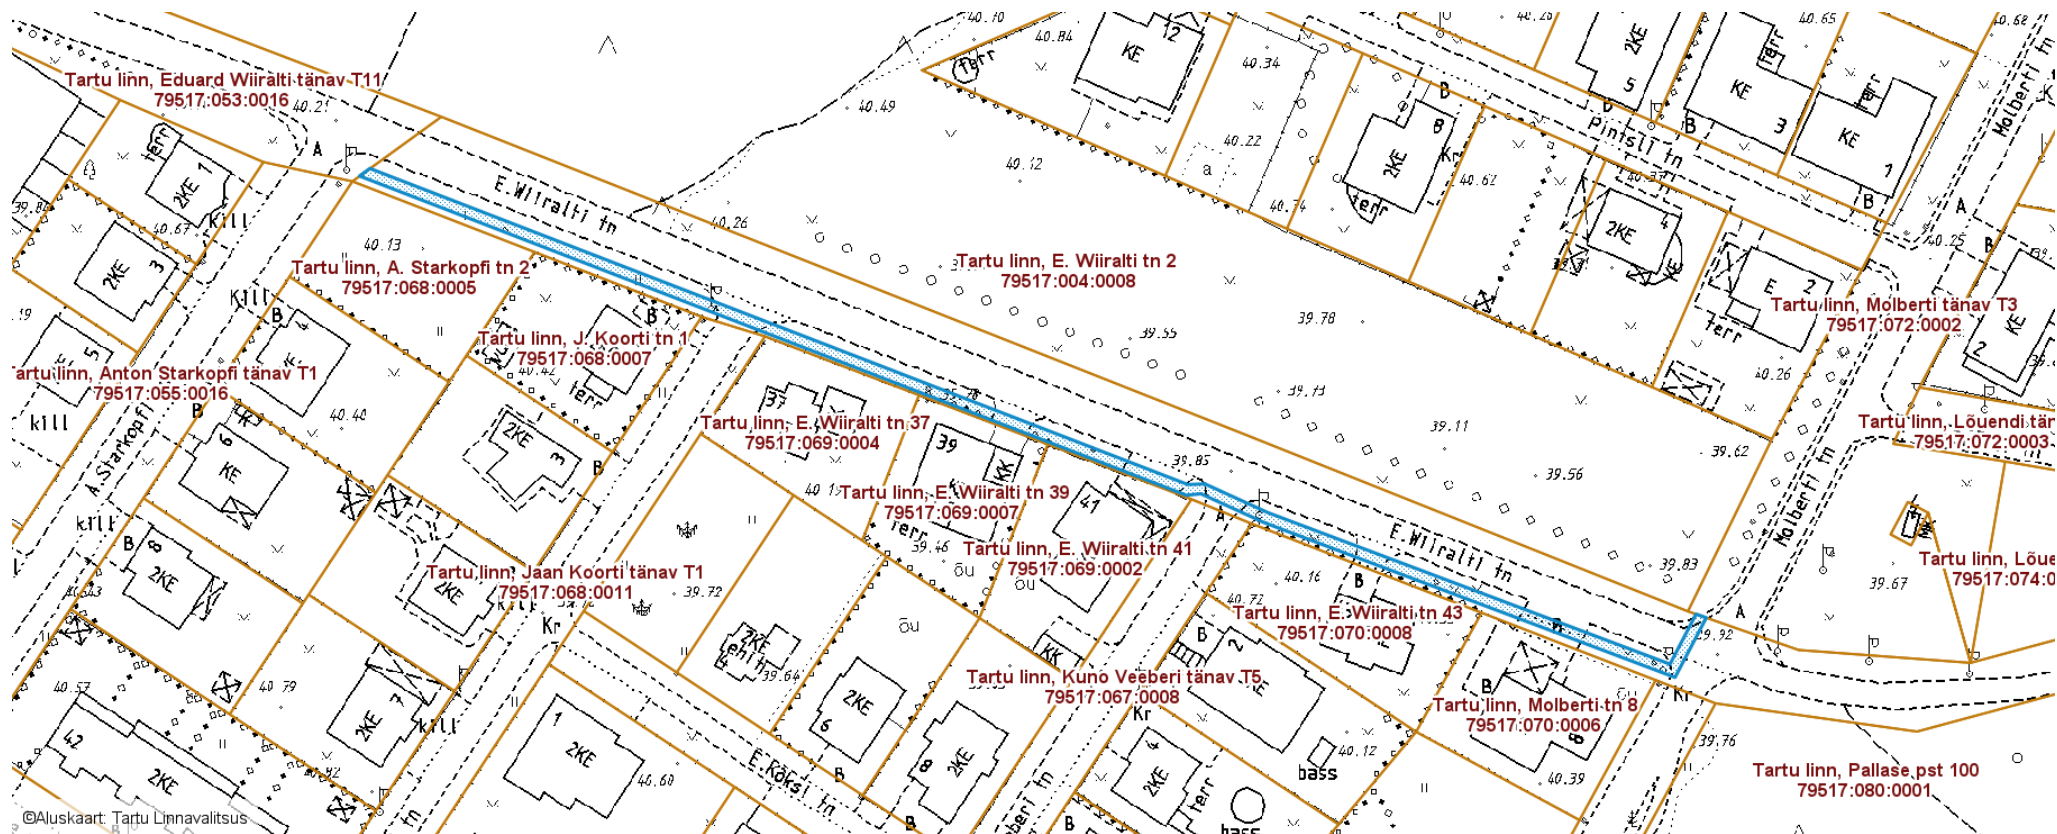

©Aluskaart: Tartu Linnavalitsus

— Isikliku kasutusõigusega seatav
maa-ala 552 m²
(10 kV maakaabelliini)

Koostas: **Jelena Lindmäe**

Nr	X	Y
1	6472119.77	663303.56
2	6472114.37	663315.42
3	6472085.84	663391.24
4	6472095.26	663396.15
5	6472094.57	663398.08
6	6472083.34	663392.18
7	6472112.53	663314.66
8	6472117.93	663302.80
9	6472117.64	663300.06
10	6472177.77	663144.18
11	6472179.19	663146.13
12	6472119.66	663300.32