


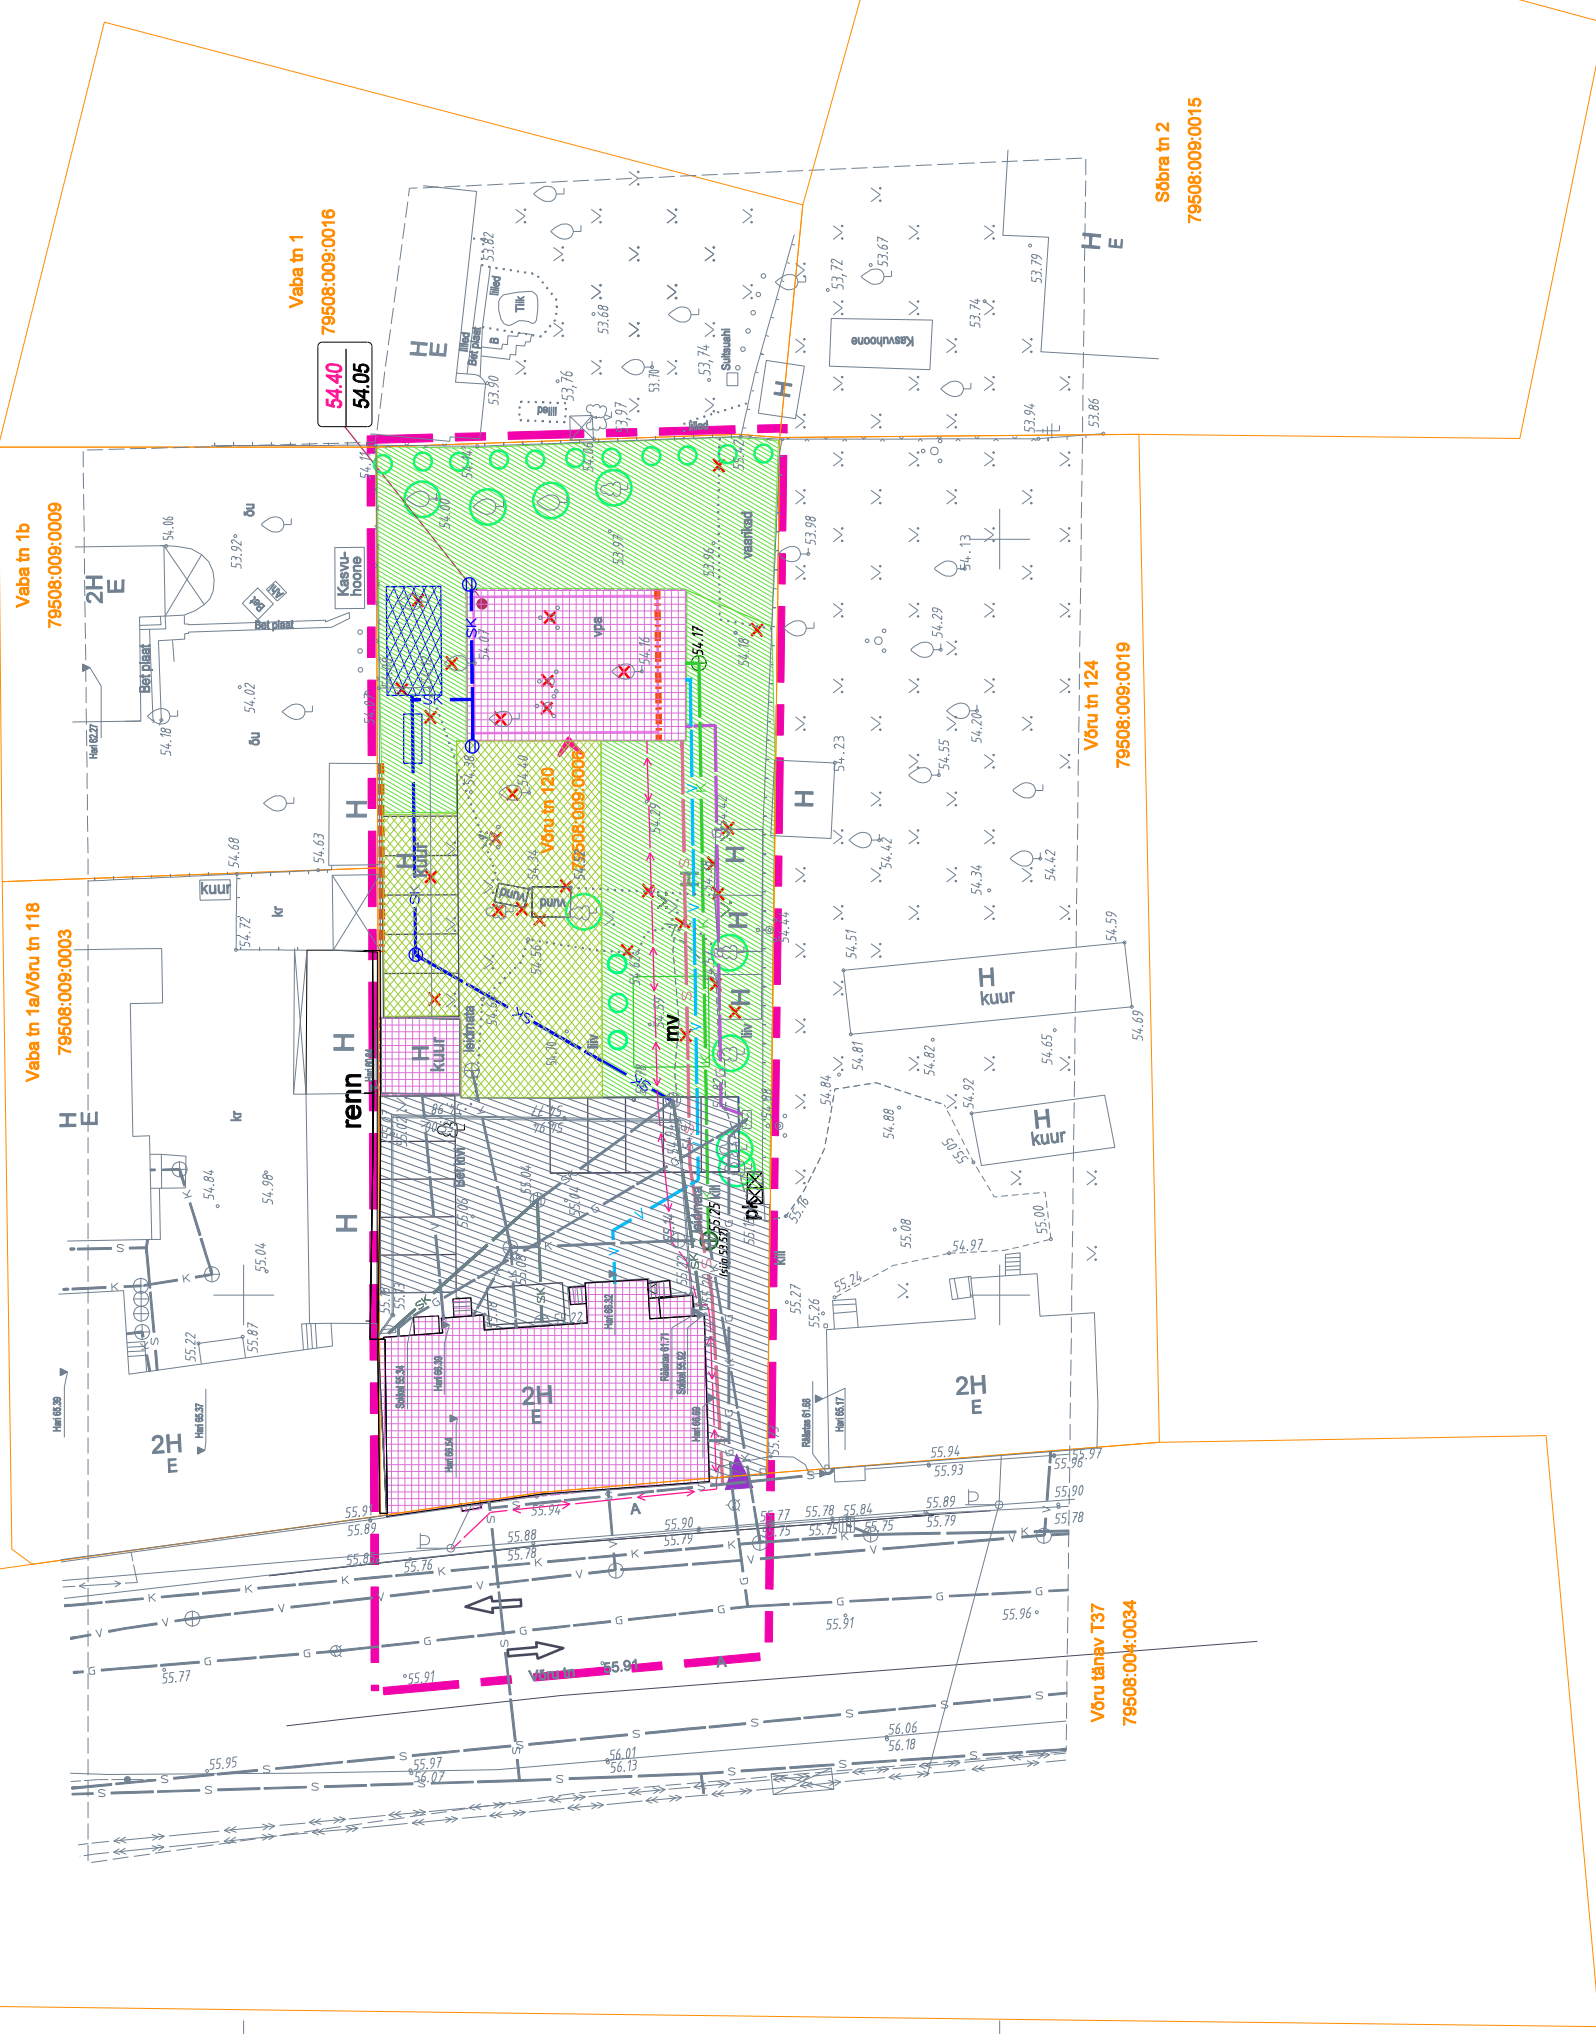

TINGMÄRGID
y=659350 x=6472750

- planeeringuala piir
- krundipiir, juurdepääs krundile
- olemasolev säilitatav/plan hoone
- planeeritud hoonetusala
- olemasolev veetorstik
- olemasolev kanalisatsioon
- olemasolev gaastorstik, -kaev, gaasikapp
- olemasolev sidekanalisatsioon
- olemasolev elektrihüülin, valgustuspost
- planeeritud veetorstik
- planeeritud kanalisatsioon
- planeeritud kanalisatsiooni rekonstrueerimine
- plan. sademeveekanalisats. ja sadeveekaev
- planeeritud sademevee õlipüüdur
- planeeritud sademevee imbsüsteem
- planeeritud gaastorstik/liitumispunkt
- planeeritud sidekanalisatsioon
- planeeritud madalpingekaabel
- planeeritud liitumiskilp
- likvideeritav objekt (puu vm)




Märkused:

1. Planeeritava ala hõlmab Võru tn 120 krundi.
2. Planeeritava ala pindala on 2165 m².
3. Geodeetilise alusplaanil moodistas OÜ GPK Partnerid (litsents nr 560) 25.07.2016, töö nr G-145-16. Koordinaadid L - EST 97 süsteemis, kõrgused Balti süsteemis.

NR. MUUDATUS

KUUPÄEV

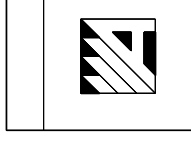

OÜ Arhitektuuribüroo 4A * reg. nr. 10322578

Tellijä : Avatar Holding OÜ

Objekt : Võru tn 120 krundi detailplaneering

Arh. Vadim Tšentropov (EAL)

Tehnovõrkude planeering

kuupäev.

08. 2016

DP esküis

5023

Mõõtkava:

1:500