

### Leppemärgid

	Planeeringuala piir
	Olemasolev krundipiir
	Planeeritud krundipiir
	Planeeritud hoonestusala
	Olemasolev sõidutee
	Planeeritud juurdepääsutee/liiklusalune pind
	Varem planeeritud sõidutee/kergliiklustee
	Olemasolev kõnnitee/kergliiklustee
	Planeeritud kergliiklejate liikumisalad
	Varem planeeritud kergliiklejate liikumisalad
	Planeeritud jalgsiala
	Planeeritud juurdepääs krundile
	Planeeritud kõrghaljastus
	Võimalusel säilitatav kõrghaljastus
	Likvideeritav objekt
	Kõrgpinge õhuliini kaitsevöönd

### Olemasolevad tehnovõrgud

	Olemasolev veetrass/hüdrandikaev
	Olemasolev kanalisatsioonitrass
	Olemasolev sademeveetrass
	Olemasolev drenaažitoru
	Olemasolev soojatrass
	Olemasolev gaasitrass
	Olemasolev sidekanalisatsioon
	Olemasolev madalpingekaabel
	Olemasolev keskpingeakaabel
	Olemasolev kõrgepinge õhuliin



### Varem planeeritud tehnovõrgud

	Varem planeeritud veetrass
	Varem planeeritud kanalisatsioonitrass
	Varem planeeritud sademeveetrass
	Varem planeeritud soojatrass
	Varem planeeritud sidekanalisatsioon
	Varem planeeritud keskpingeakaabel

### Planeeritud tehnovõrgud

	Planeeritud veetrass/hüdrant
	Planeeritud kanalisatsioonitrass
	Planeeritud sademeveetrass/õlipüüdur
	Planeeritud soojatrass
	Planeeritud gaasitrass
	Planeeritud sidekanalisatsioon
	Planeeritud madalpingekaabel/liitumiskilp
	Planeeritud tänavalgustus

- ### Märkused
1. Planeeringuala suurus on ca 2 ha.
  2. Detailplaneeringu jooniste juurde kuulub seletuskiri.
  3. Detailplaneeringu koostamise aluseks on geodeetiline alusplaan täpsusastmega 1:500. Koostaja OÜ Wew (reg nr: 10213694, litsentsid: MTR EG 10213694-0001; 702 MA), töö nr GEO-046-15 (10.03.2015)
  4. Planeeringulahenduses on arvestatud kehtiva Sepa tn 17c krundi detailplaneeringuga planeeritud hoonestusala kaugusega krundipiirist
  5. Planeeringulahenduses on arvestatud varem planeeritud Sepa tänava teemaa lahenduse ja tehnovõrku lahendusega
  6. Planeeritud ja olemasolevad võrguvaldajale kuuluvad elektri kaablid, mis jäävad sõidutee alla, tuleb kaitsta lõhustatava kaitsetoruga.
  7. Planeeritud puude asukohad joonisel on illustreeritud ning võivad planeeringu realiseerimisel muutuda.

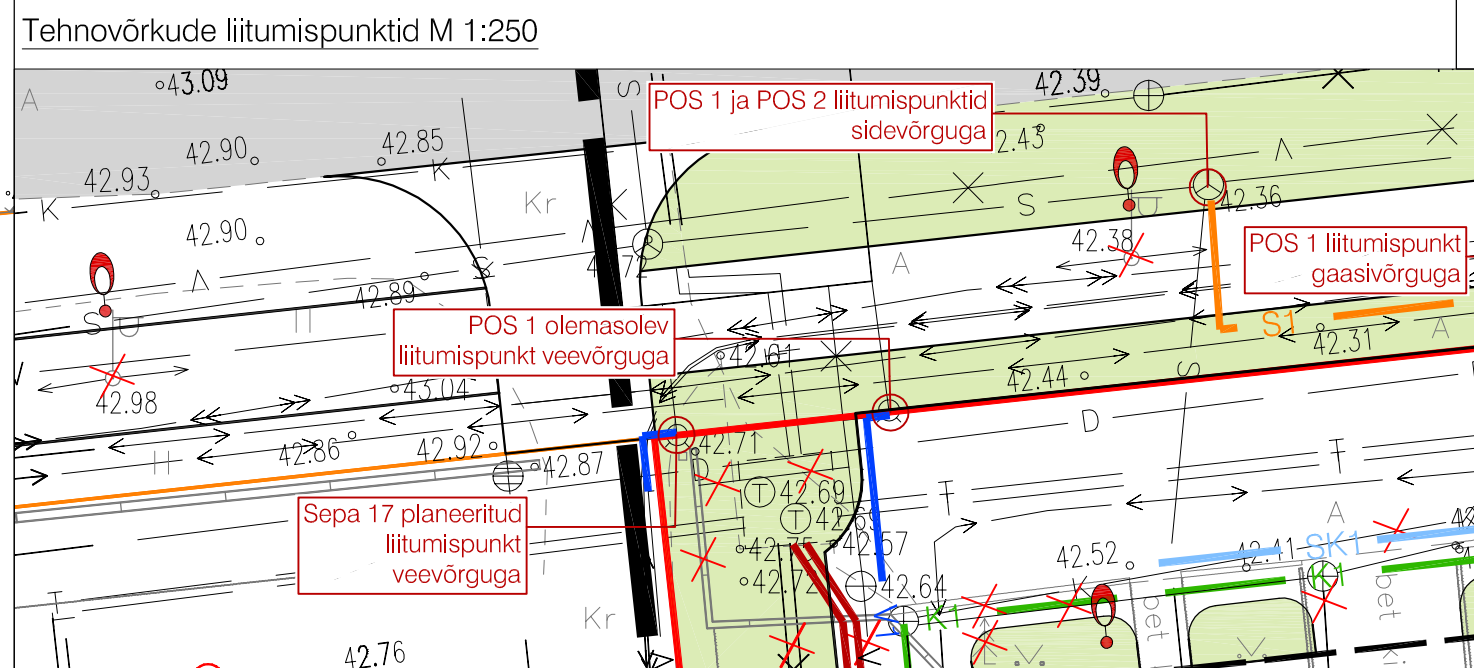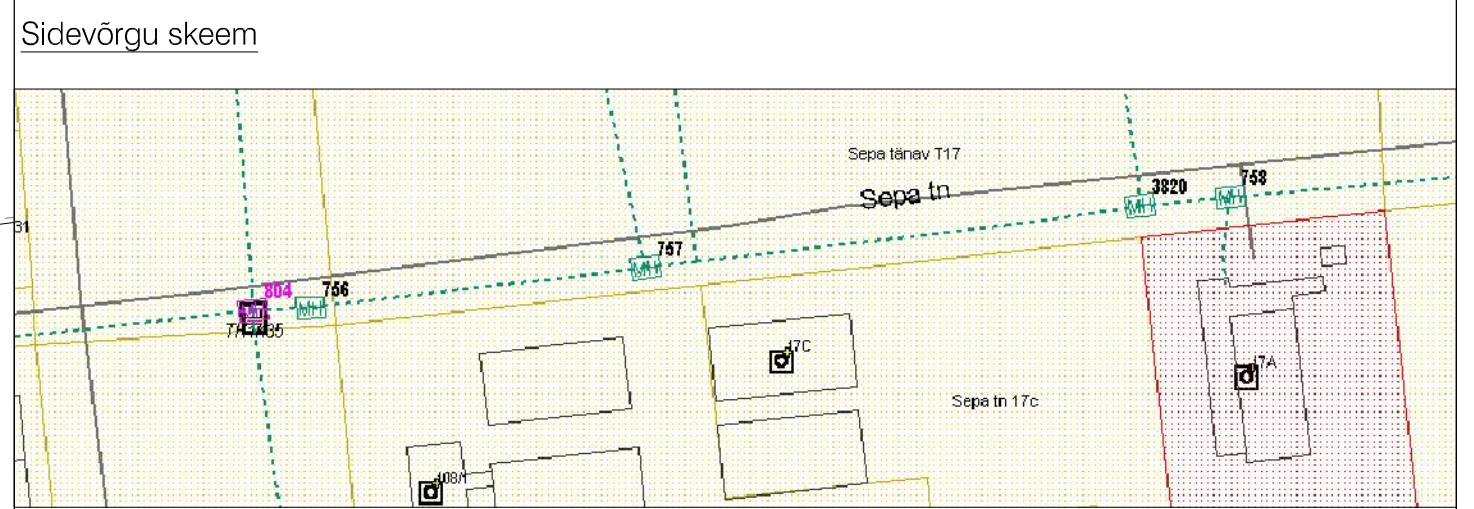

Ruumi Grupp OÜ  
Mäe 24, 51008 Tartu  
Reg. nr: 1294271  
www.ruumi.ee  
info@ruumi.ee  
tel: 56 609 144

Töö nimetus: **Sepa 17a krundi detailplaneering**

Asukoht: **Tartu linn**

Huvitatud isik: **AP Trading OÜ**

Planeerija: **Liis Alver**

Joonis: **Tehnovõrgud**

Töö number: **DP-05/03-2015**

Möötkava: **M 1:500**

Joonise nr: **5/7**

Formaat: **420x750**

Kuupäev: **27.09.2016**

