


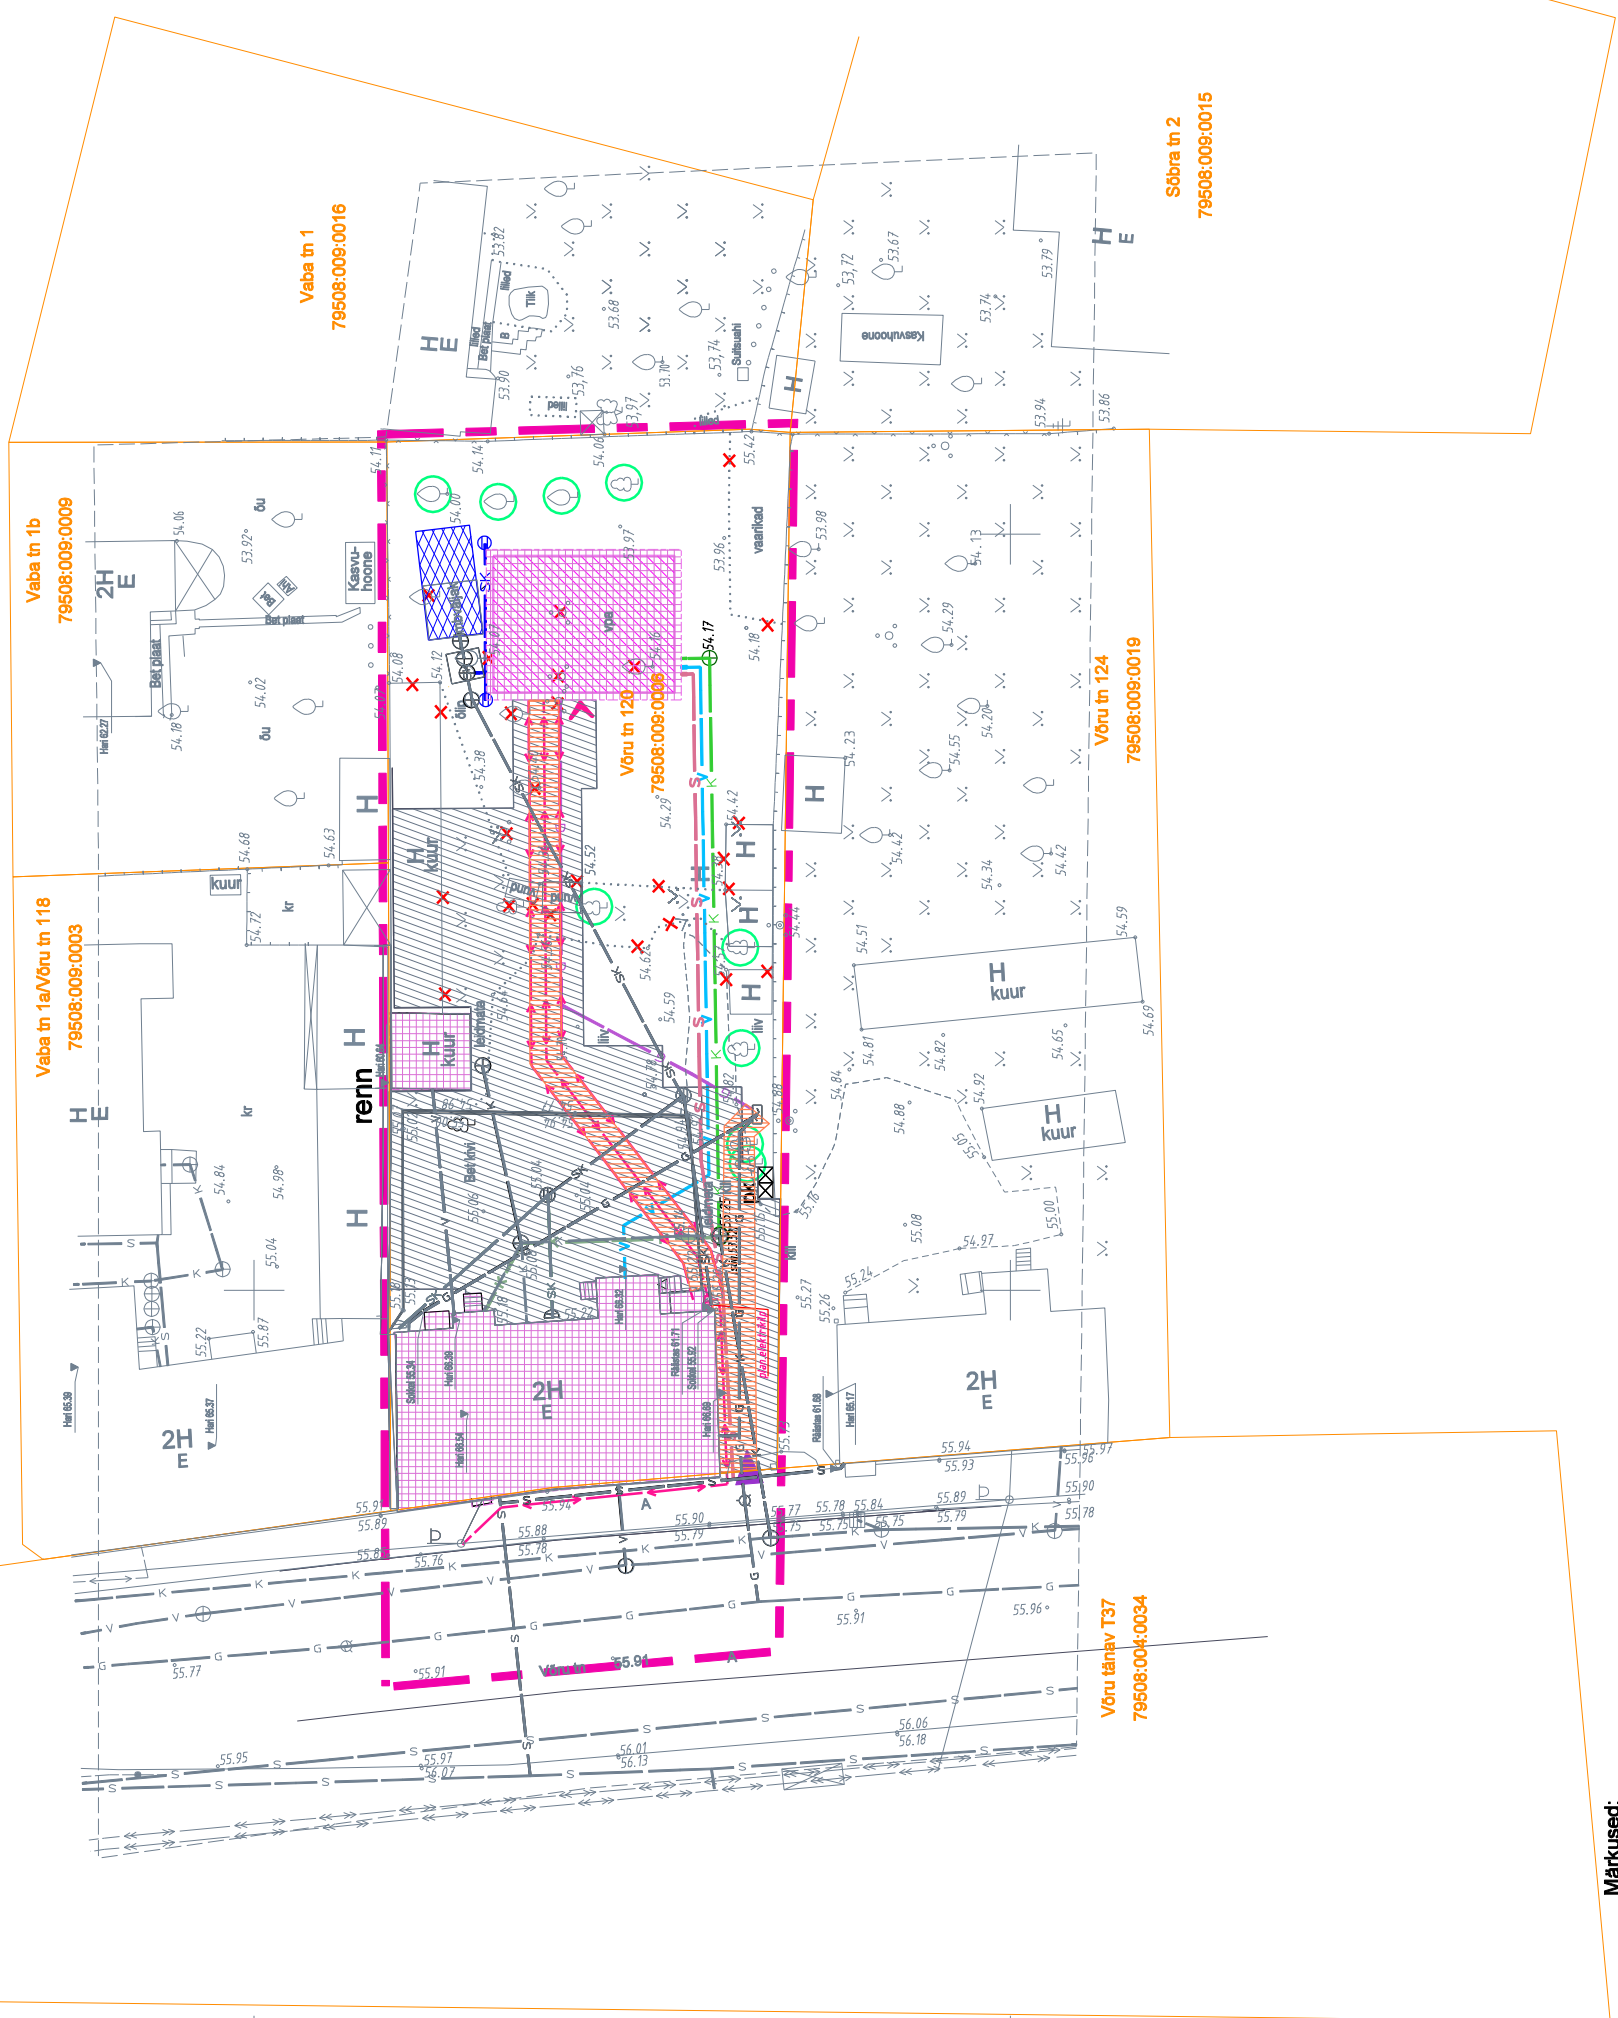

y=659350  
x=6472750

**LEPPEMÄRGID**

- planeeringuala piir
- krundipiir, juurdepääs krundile
- olemasolev säilitatav/plan hoone
- planeeritud hoonestusala
- planeeritud kõvakattega ala
- olemasolev veetorstik
- olemasolev kanalisatsioon
- olemasolev gaastorstik, -kaev, gaasikapp
- olemasolev sidekanalisatsioon
- olemasolev elektrihüülin, valgustuspost
- ol.olev sademeveek torustik
- planeeritud veetorstik
- planeeritud kanalisatsioon
- planeeritud kanalisatsiooni rekonstrueerimine
- plan. sademeveekanalisaats. ja sadeveekaev
- ol.olev ja laiendatav sademevee imbväljak
- planeeritud gaastorstik/liitumispunkt
- planeeritud sidekanalisatsioon
- plan. madalpingekaabel, liitumiskilp
- liikvideeritav objekt (puu vm)
- servituudi vajadus



- Märkused:**
1. Planeeritav ala hõlmab Võru tn 120 krundi.
  2. Planeeritava ala pindala on 2165 m<sup>2</sup>.
  3. Geodeetilise alusplaanide mõõdistas OÜ GPK Partnerid (litsents nr 560) 25.07.2016, töö nr G-145-16. Aktualiseeritud 18.10.2016 (nr G-264-16). Koordinaadid L – EST 97 süsteemis, kõrgused Balti süsteemis.

OÜ Arhitektuurbüroo 4A * reg. nr. 10322578 Tellija : Tartu linn Huvitatud isik : Avatar Holding OÜ Objekt : Võru tn 120 krundi detailplaneering Arh. Vadim Tšentropov (EAL)		DP
		5023
Tehnovõrkude planeering		kuupäev:
01. 2017		Mõõtkava:
1:500		