


# RUUMILISE ARENGU SUUNDUMUSED

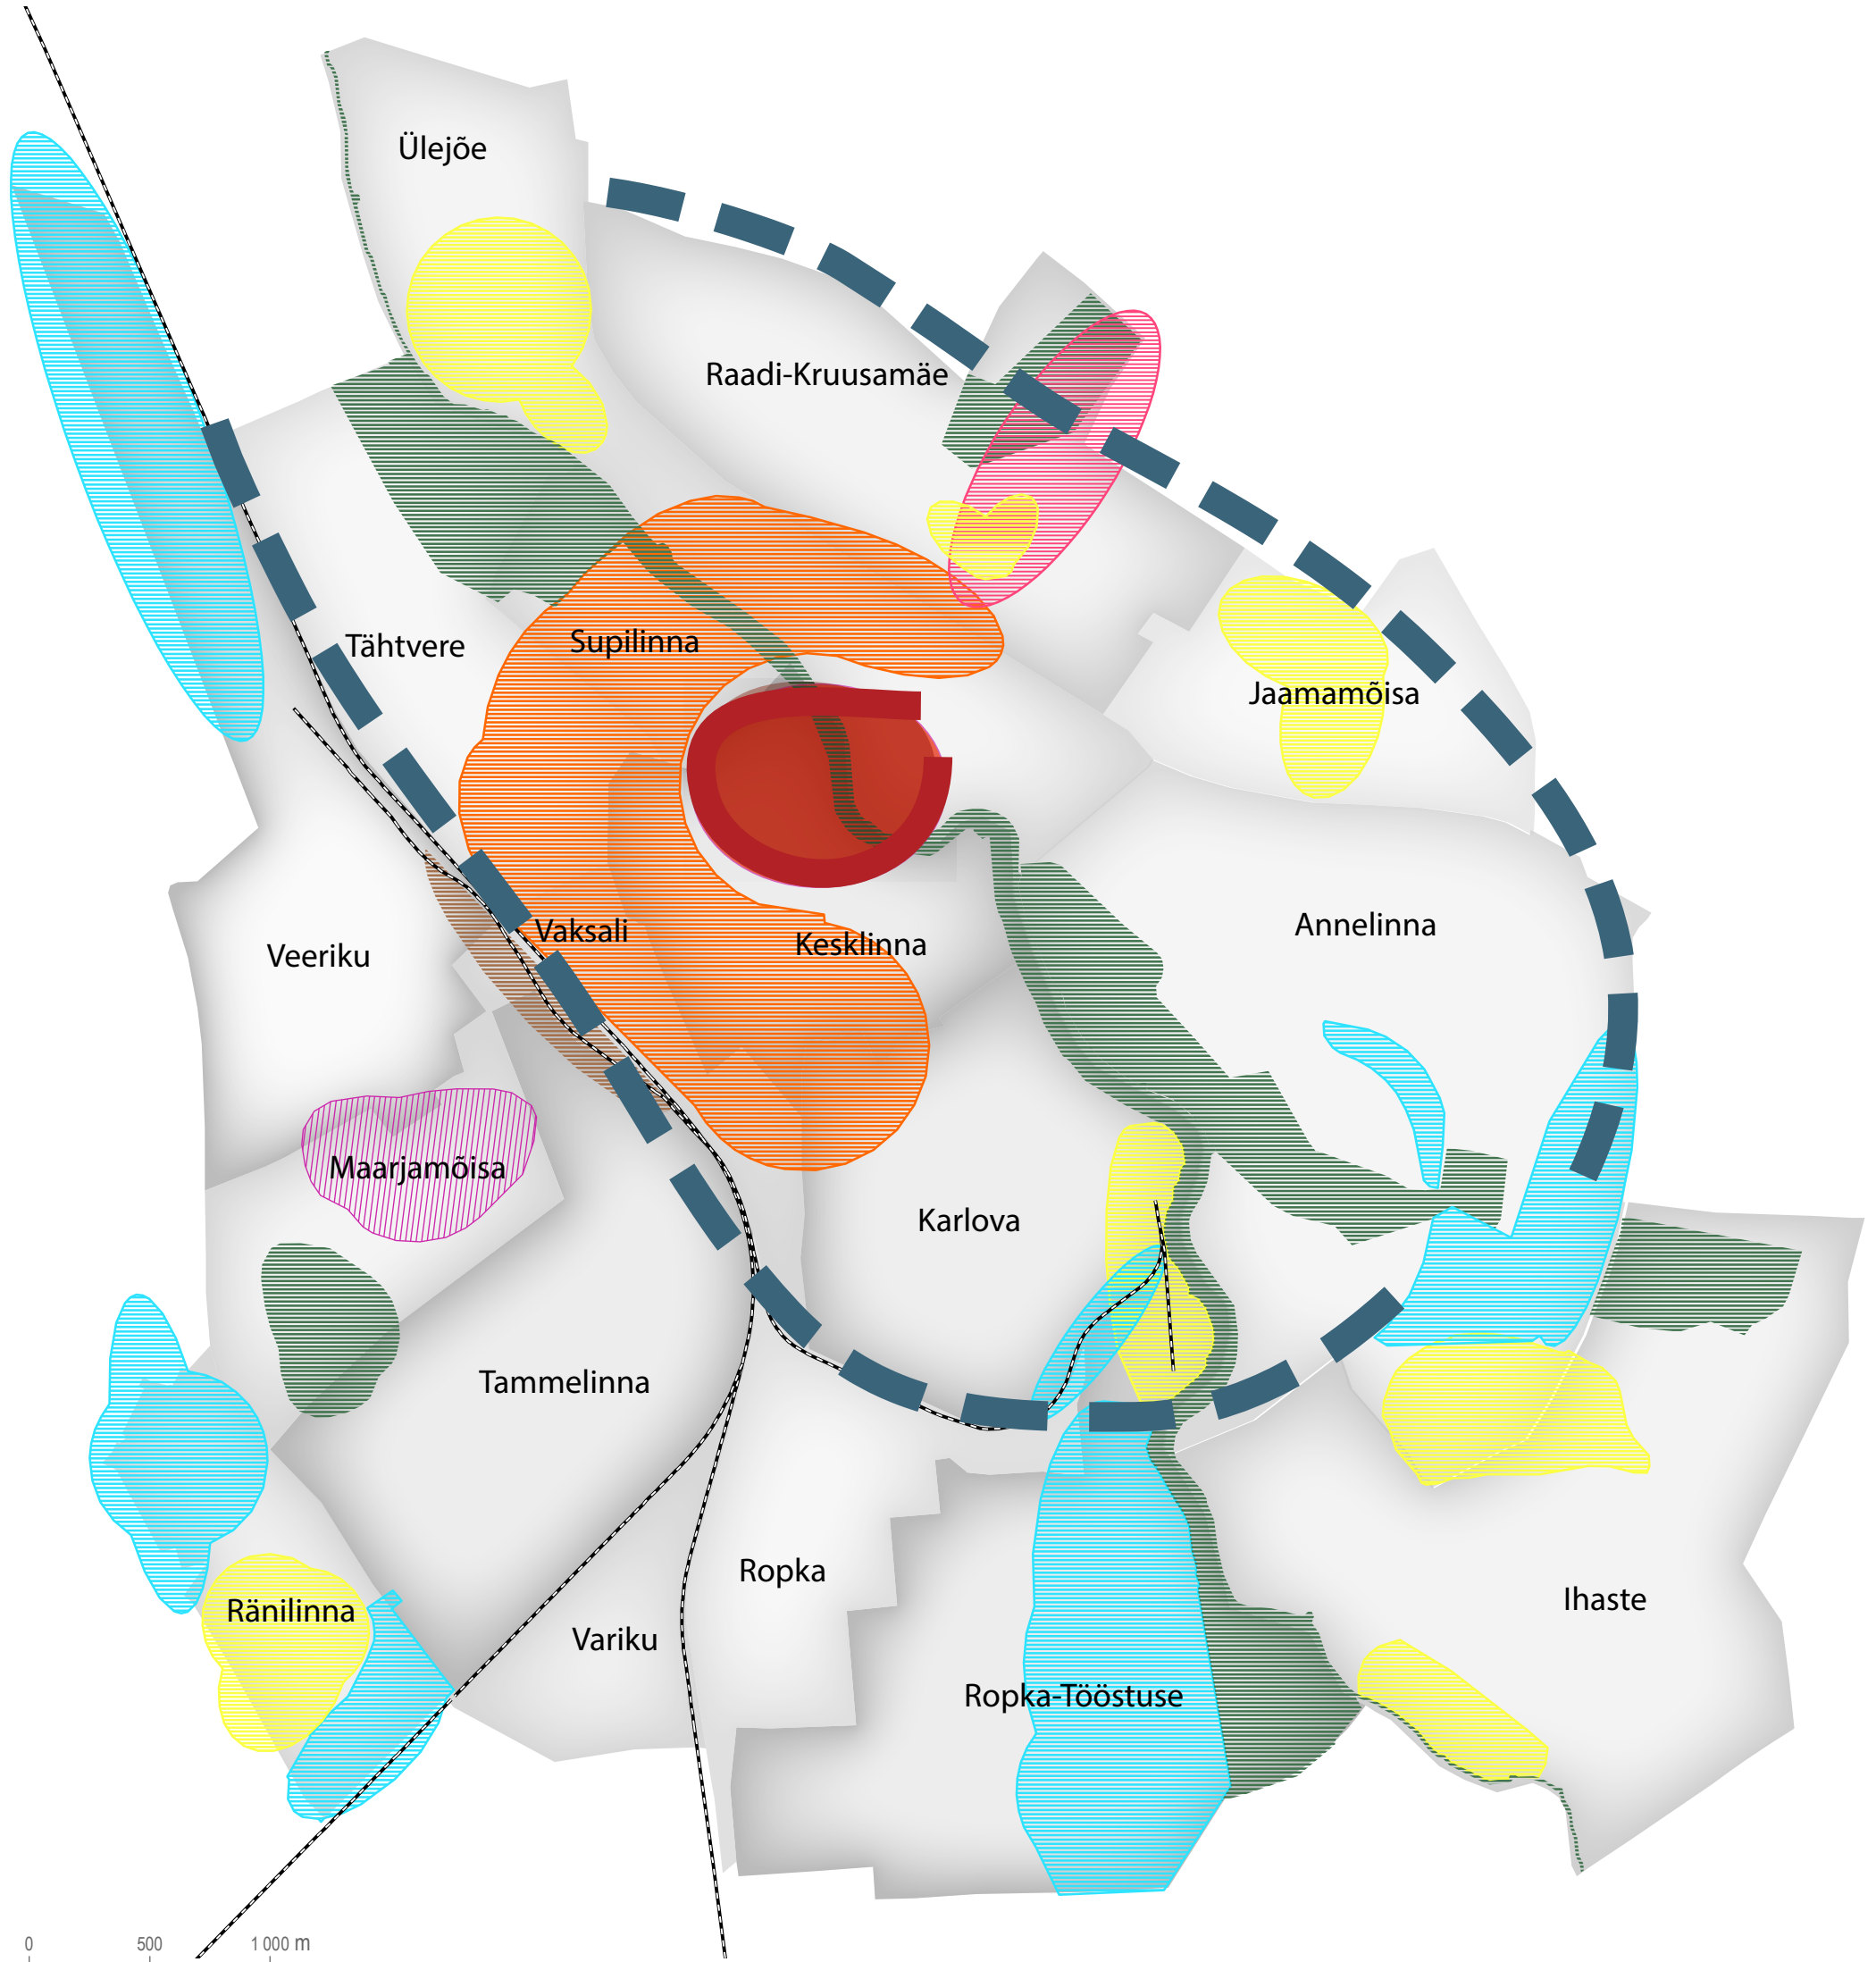

## Leppemärgid

- kesklinna eelisarendamine
- tervisespordi- ja puhkealade arendamine
- raudtee maa vähendamine
- Raadi areng
- ettevõtluse arendamine
- elamualade arendamine
- miljöö kaitsmine
- TÜ ja kliinikumi areng
- liiklus kesklinnast mööda

## TARTU LINNA ÜLDPLANEERING

	Pealkiri: Ruumilise arengu suundumused		
	Koostaja: Tartu Linnavalitsus LPMKO	Kuupäev: 23.02.2017	Joonise nr.: 1 Mõõtkava: 1:28 000