


Asendiplaan
Tartu linn, Hobuseraua tänav T11
1 : 5000

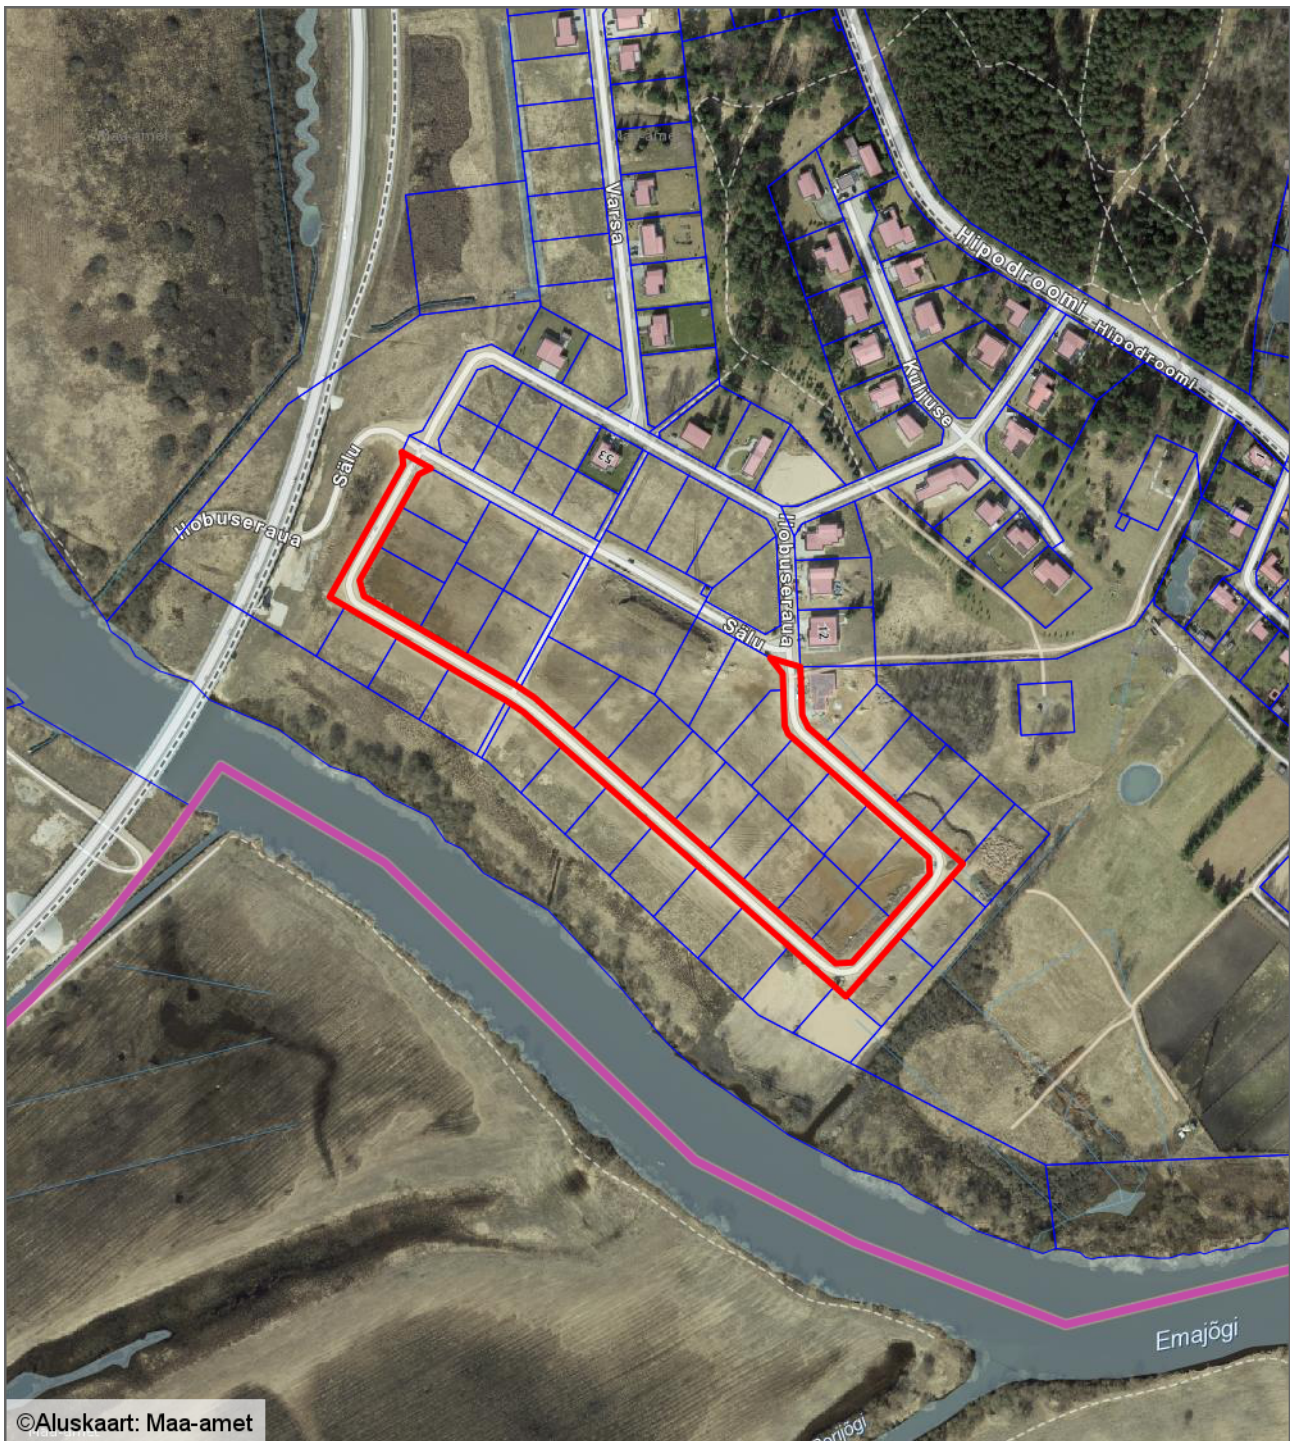

— - krundi piir
9802 m² - pindala

Koostas: **Riina Jaani**
Kuupäev: **08.01.2018**