


Katastriüksuse aadressi muutmise asendiplaan

Tartu linn, Kvissentali tee 28

1 : 2000

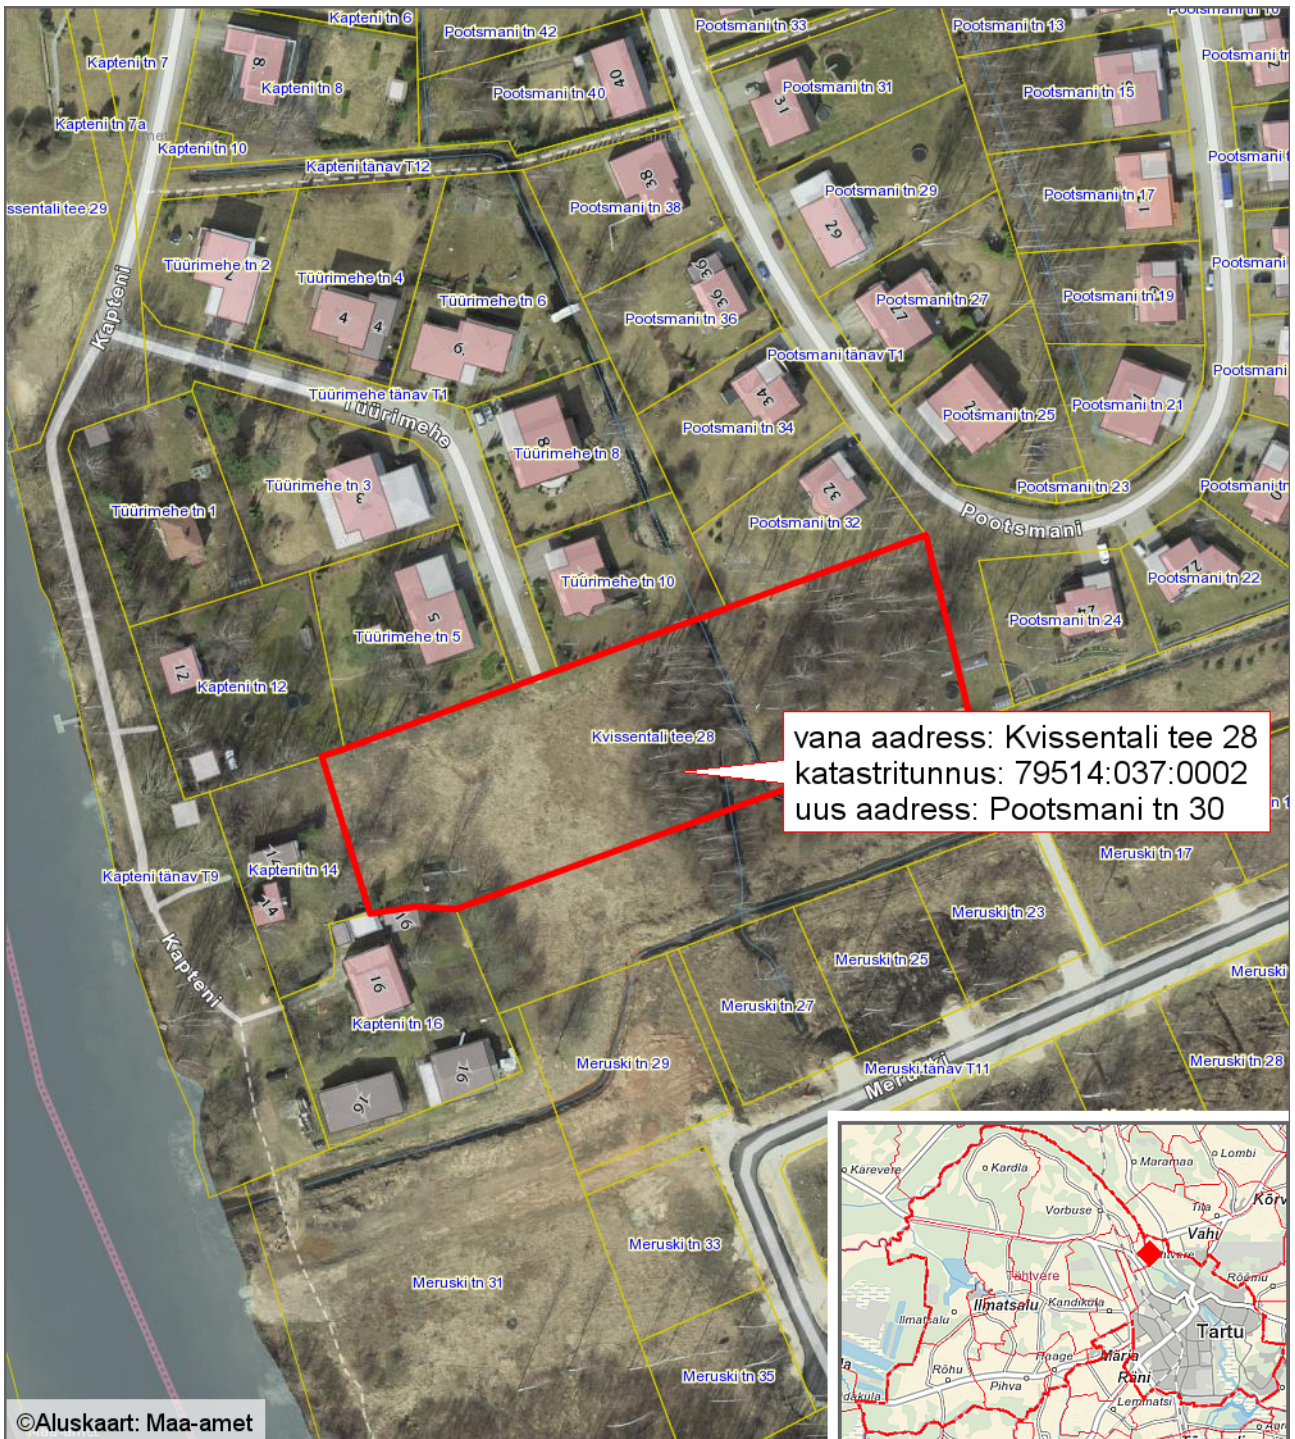

— - krundi piir

Koostas: **Taavi Pedaja**

Kuupäev: **08.01.2018**