


JAGAMISE PLAAN

TARTU MAAKOND
TARTU LINN
TARTU LINN
ARUKÜLA TEE 8
M 1:1000

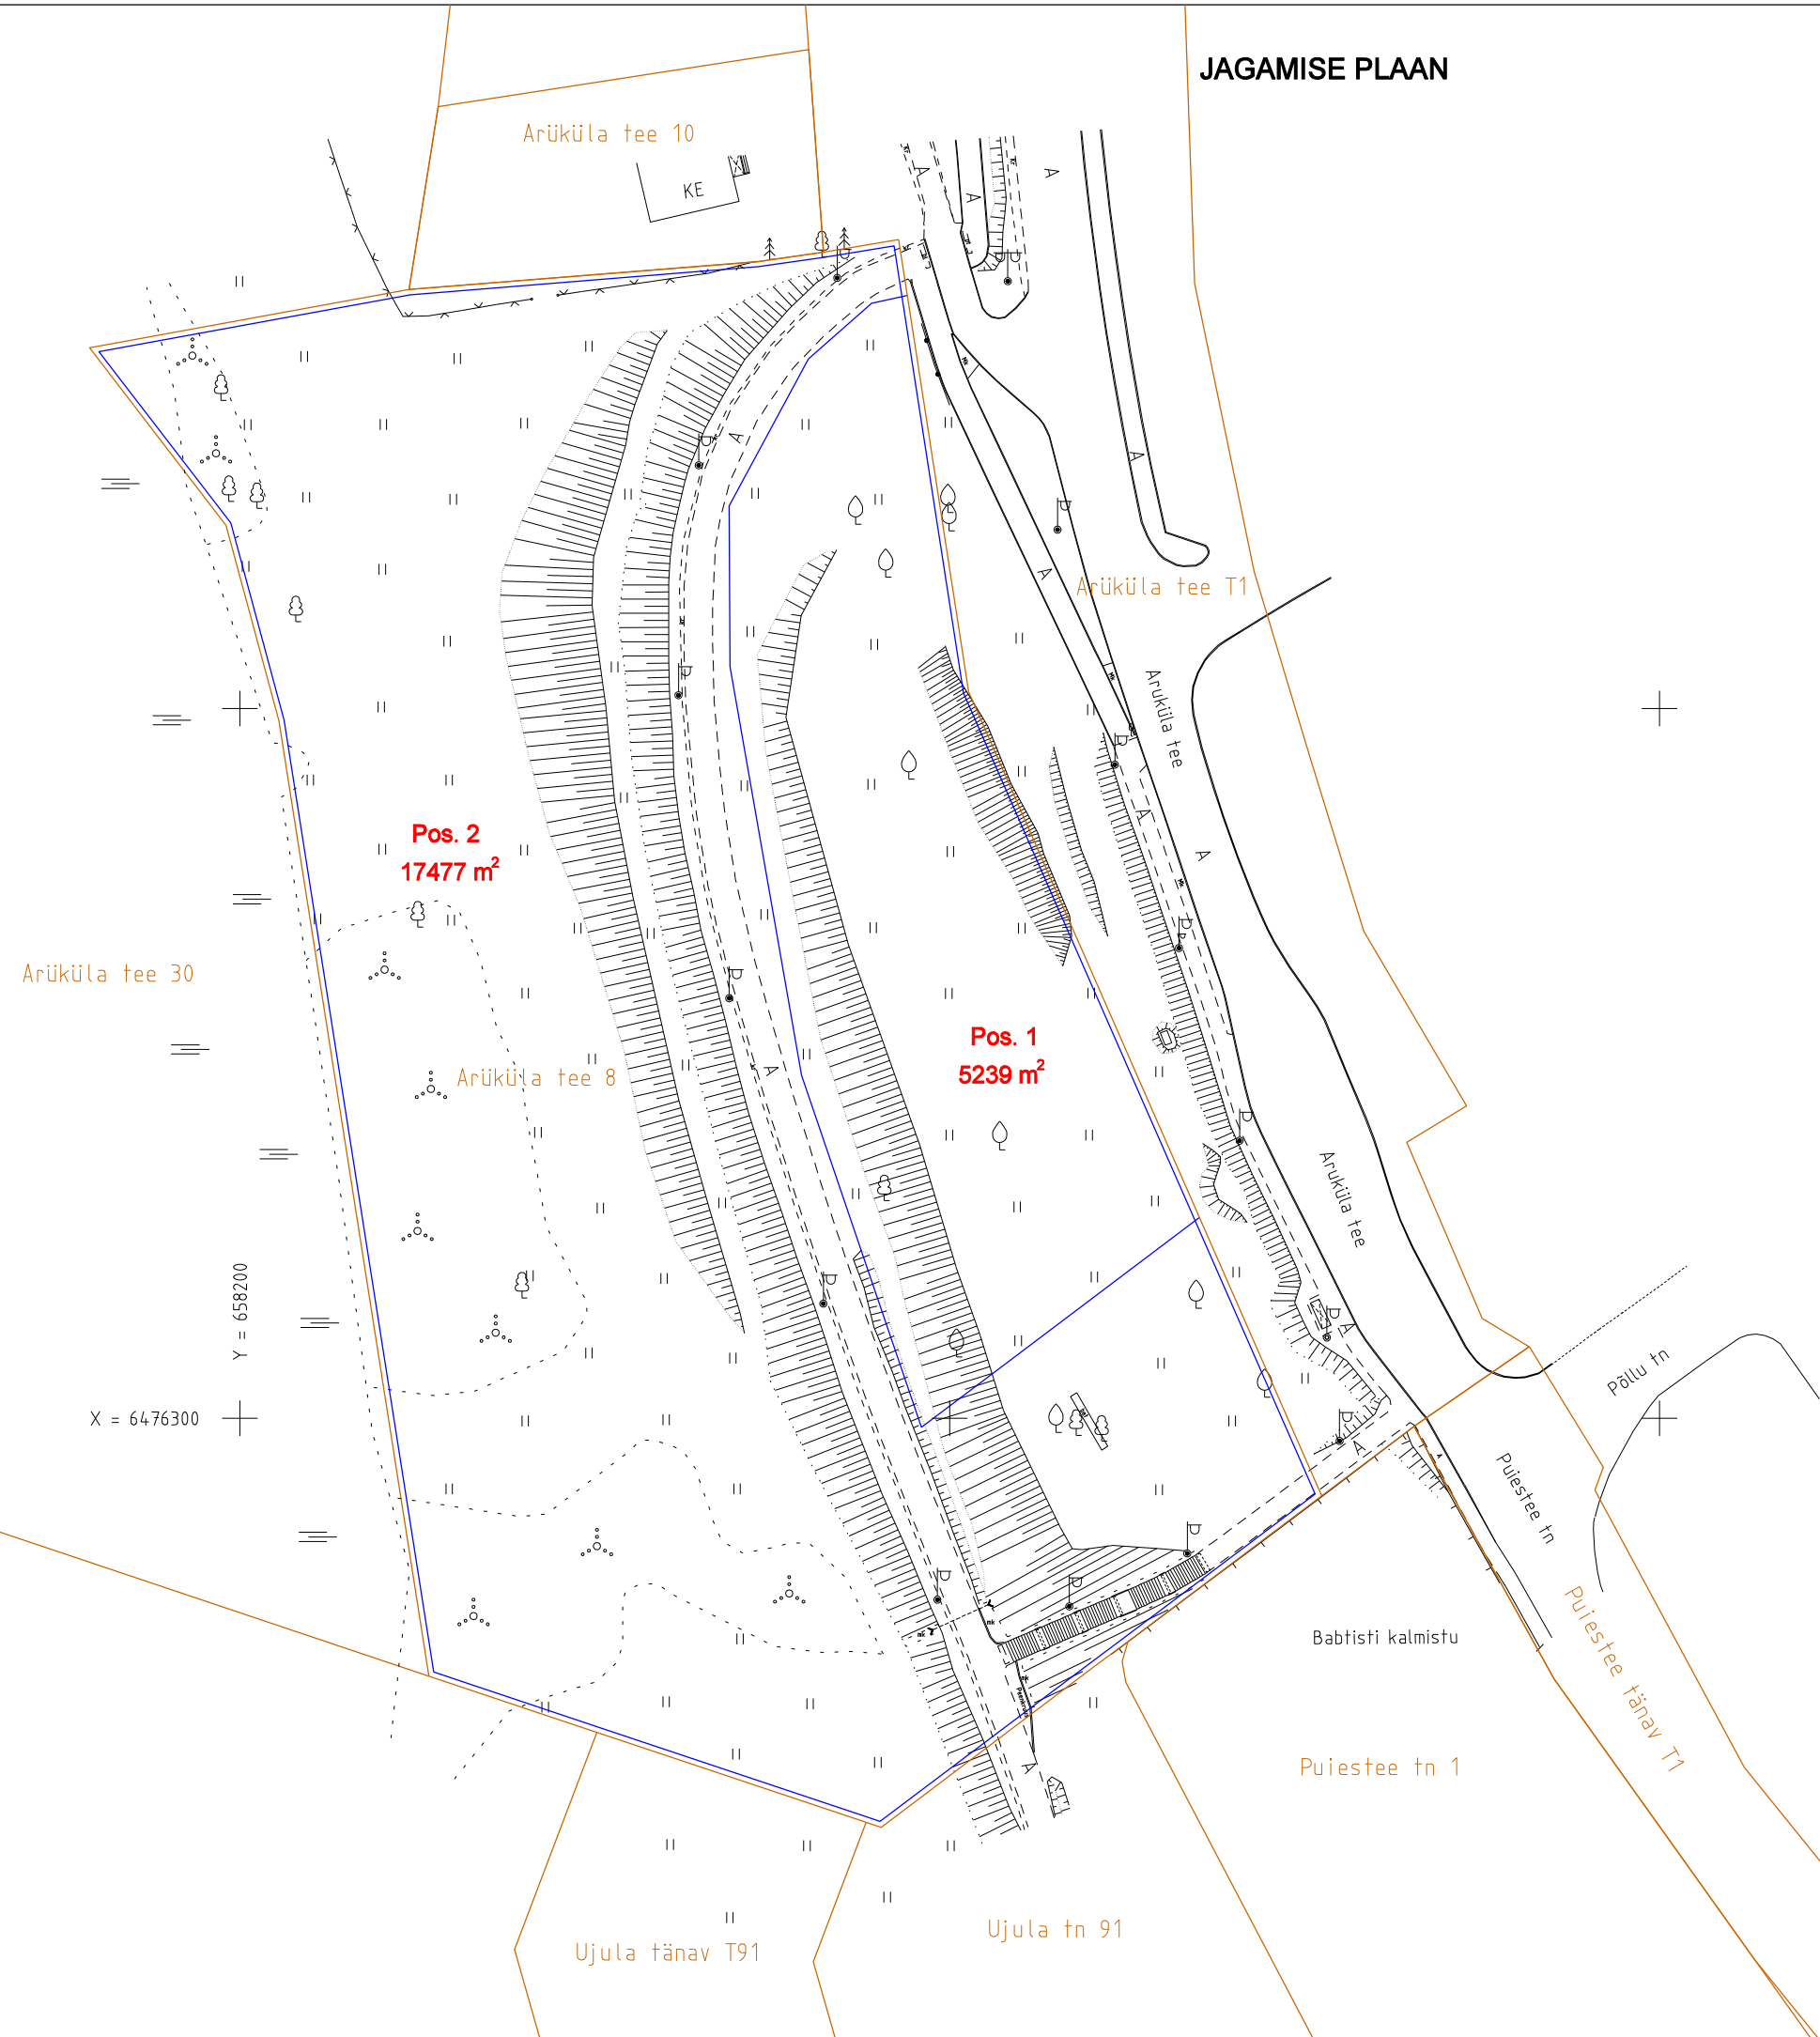

LEGEND:
— JAGAMISE PIIR
— OLEMASOLEVATE KINNISTUTE PIIRID

TARTU Turu tn 34 tel. 7420999 faks 7264017		www.maainsener.ee	
TALLINN Lelle 24-39 tel. 6449564		info@maainsener.ee	
Litsentsi nr. 591 MA-k 28.02.2011. a. Koostas: Sven Pedaja 25.01.2018			
MAAINSENER OÜ		Lehti 1	Leht 1
11673280		Töö nr	MK5045