
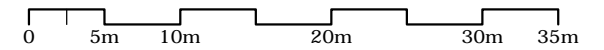


# Leppemärgid

- Planeeringuala piir
- Planeeritavad kinnistu piirid
- Olemasolevad kinnistute piirid
- ▨ Planeeritav hoonestusala
- Suurim lubatud ehitusalune pind
- ▨ Perspektiivne tänavalaienduskoridor
- Planeeritavad asfaltkattega teed ja platsid
- ▨ Olemasolev asfaltkattega sõidutee
- ⊕ Võimalik kõrghaljastuse asukoht
- Olemasolev kasutusest maas trass
- Olemasolev kõrgpinge kaabel
- Olemasolev madalpinge kaabel
- Olemasolev sidekaabel
- Olemasolev kanalisatsioonitrass
- Olemasolev sadevee kanalisatsioonitrass
- Olemasolev veetrass
- Olemasolev soojatrass
- Olemasolev gaasitrass
- Olemasolev likvideeritav trass
- Olemasolev veetrass
- Olemasolev kanalisatsioonitrass
- Olemasolev sadeveekanalisationitrass
- Planeeritav sidetrass
- Planeeritav soojatrass
- Planeeritav veetrass
- Planeeritav kanalisatsioonitrass
- Planeeritav sadeveekanalisationitrass
- Planeeritav elektri kaabel
- Olemasolev madalpinge õhuliin
- Planeeritav elektri liitumiskilp
- Olemasolev hüdrant
- Vajadusel ümbertõstetav olemasolev elektri kaabel
- Vajadusel ümbertõstetava elektri kaabli uus paiknemine
- ÖP Planeeritav õlipüüdur
- SPM Planeeritav sadevee puhvermahuti

## MÄRKUSED

1. Käesoleva detailplaneeringu seletuskiri ja joonised on lahutamatud ning neid tuleb käsitleda kokkukuuluvatena
2. Joonise alusplaanina on kasutatud Wew OÜ (töö nr:GEO-222-15) poolt novembris 2015 mõeldatud geodeetilise alusplaani täpsusastmega 1:500.
3. Olemasolevad elektri kaablid tuleb ümber tõsta, kui need jäävad ette hoonele. Kaablite peale ehitada ei tohi.

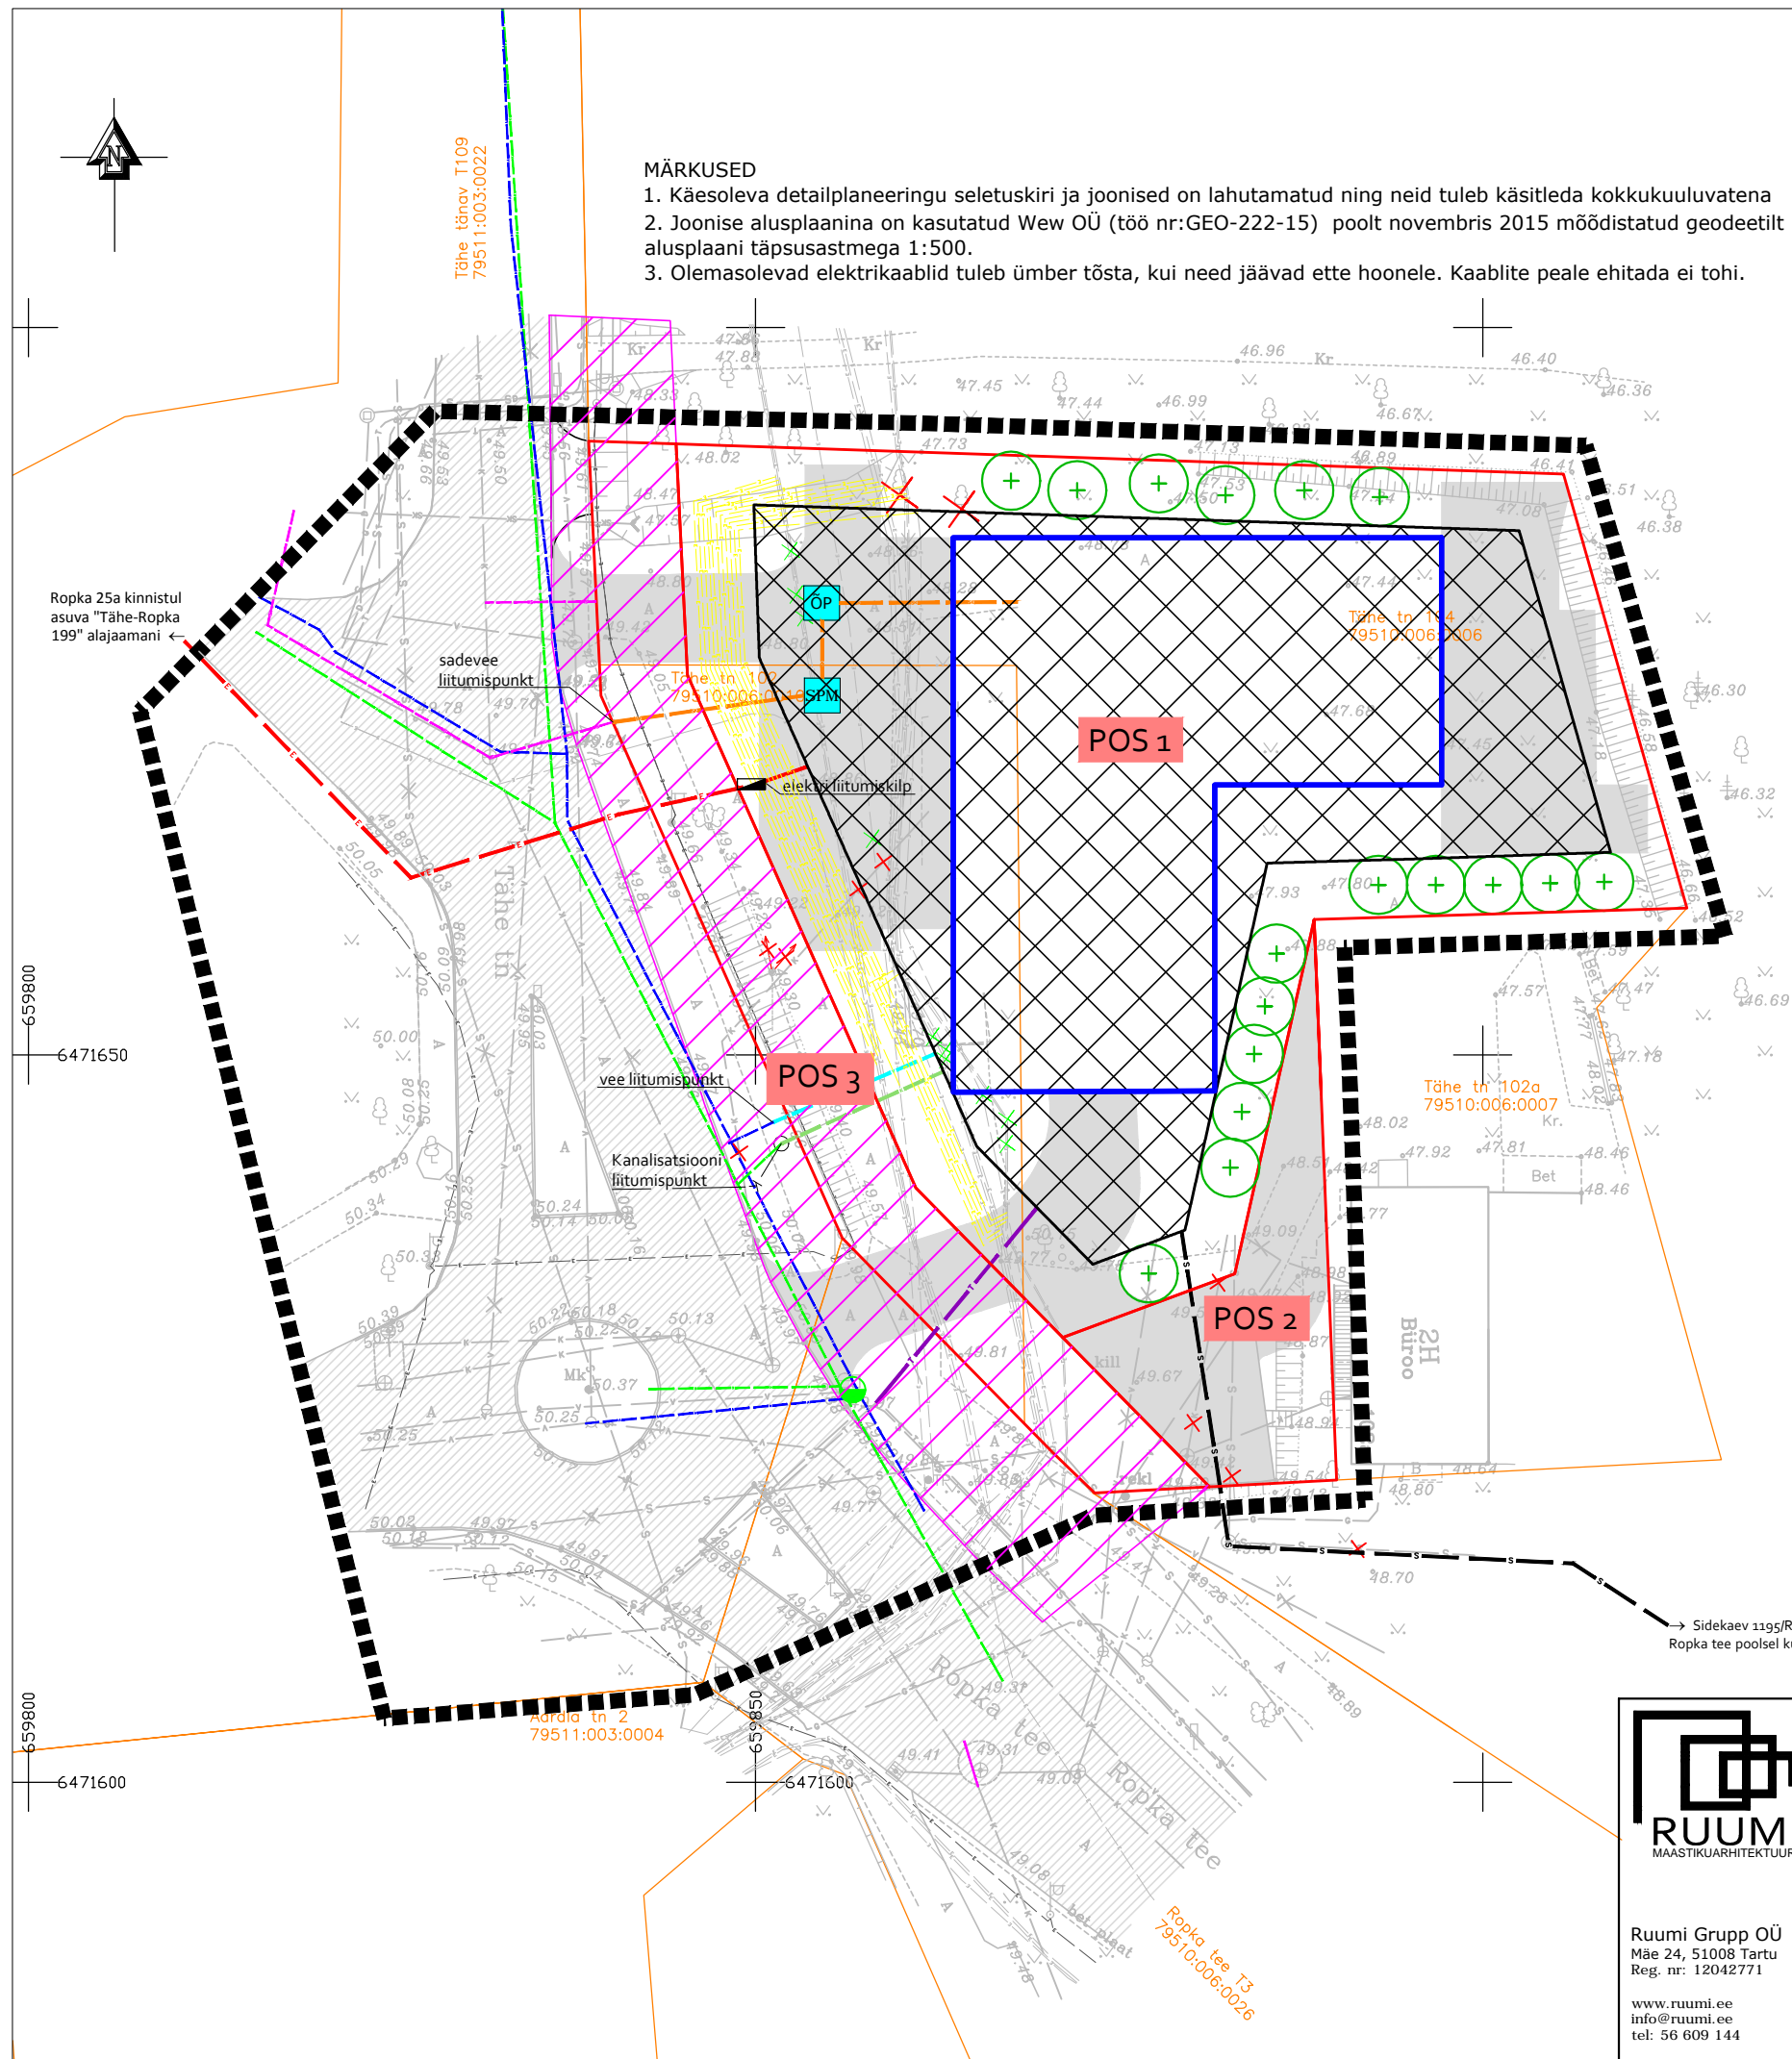

**RUUMI**  
MAASTIKUARHITEKTUUR

Ruumi Grupp OÜ  
Mäe 24, 51008 Tartu  
Reg. nr: 12042771

www.ruumi.ee  
info@ruumi.ee  
tel: 56 609 144

Töö nimetus:  
Tähe tn 102 ja Tähe tn 104 kruntide detailplaneering

Asukoht:  
Tartu linn, Tartumaa

Huvitatud isik:  
Asotex Consult OÜ

Planeerija:  
Priit Paalo

Allkiri:

Joonis:  
Tehnovõrgud

Töö number:  
07102015

Mõõtkava:  
M 1:500

Joonise nr:  
5/7

Formaat:  
A3

Kuupäev:  
26.03.2018