


Roheline tn 13 kinnistu jagamise skeem

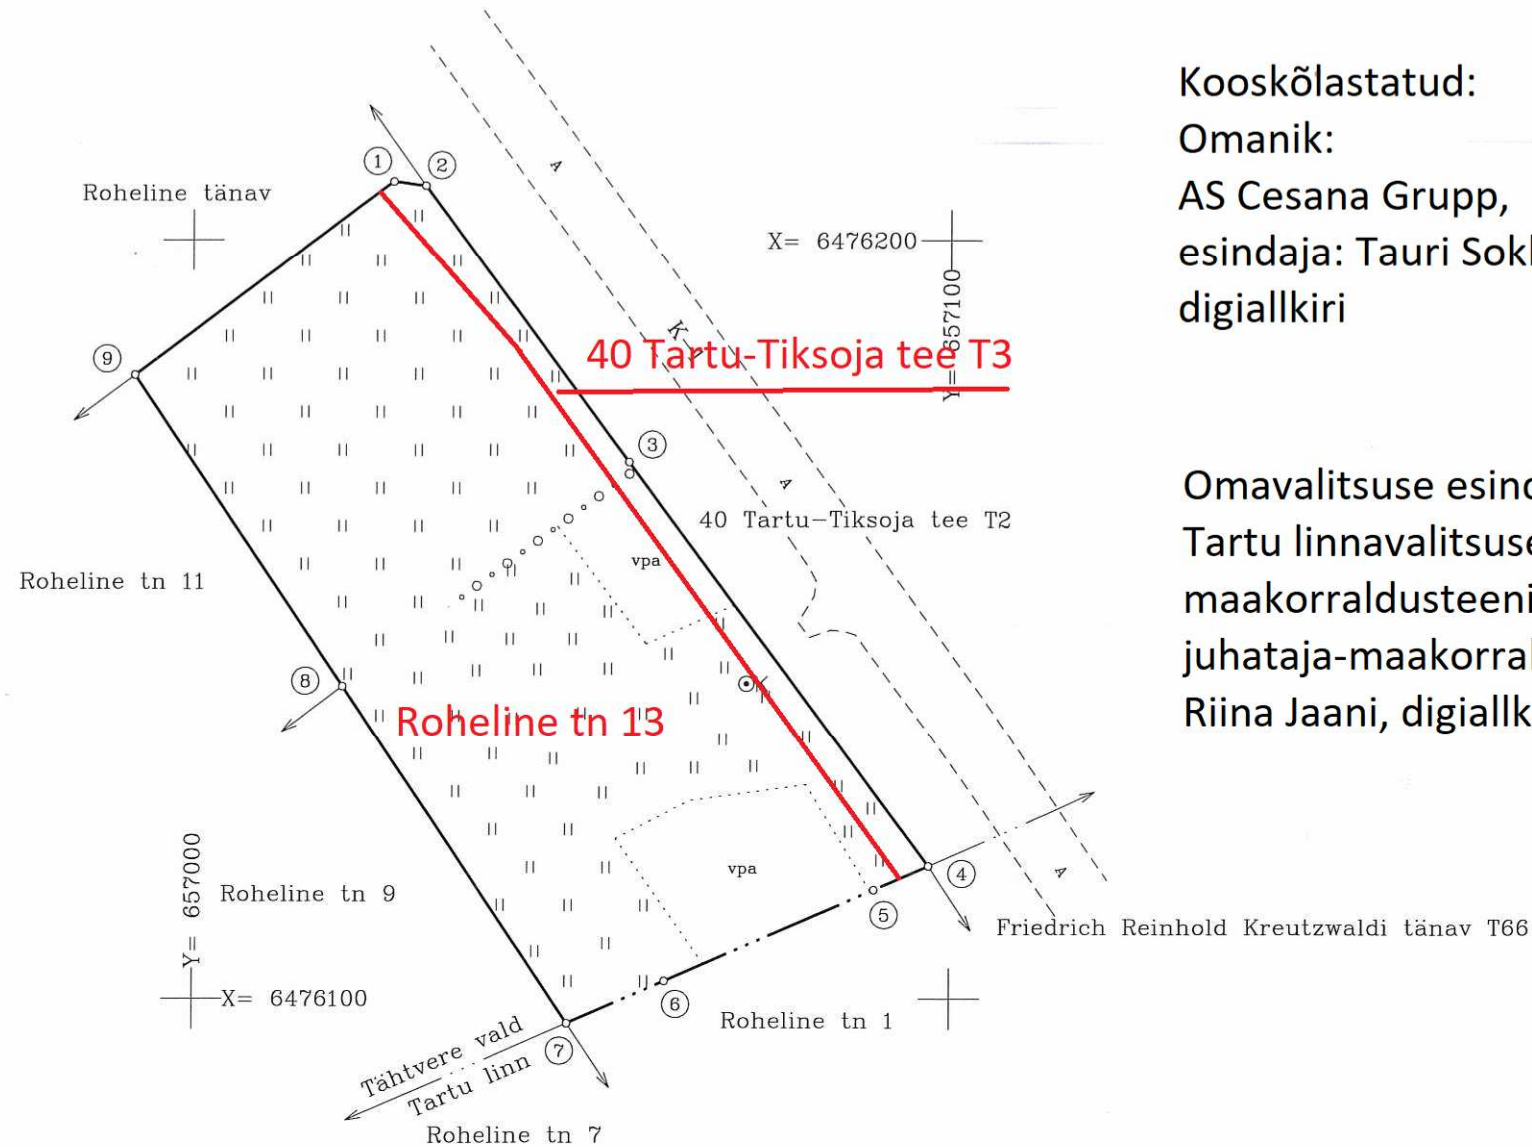

Kooskõlastatud:
Omanik:
AS Cesana Grupp,
esindaja: Tauri Sokk,
digiallkiri

Omaavalitsuse esindaja:
Tartu linnavalitsuse
maakorraldusteenistuse
juhataja-maakorraldaja:
Riina Jaani, digiallkiri

Koostas:
Jüri Visnapuu, digiallkiri
11.01.2018.

KATASTRÜKSUSE PLAAN Mõõtkava 1 : 1000	
Tartu maakond	Tähtvere vald
	Tähtvere küla
Katastriüksuse lähiaadress	Roheline tn 13
Mõõdistamise aeg: 13.11.2015	Katastrikaardi nr: 54.754
Koostamise aeg: 10.03.2016	
Koostas:	Ivo Maasik
Mõõdistamislitsentsi nr. 15 MA-k, 10.11.1993.a.	
AS Kobras	Töö nr. 2016-026/3
Koordinaatide süsteem: L-EST 97	

Piiriandmete tabel

Punkti Nr.	Sisenurk kraadides	Joonepikkus (m)	X koordinaat	Y koordinaat
1	135° 22'	4.21	6476207.70	657026.43
2	134° 26'	45.32	6476207.13	657030.60
3	179° 57'	66.41	6476170.77	657057.66
4	76° 53'	7.85	6476117.46	657097.27
5	180° 03'	30.07	6476114.33	657090.07
6	180° 01'	14.04	6476102.32	657062.50
7	100° 18'	53.51	6476096.71	657049.63
8	180° 04'	49.37	6476141.15	657019.83
9	92° 56'	42.66	6476182.12	656992.29
1				

Eksplikatsioon (m²)

Katastriüksuse lähiaadress	Üldpindala	Sellest ehitised
Roheline tn 13	5243	-

Leppemärgid

- katastriüksuse piir
- · - · - halduspiir
- olemasolevad piirid
- o piirimärk
- ① piiripunkti number

Maa-amet
Maakataster
 Katastriüksus 83101:001:0528
 Registreerimise aeg 30.06.2016
 Katastripidaja.....
 Milja Tätte



Kitsendusi põhjustav objekt

K-1 riigimaantee
 Katastriüksusel asub telekommunikatsioonikaabel