


Roheline tänav jagamise skeem

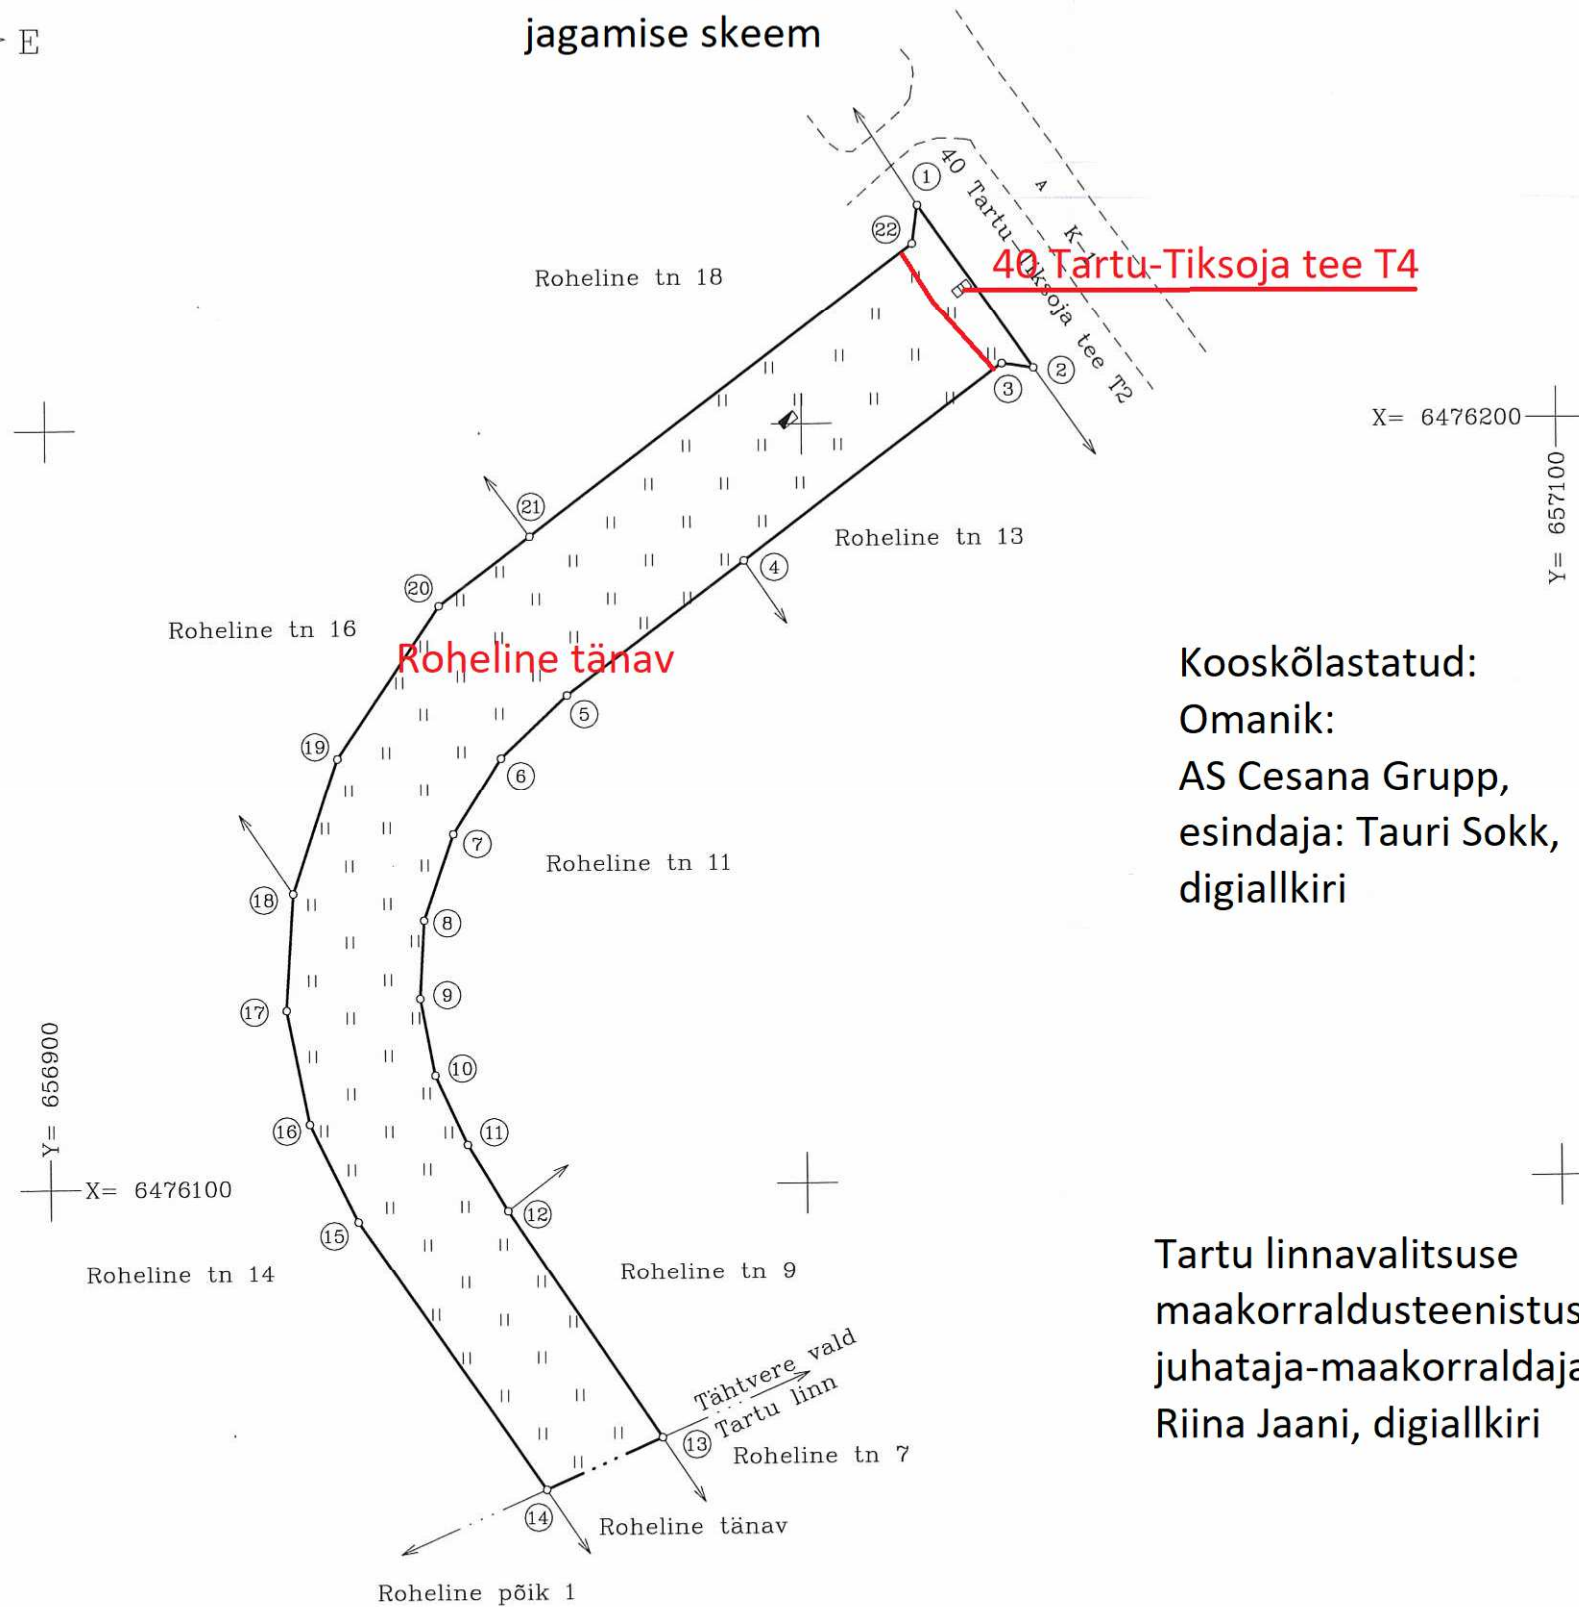

KATASTRIÜKSUSE PLAAN Mõõtkava 1 : 1000

Tartu maakond	Tähtvere vald
	Tähtvere küla
Katastriüksuse lähiaadress	Roheline tänav
Mõõdistamise aeg: 13.11.2015	Katastrikaardi nr: 54.754
Koostamise aeg: 10.03.2016	
Koostas: Ivo Maasik	
Mõõdistamislitsentsi nr. 15 MA-k, 10.11.1993.a.	
AS Kobras	Töö nr. 2016-026/8

Koordinaatide süsteem: L-EST 97

Piiriandmete tabel

Punkti Nr.	Sisenurk kraadides	Joonepikkus (m)	X koordinaat	Y koordinaat
1	43° 01'	26.38	6476228.73	657015.46
2	47° 11'	4.21	6476207.13	657030.60
3	224° 38'	42.66	6476207.70	657026.43
4	179° 54'	29.32	6476182.12	656992.29
5	186° 08'	12.08	6476164.58	656968.80
6	194° 41'	11.86	6476156.36	656959.95
7	193° 09'	12.02	6476146.35	656953.59
8	195° 57'	10.33	6476135.00	656949.62
9	194° 09'	10.28	6476124.69	656949.02
10	193° 53'	10.07	6476114.59	656950.95
11	186° 05'	10.26	6476105.44	656955.16
12	183° 12'	36.19	6476096.63	656960.41
13	79° 39'	16.76	6476066.62	656980.64
14	101° 11'	43.23	6476059.90	656965.29
15	171° 10'	14.40	6476095.38	656940.60
16	165° 05'	15.31	6476108.32	656934.29
17	165° 14'	15.38	6476123.34	656931.35
18	165° 06'	18.79	6476138.69	656932.34
19	164° 28'	24.19	6476156.50	656938.33
20	160° 48'	15.07	6476176.52	656951.90
21	180° 16'	63.50	6476185.52	656963.99
22	225° 05'	5.11	6476223.67	657014.75
1				

Kooskõlastatud:
 Omanik:
 AS Cesana Grupp,
 esindaja: Tauri Sokk,
 digiallkiri

Tartu linnavalitsuse
 maakorraldusteenistuse
 juhataja-maakorraldaja:
 Riina Jaani, digiallkiri

Koostas:
 Jüri Visnapuu, digiallkiri
 11.01.2018.

Maa-amet
Maakataster
 Katastriüksus 83101:001:0533
 Registreerimise aeg 30.06.2016
 Katastripidaja.....
 Milja Tätte



Kitsendusi põhjustav objekt

K-1 riigimaantee

Katastriüksusel asuvad telekommunikatsioonikaabel ja elektrimaakaabel

Eksplikatsioon (m²)

Katastriüksuse lähiaadress	Üldpindala	Sellest ehitised
Roheline tänav	3701	-

Leppemärgid

- katastriüksuse piir
- · - · - halduspiir
- olemasolevad piirid
- o piirimärk
- ① piiripunkti number