


Väljavõte Tartu ÜP-st
Tartu linn, Nõlvaku tn 51
1 : 5000

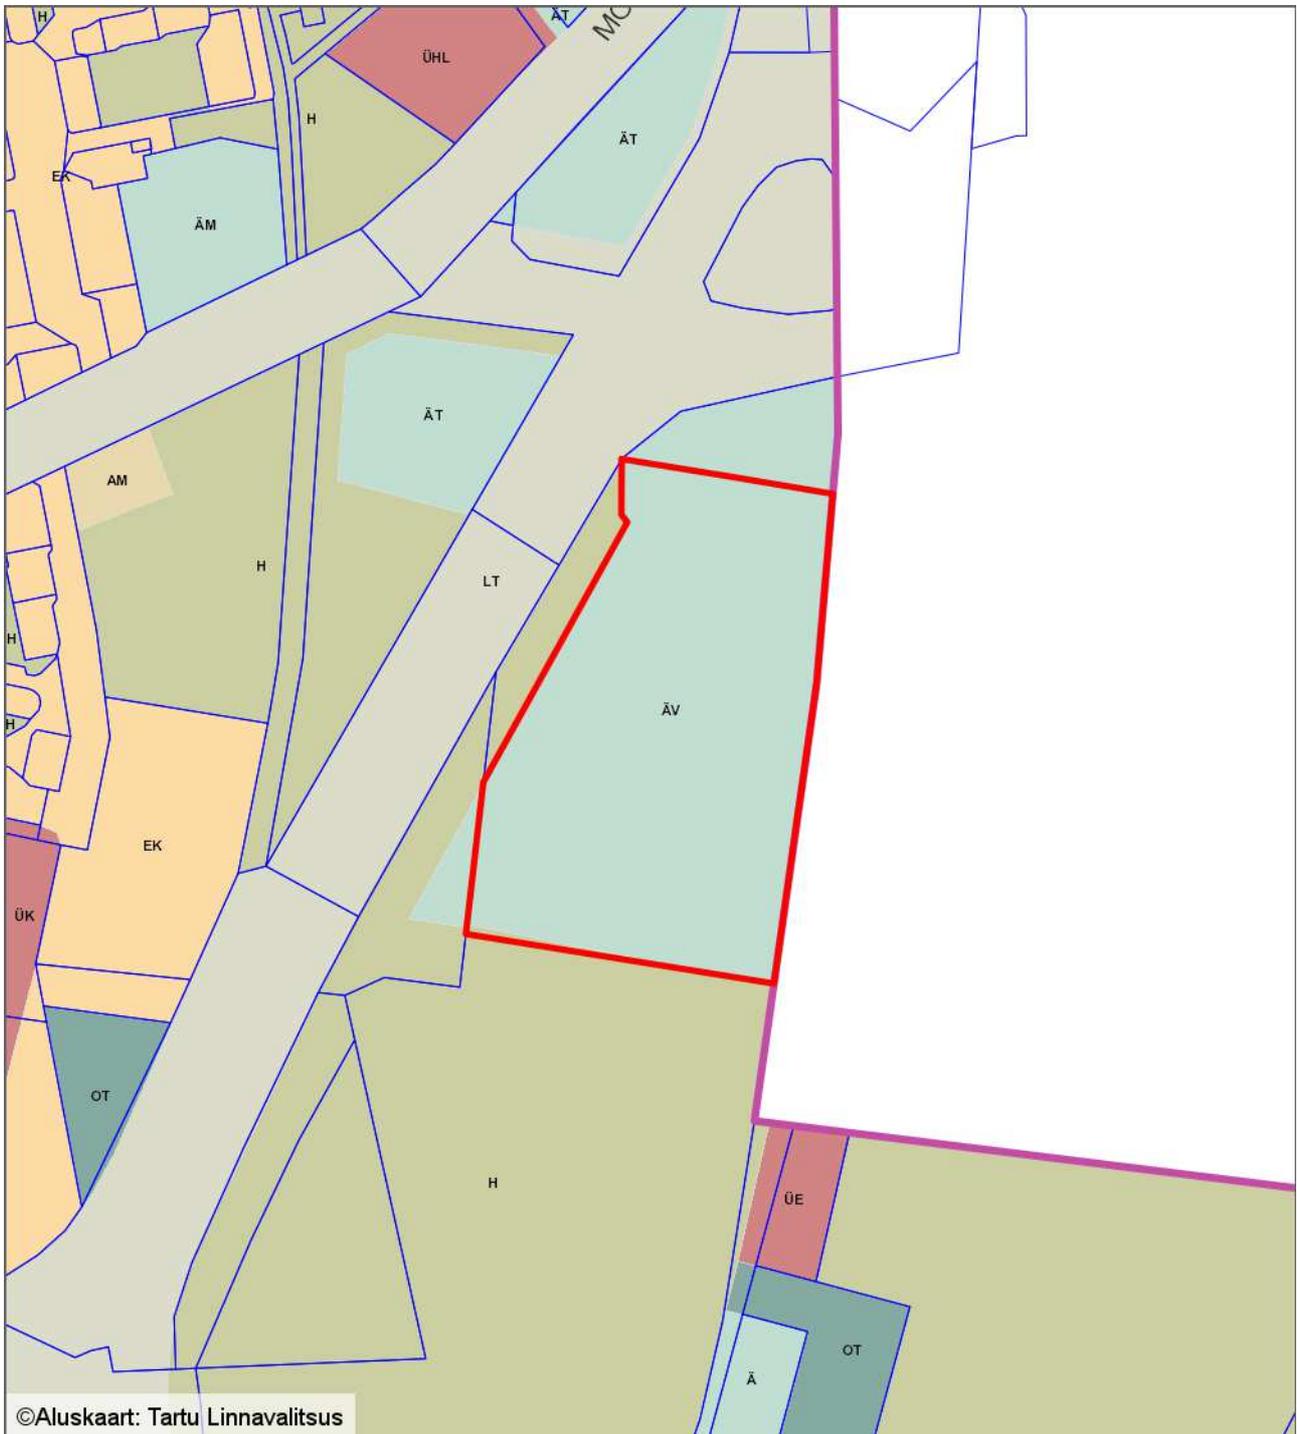

— - krundi piir
58422 m² - pindala

Koostas: **Jelena Lindmäe**
Kuupäev: **23.05.2018**