

KATASTRÜKSUSE PLAAN

Mõõtkava 1:500

Maakond: Tartu

Omavalitsus: Tartu linn

Asustusüksus: Haage küla

Lähiaadress:

Haagemõisa tee 2a

Mõõdistamise aeg: 23.04.2018

Kaardilehe nr: 54751

Koostamise aeg: 14.05.2018



Mõõdistas/Koostas: Maido Konks (allkirjastatud digitaalselt)

Litsents nr 602 MA-k; maido.konks@mail.ee; tel 5140078

PIIRIANDMED

Punkti nr	Sisenurk		Joon (m)	Koordinaadid (m)	
	°	'		X	Y
1	88	45	8,94	6471258,64	653123,13
2	179	43	8,93	6471252,08	653129,21
3	89	25	47,73	6471245,50	653135,25
4	103	9	16,42	6471213,58	653099,76
5	78	58	51,28	6471222,97	653086,29

MÄRKUS: Koordinaadid on L-EST97 süsteemis

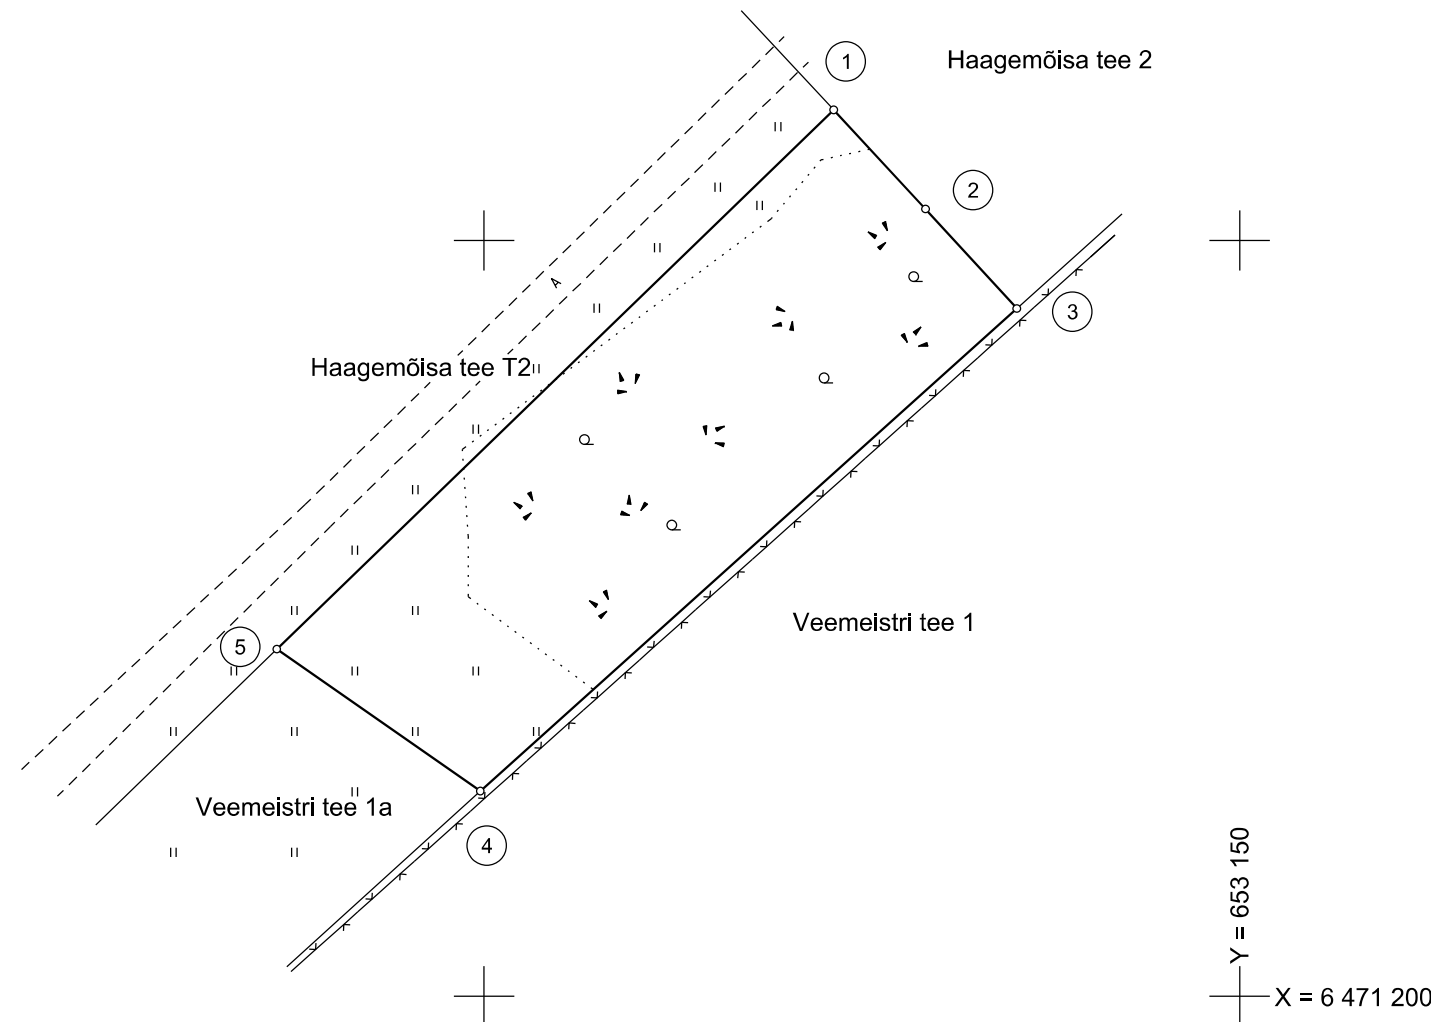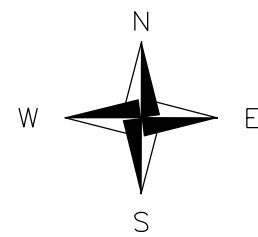

EKSPLIKATSIOON

Katastriüksuse lähiaadress	Kokku maa	Haritav maa	Looduslik rohumaa	Metsamaa	(m2)			
					Õuema		Muu maa	
					Kokku	sh. ehitised (m ²)	Kokku	sh. vee all
Haagemõisa tee 2a	840	-	197	-	-	-	613	-

Leppemärgid:

- katastriüksuse piir
- naaberkatastriüksuse piiri suund
- tähistatud piiripunkt (piirimärk)
- piiripunkt (looduses tähistamata)
- ③ piiripunkti number
- ⊕ Kitsendust põhjustav objekt