


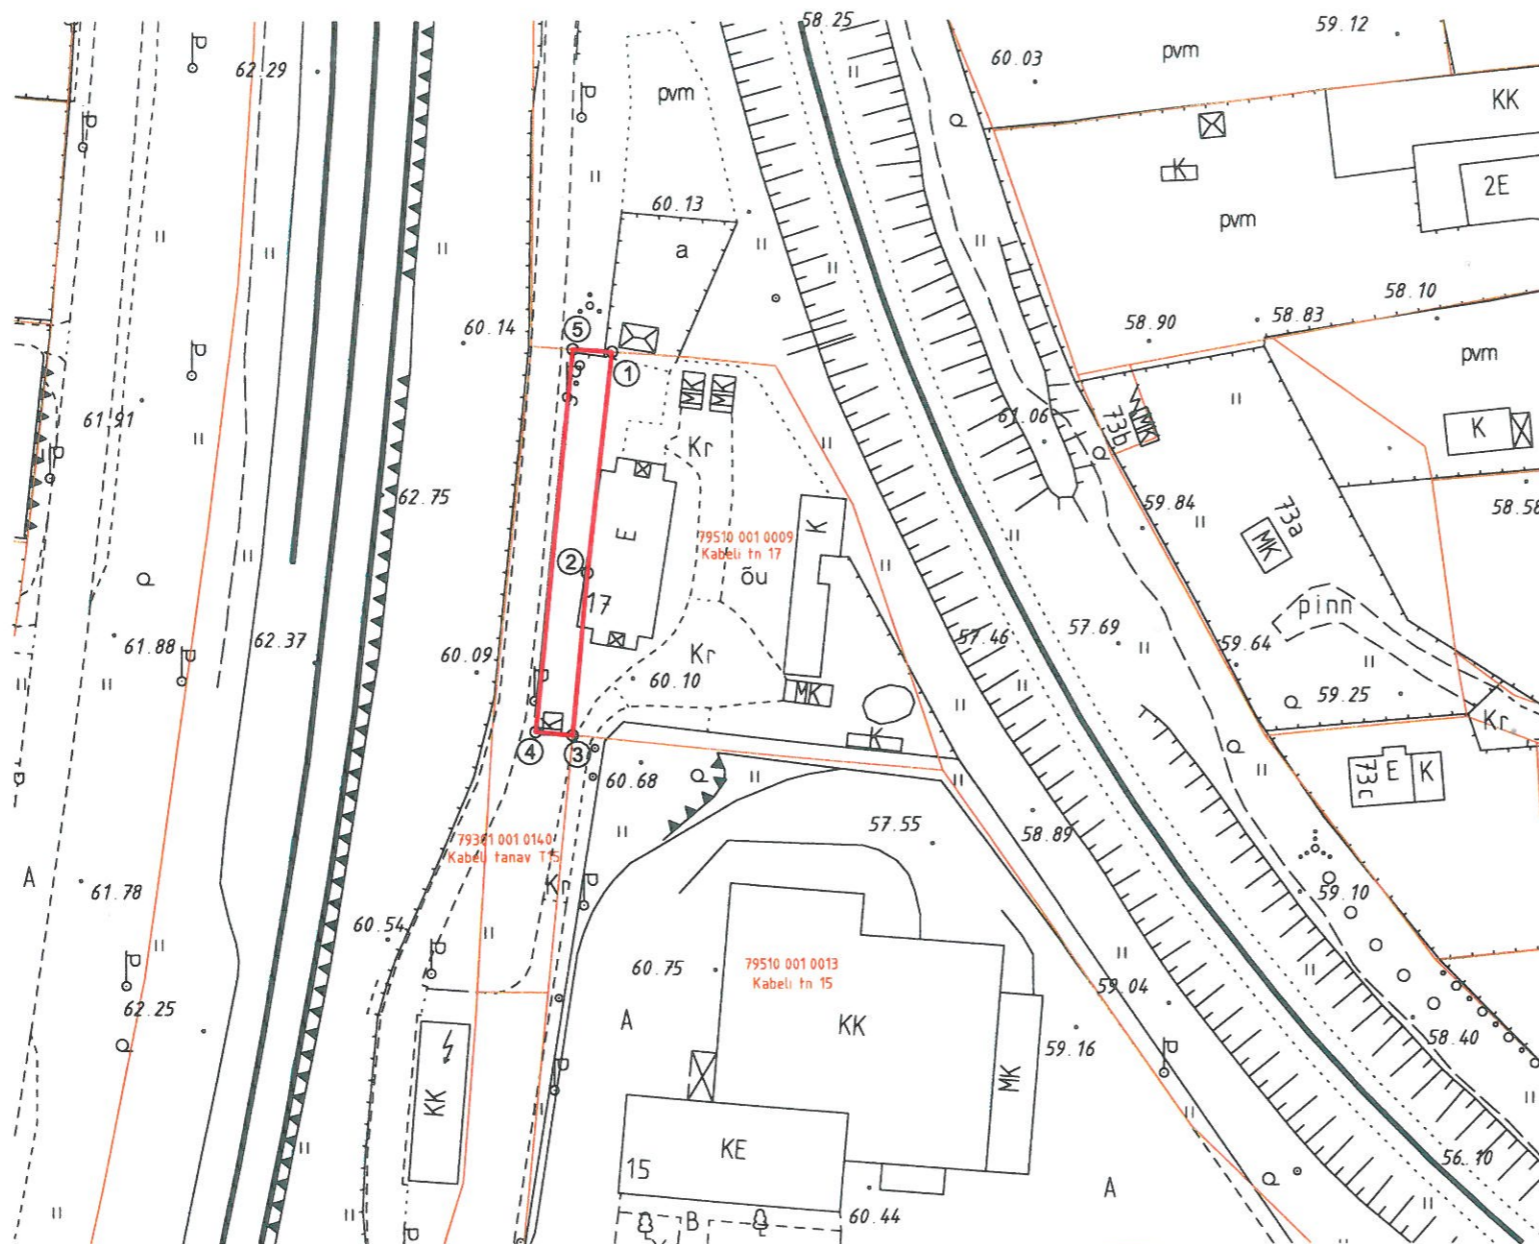

Katastriüksuse plaan
Tartu linn, Tartu linn, kabeli tn 17a
M 1: 1000



- katastriüksuse piir
- kinnistu piir
- o piiripunkt (looduses tähistamata)
- ③ piiripunkti number

pindala - 265 m²

Kohaliku omavalitsuse esindaja:



Alus: Tartu Linnavalitsuse ... 20... a

korraldus nr

Koostas: Tartu LV LPMKO
geodeesia teenistuse maakorraldaja M. Kiisla
08.05.2018



Olen krundi piiride ja pindalaga nõus:

Anu Anor-Naif

Olen krundi piiride ja pindalaga nõus:

HEIKU NARIT

Olen krundi piiride ja pindalaga nõus:

Alme Annala

Olen krundi piiride ja pindalaga nõus:

SELMA KERA

Olen krundi piiride ja pindalaga nõus:

ANNE KOLD

Olen krundi piiride ja pindalaga nõus:

Kätlin Peltre

Olen krundi piiride ja pindalaga nõus:

Evelin Donner

Olen krundi piiride ja pindalaga nõus:

Melani Palmiste