


EKSPLIKATSIOON

- ① Neste kaubandusteabe tulp
- ② Neste varikatusega tankimisplats
- ③ Täitekapid
- ④ Maa-alused kütusemahutid (50+30 m³)
- ⑤ Mahutite õhutustorud / õhutustoru hoiatusmärgid (vt. joonis TL-17)
- ⑥ Teisaldatava reklaami postid
- ⑦ Absorbendi kast
- ⑧ Hooldekilp

TINGMÄRGID

- Kinnistu piir
- Töömahtude piir
- Projekteeritud varikatuse teljed
- Projekteeritud varikatuse projektsioon maapinnal
- Projekteeritud sõidutee äärekivi 150x300 (h=12 cm)
- Projekteeritud sõidutee äärekivi 150x300 (h=2 cm)
- Projekteeritud tee servajooned
- Projekteeritud pörkepiire
- Projekteeritud teekattemärgistus
- Olemasolev teekattemärgistus
- Projekteeritud liiklusemärgi post
- Projekteeritud restkaev
- Projekteeritud betoonrenn
- Projekteeritud koormusjaotusplaadi gabariit
- Projekteeritud HDPE kile
- Projekteeritud varikatuse postide r/b vundament
- Tüüp 1 Projekteeritud sõidutee asfaltbetoonkatend
- Tüüp 2 Projekteeritud kõnnitee asfaltbetoonkatend
- Tüüp 3 Projekteeritud sõidutee betoonkivisillutiskatend
- Tüüp 4 Projekteeritud jalgteede betoonkivisillutiskatend
- Tüüp 5 Projekteeritud sõidutee asfaltbetoonkatendi taastamine
- Tüüp 6 Projekteeritud kõnnitee asfaltbetoonkatendi taastamine
- Projekteeritud sõidutee asfaltbetoonist ülekate
- Projekteeritud haljasalade murukate
- Projekteeritud haljasalade murukatte taastamine
- Projekteeritud valgusti mastil
- Likvideeritavad objektid
- Projekteeritud pügatav okaspuuhekk (Värd-jugapuu 'Hicksii') H=1...1,5(2)m(Taxus x media 'Hicksii')2-3tk/jm =75tk.
- Projekteeritud lehtpuu (Pihlakas 'Dodong') 3tk
- Varem projekteeritud objektid (EMP A&I OÜ töö nr 2013-24) Ehitusluba nr 1512219/12588; 1512219/12688; 11/2015

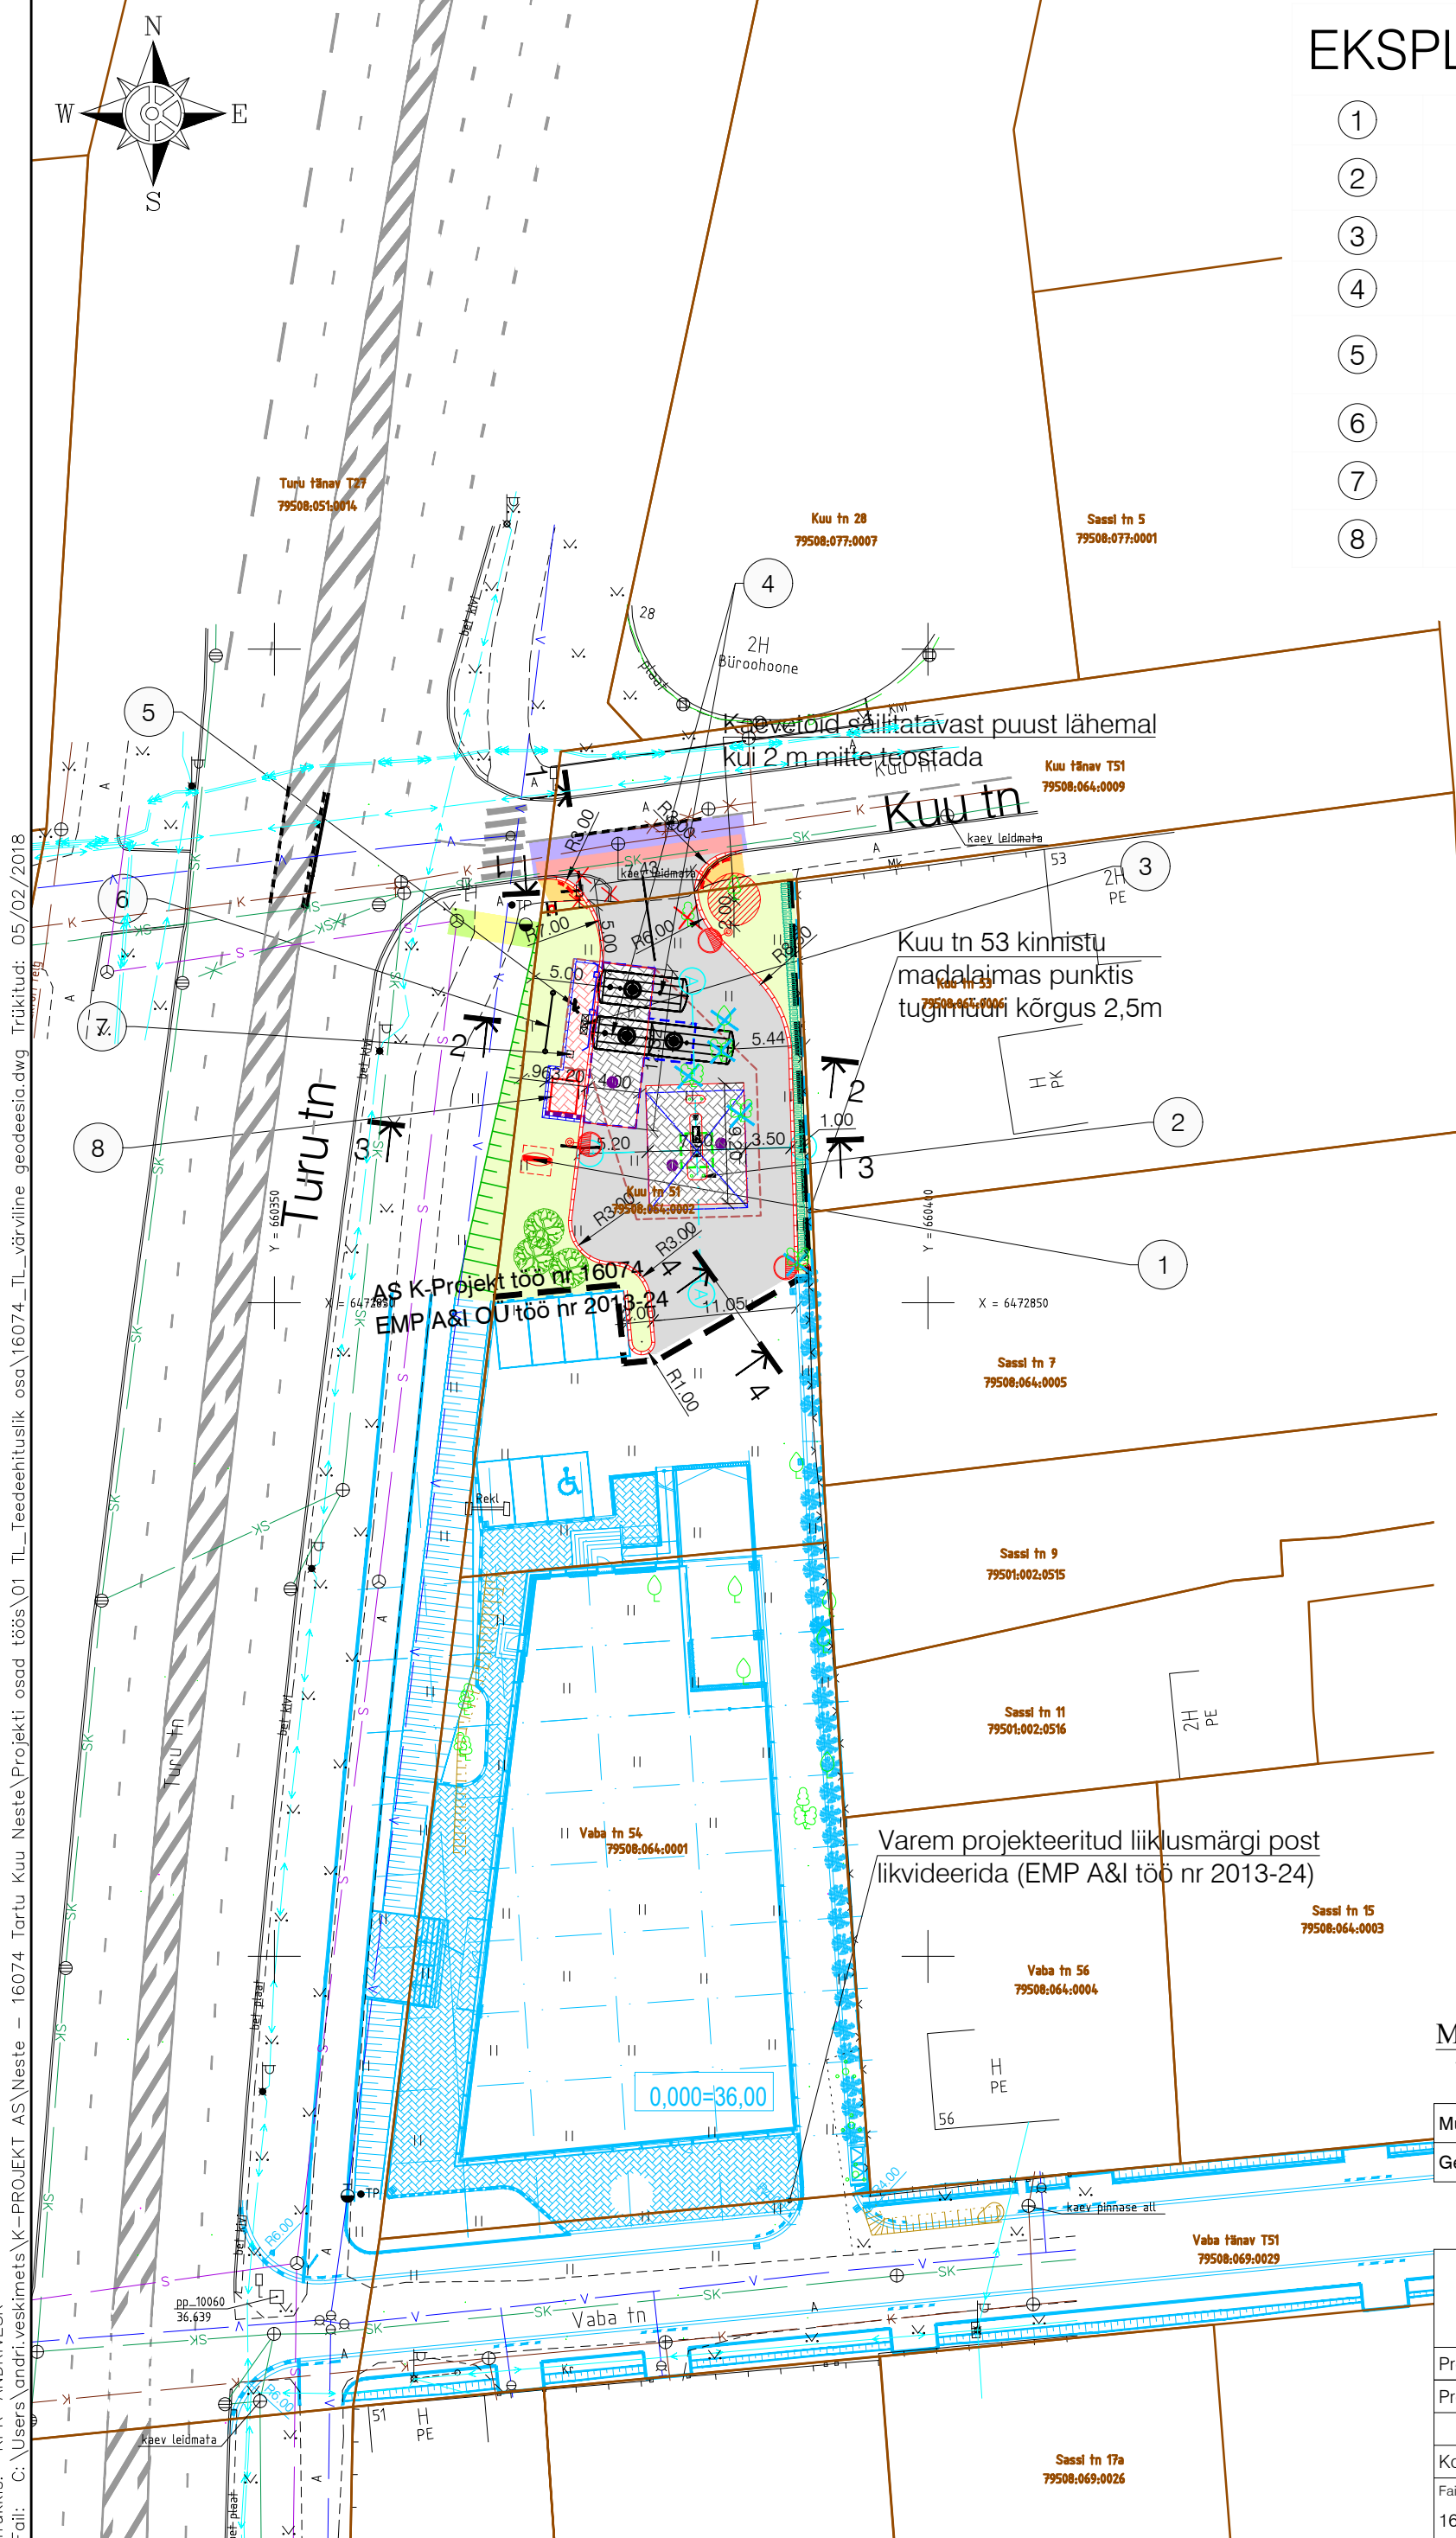

Märkused:

- Haljastuse lahenduse autor on maastikuarhitekt S. Kangur

Muudatused:	Kuupäev	Muudatuste kirjeldus
Geoalus:	Koostaja: Maainsener OÜ	Töö nr: GEO 4961 Mõõdistatud: 08.2017

	K-Projekt Aktsiaselts Altri tn 6a Tallinn 10151 Eesti tel +372 626 4100 kprojekt@kprojekt.ee	Projekti nimi: Neste automaatjaam
	Projekti juht: A. Petrova Projekteerija: A. Veskimets	Objekti asukoht: Kuu tn 51, Tartu
Kontrollis: J. Habermann		Joonise nimi: Asendiplaan
Faali nimi: 16074_TL_väriline geodeesia.dwg	Koostatud: 05.02.2018	Töö nr: 16074
		Joonise tähis [nr - leht (lehti)]: TL-2
		Stadium: Eelprojekt
		Mõõtkava: 1:500

Trükkis: KPR-ANDRIVESK
Faili: C:\Users\andri.veskimets\K-PROJEKT AS\Neste - 16074 Tartu Kuu Neste\Projekti osad töös\01 TL_Teedehitustik osad\16074_TL_väriline geodeesia.dwg Trükitud: 05/02/2018