


Tartu linn, Narva mnt 171 jagamise skeem

M 1 : 3000

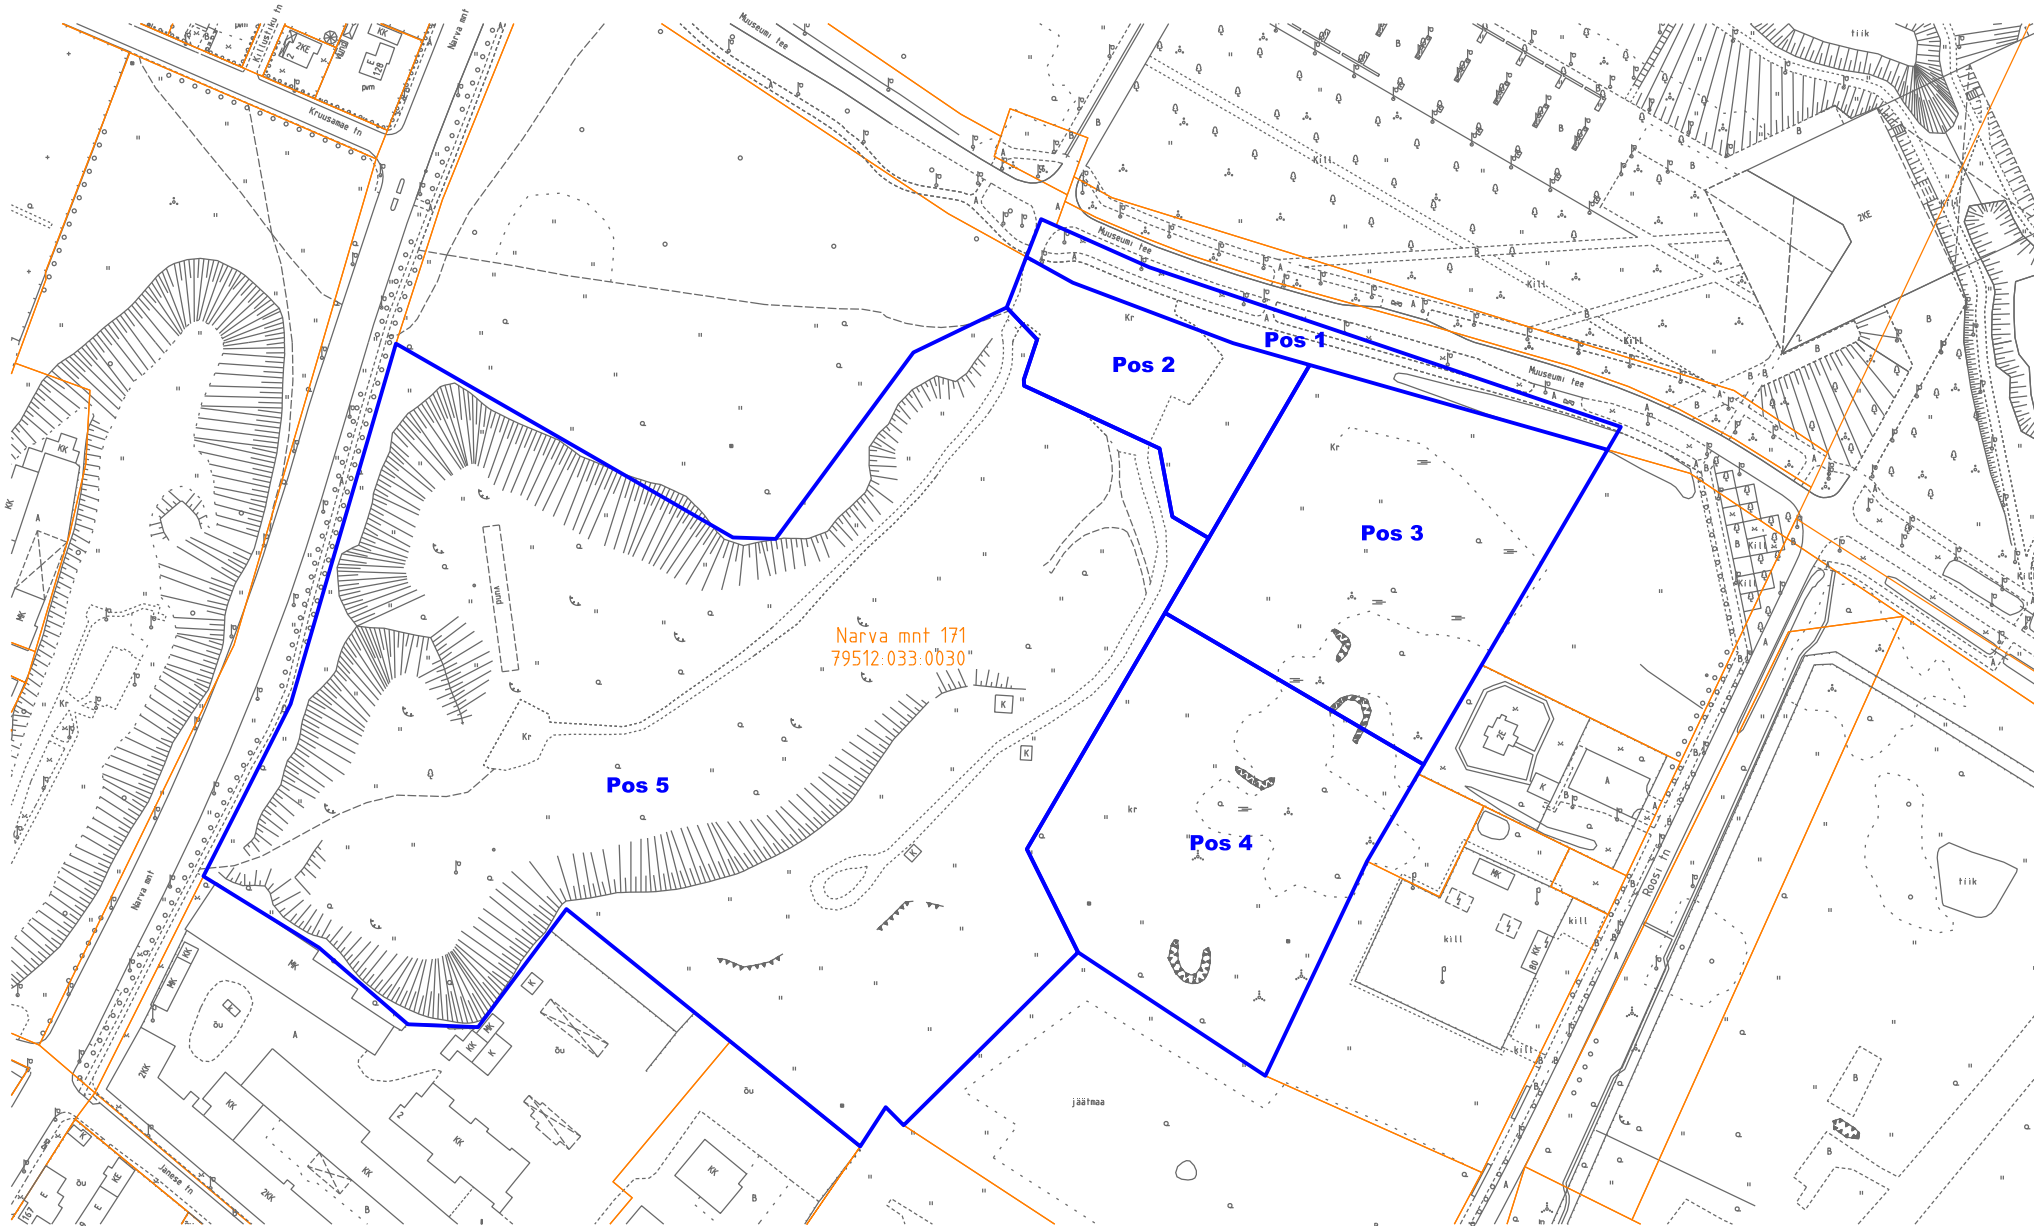

Leppemärgid:

— Olemasolev katastriüksuse piir

▭ Uus patastriüksuse piir

Koostas: Linnaplaneerimise ja maakorralduse osakonna
geodeesiateenistuse maakorraldaja Marju Kiisla
07.06.2018