


# Tartu linn, Narva mnt 171 jagamise skeem

M 1 : 3000

N

S

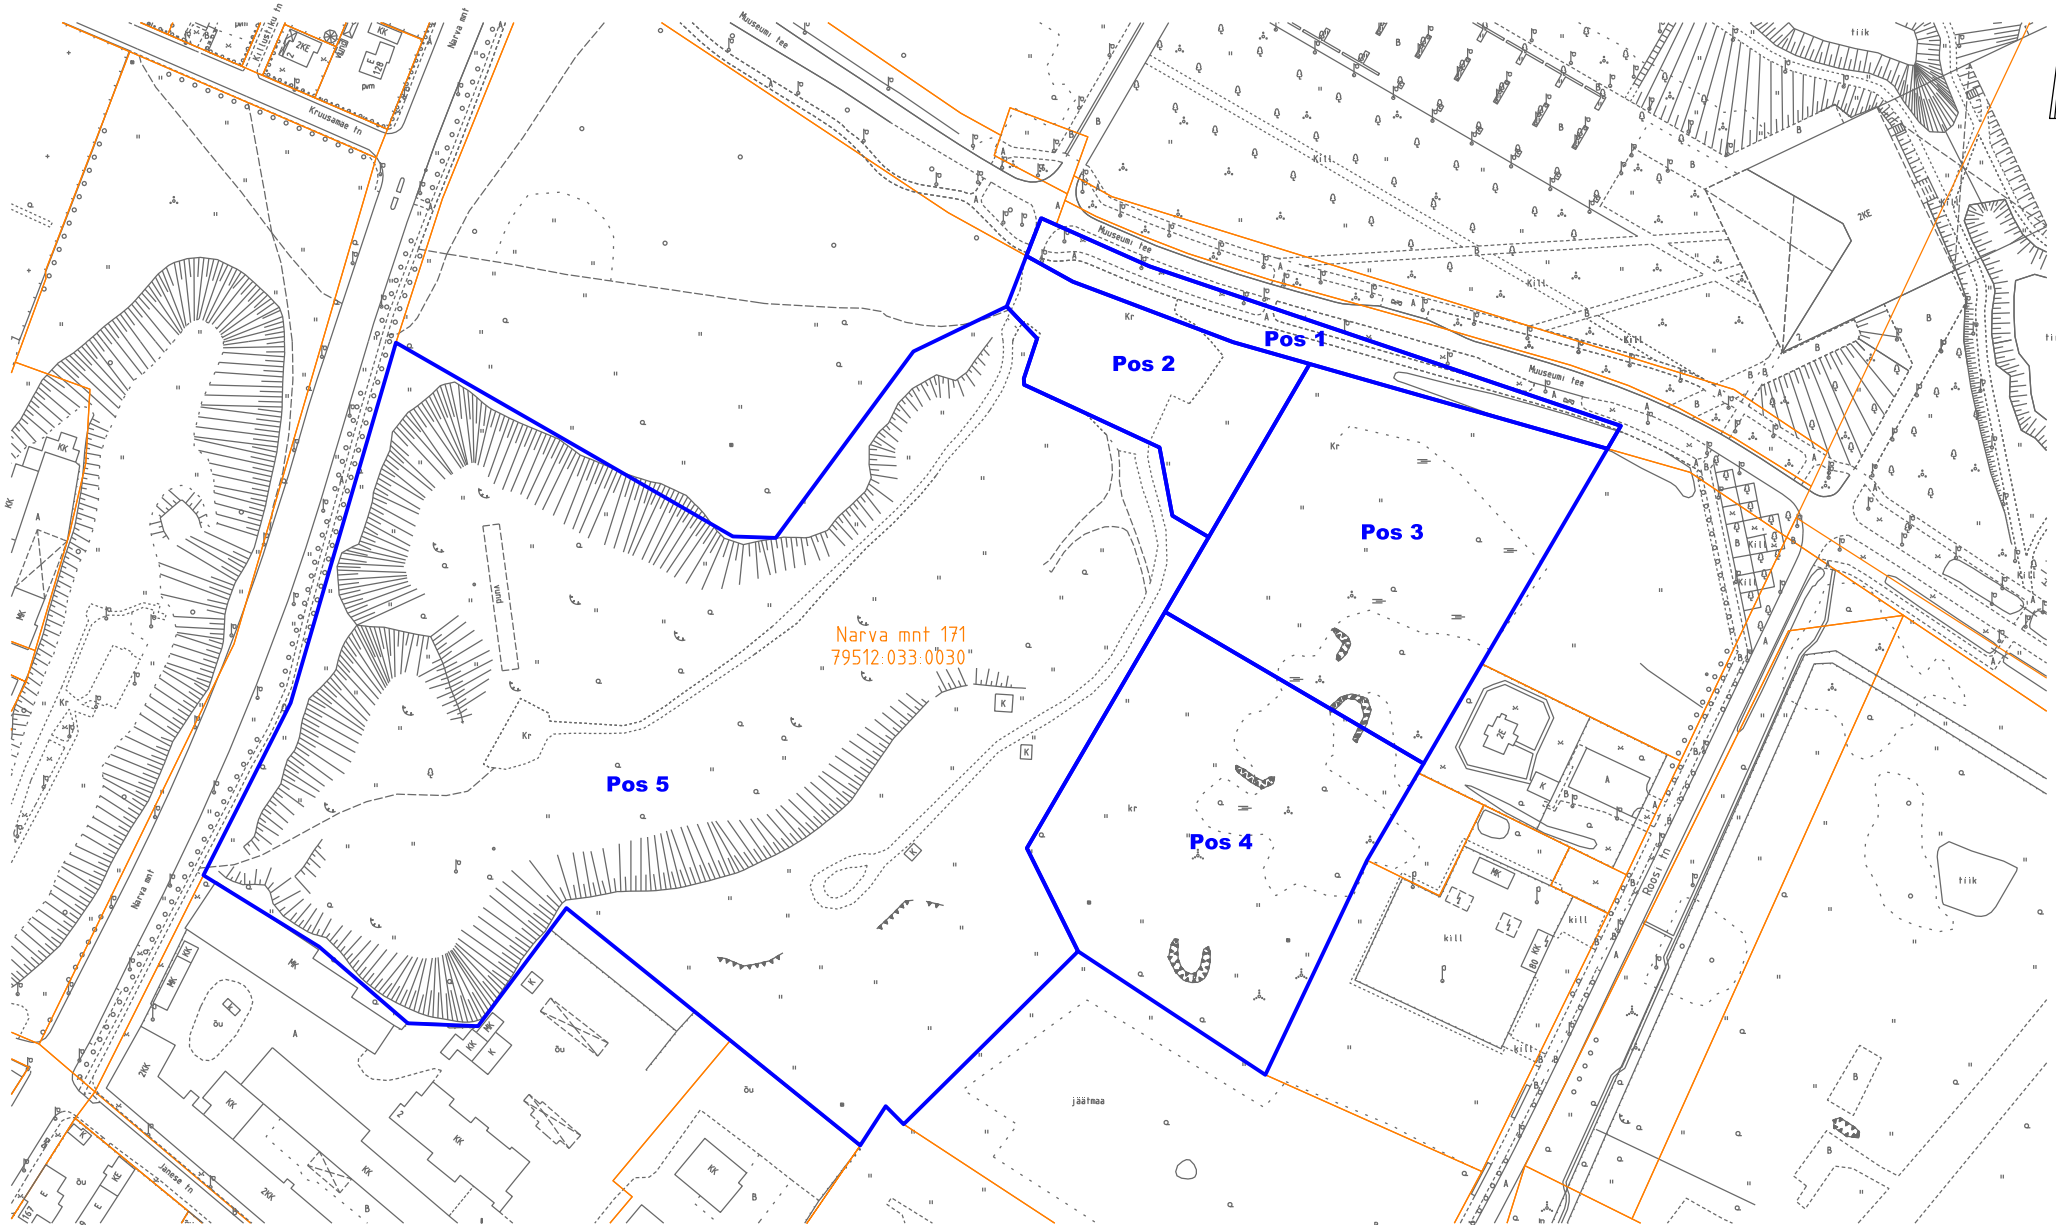

Leppemärgid:

— Olemasolev katastriüksuse piir

▭ Uus katastriüksuse piir

Koostas: Linnaplaneerimise ja maakorralduse osakonna  
geodeesiateenistuse maakorraldaja Marju Kiisla

07.06.2018