


Asendiplaan
Tartu linn, Ropka tööstuse linnaosa
1 : 4000

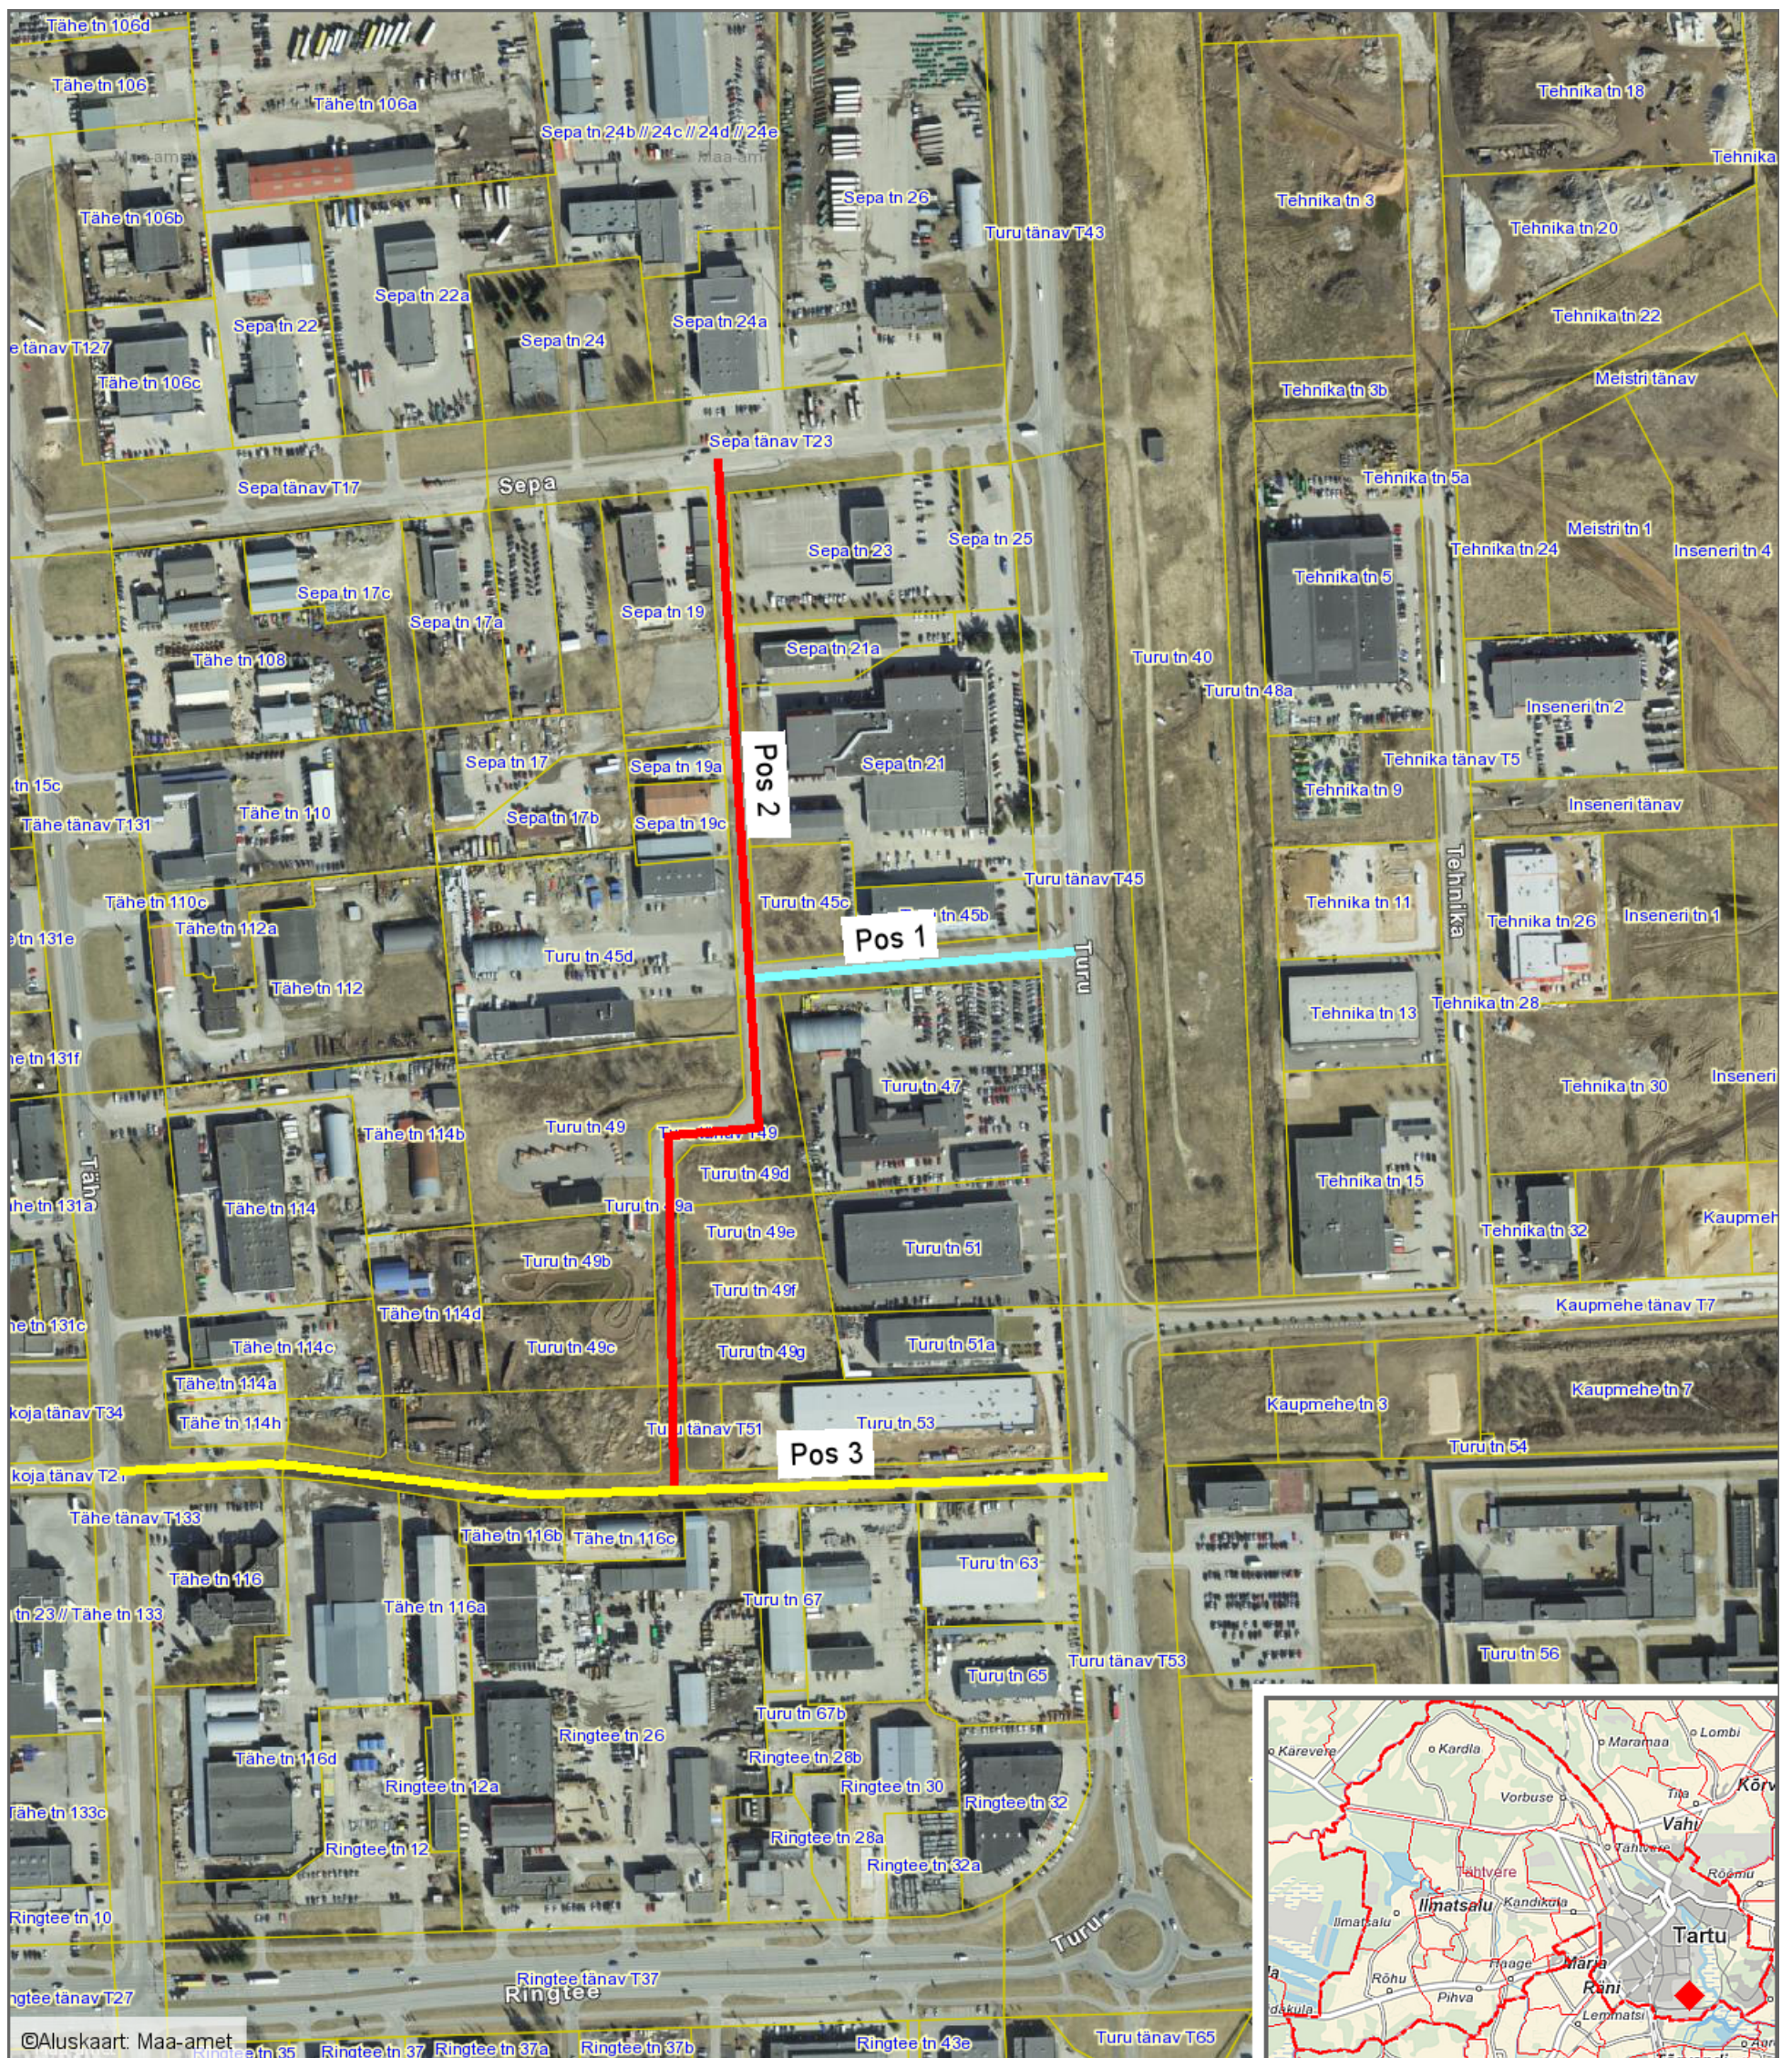

Leppemärgid

- Pos 1 tänava ruumikuju
- Pos 2 tänava ruumikuju
- Pos 3 tänava ruumikuju

Koostas: **Taavi Pedaja**
 Kuupäev: **22.08.2018**