


Rõõmu tee katastriüksuste adresside korrastamine

Asendiplaan

1 : 1500

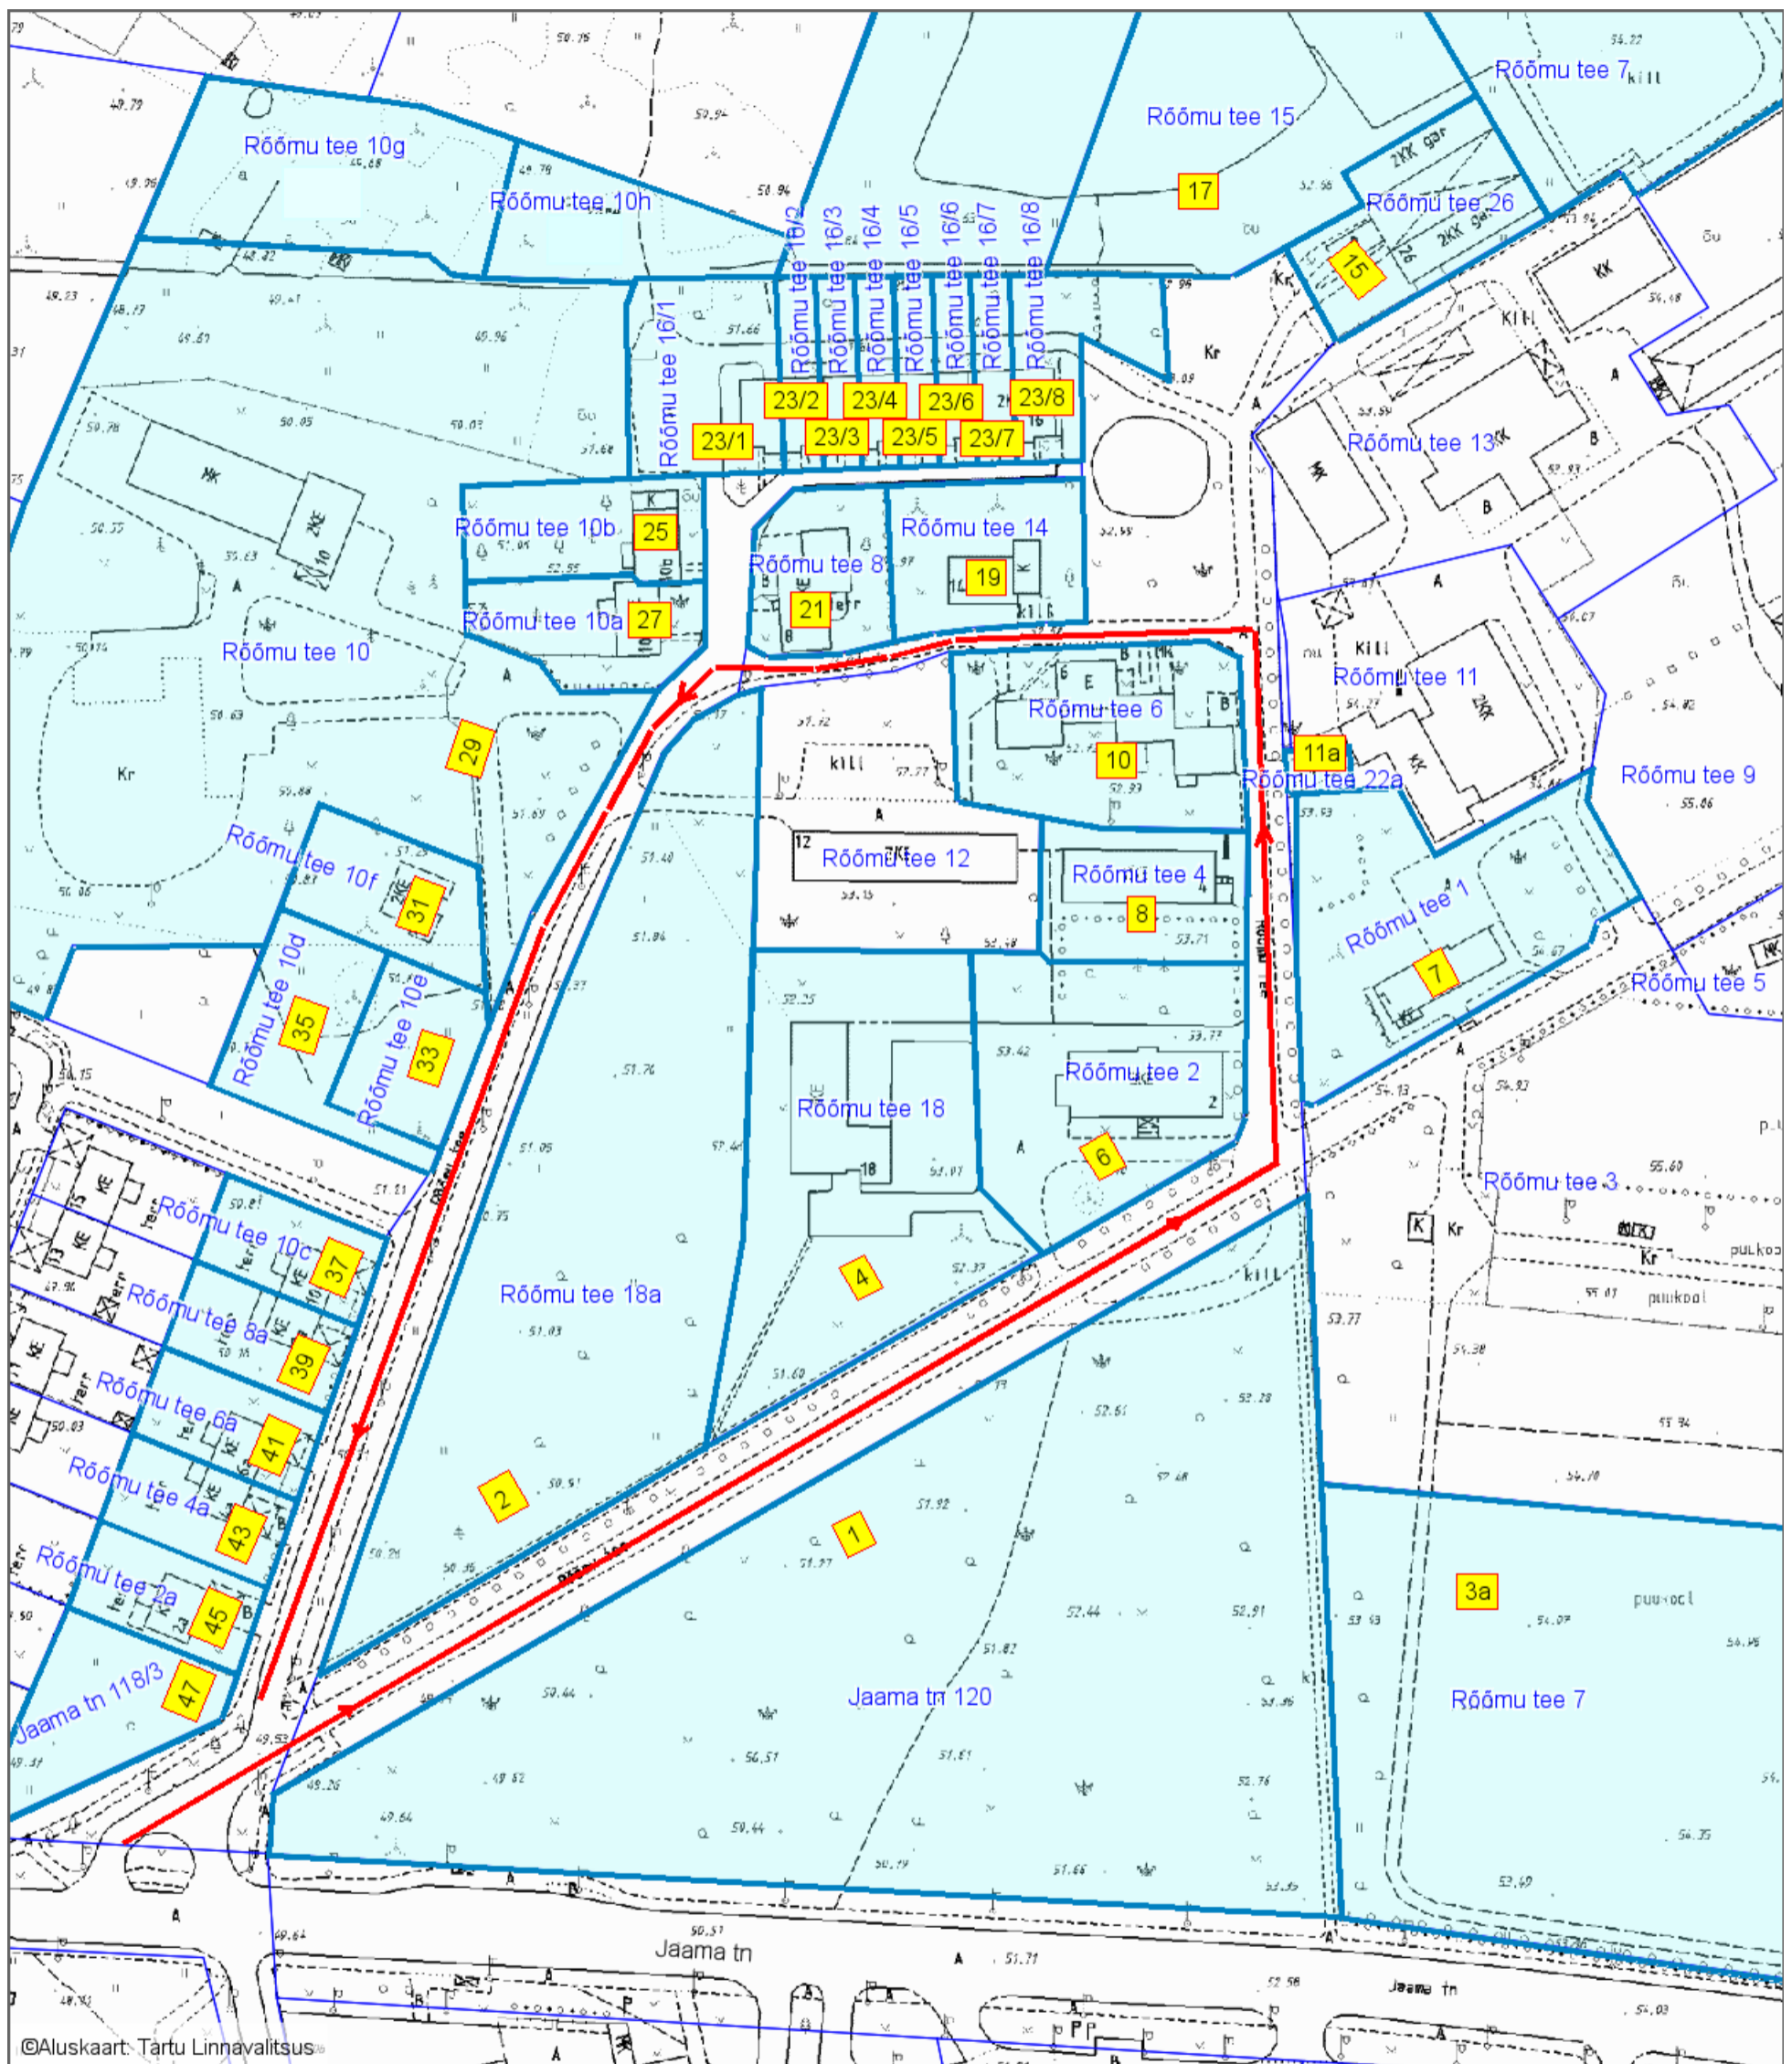

Leppemärgid

- Rõõmu tee
- Katastriüksus, mille aadress vajab muutmist
- Uus aadressi number

Koostas: **Riho Sulp**
 Kuupäev: **09.05.2018**