


Asendiplaan

1 : 2000

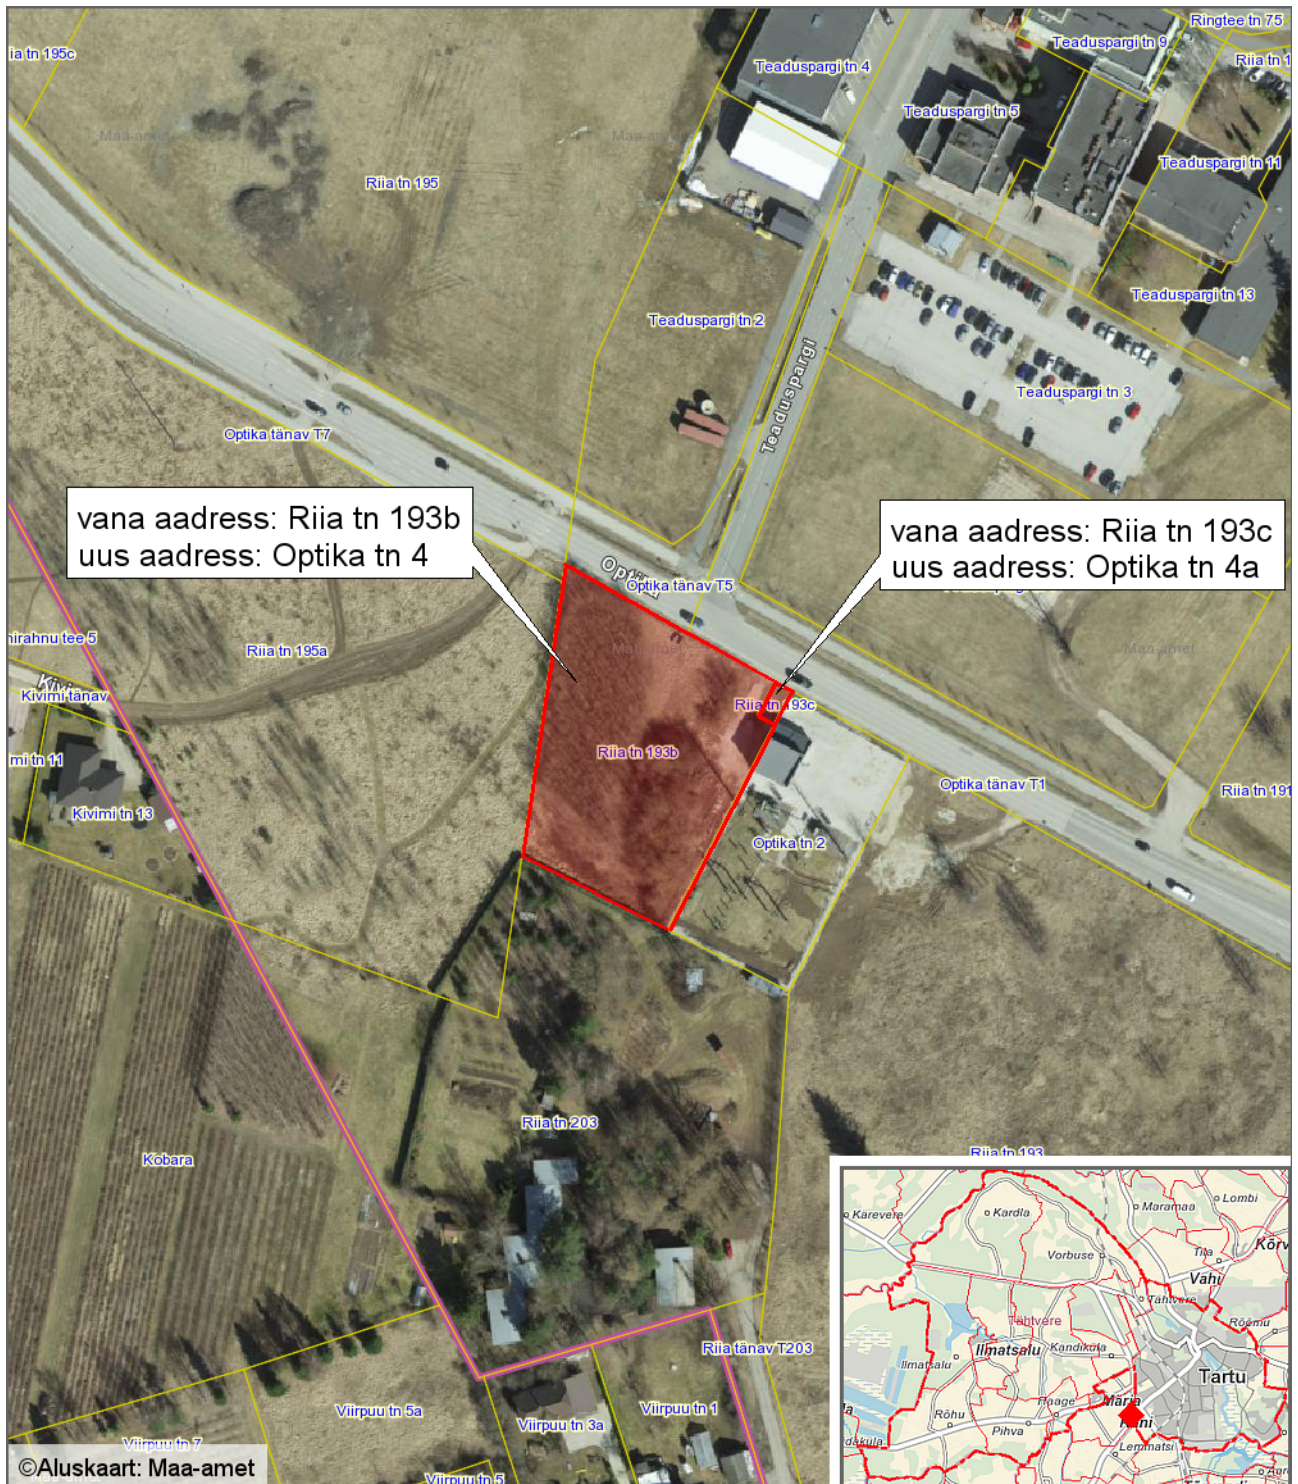

Leppemärgid

katastriüksus, mille address muudetakse

Koostas: **Taavi Pedaja**

Kuupäev: **03.09.2018**