


Ravila tn 57, Ravila tn 59 ja Ravila tänav T55 kinnistute piiride muutmise skeem
1 : 2000

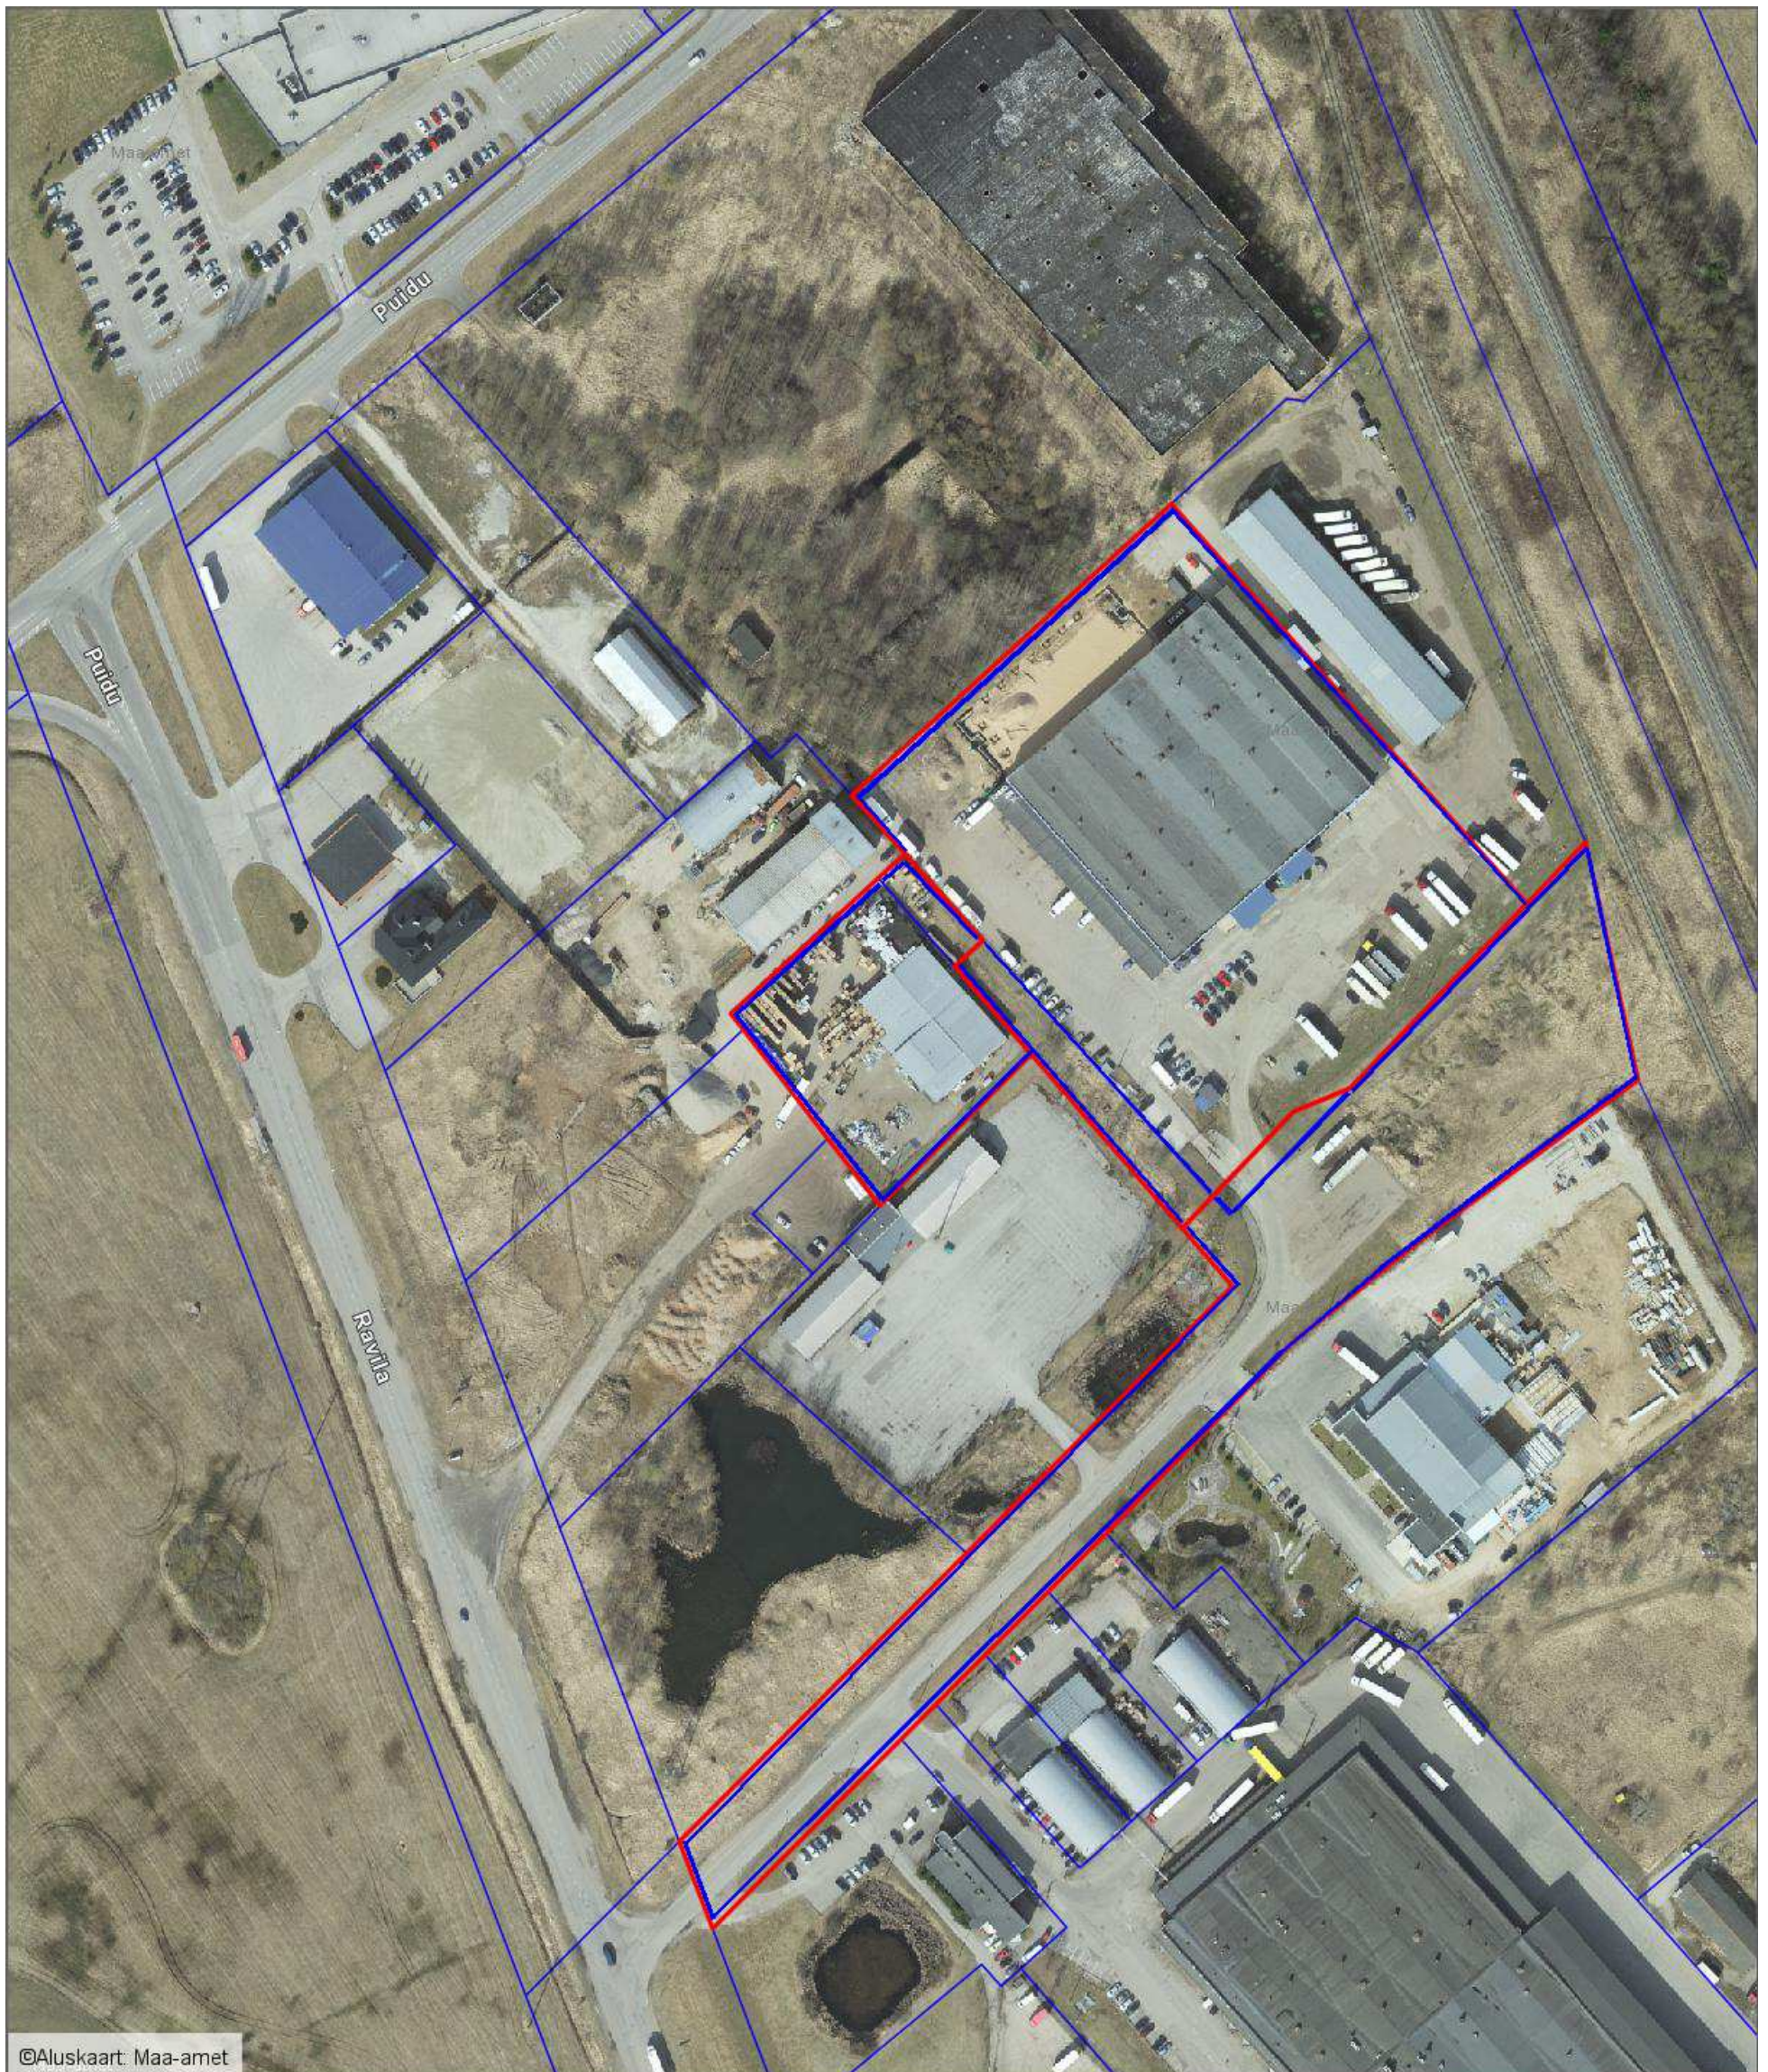

©Aluskaart: Maa-amet

Leppemärgid

- uus katastriüksuse piir
- olemasolev katastriüksuse piir

Koostas: **Kristiina Panov**
Kuupäev: **29.05.2018**