


Asendiplaan
Tartu linn, Lammi tn 17
1 : 5000

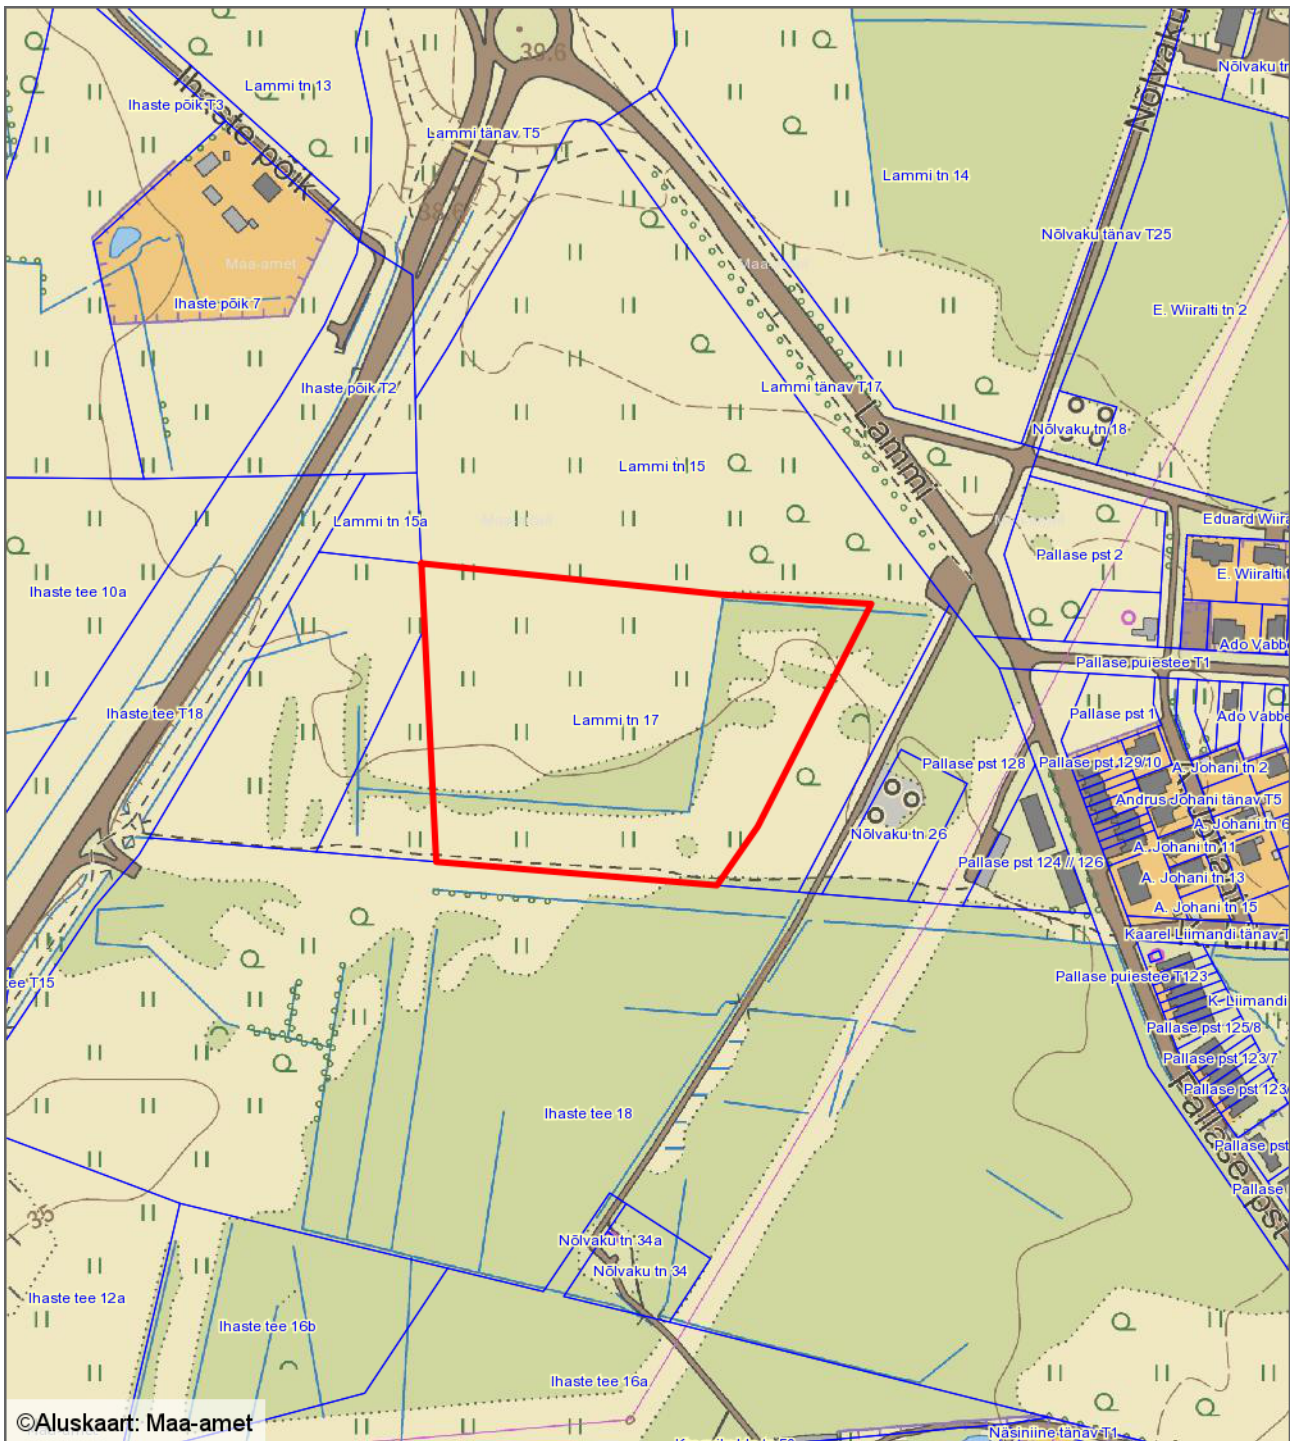

— - krundi piir
47348 m² - pindala

Koostas: **Riina Jaani**
Kuupäev: **23.08.2018**