


LEPPEMÄRGID

- - - - - planeeringuala piir
- — — — — olemasolev krundipiir
- — — — — planeeritav krundipiir
- planeeritav hoonestusala
- maksimaalne ehitise alune pind ja hoonete näitlik paiknemine
-  geodeetiline põhivõrgu punkt koos kaitsevööndiga (r=3m)
-  likvideeritav või ümbertõstetav tehnovõrk
-  servituudivajadusega alad hoonestatavatel krundidel
-  olemasolevad tehnovõrgud
- planeeritud maagaasitorustik*
- S— planeeritud sidekanalisatsioon*
- T— planeeritud kaugkütetorustik*
- T— varemplaneeritud kaugkütetorustik (Kaunase pst 73A krundile kavandatava tuletõrjedepoo dp)
- V— planeeritud veetorustik*
- SK— planeeritud sademeveekanaliseeritorustik koos viibemahuti ja I-klassi õlipööduriga*
- K— planeeritud reoveekanaliseeritorustik*
- planeeritud elektriakaablid*

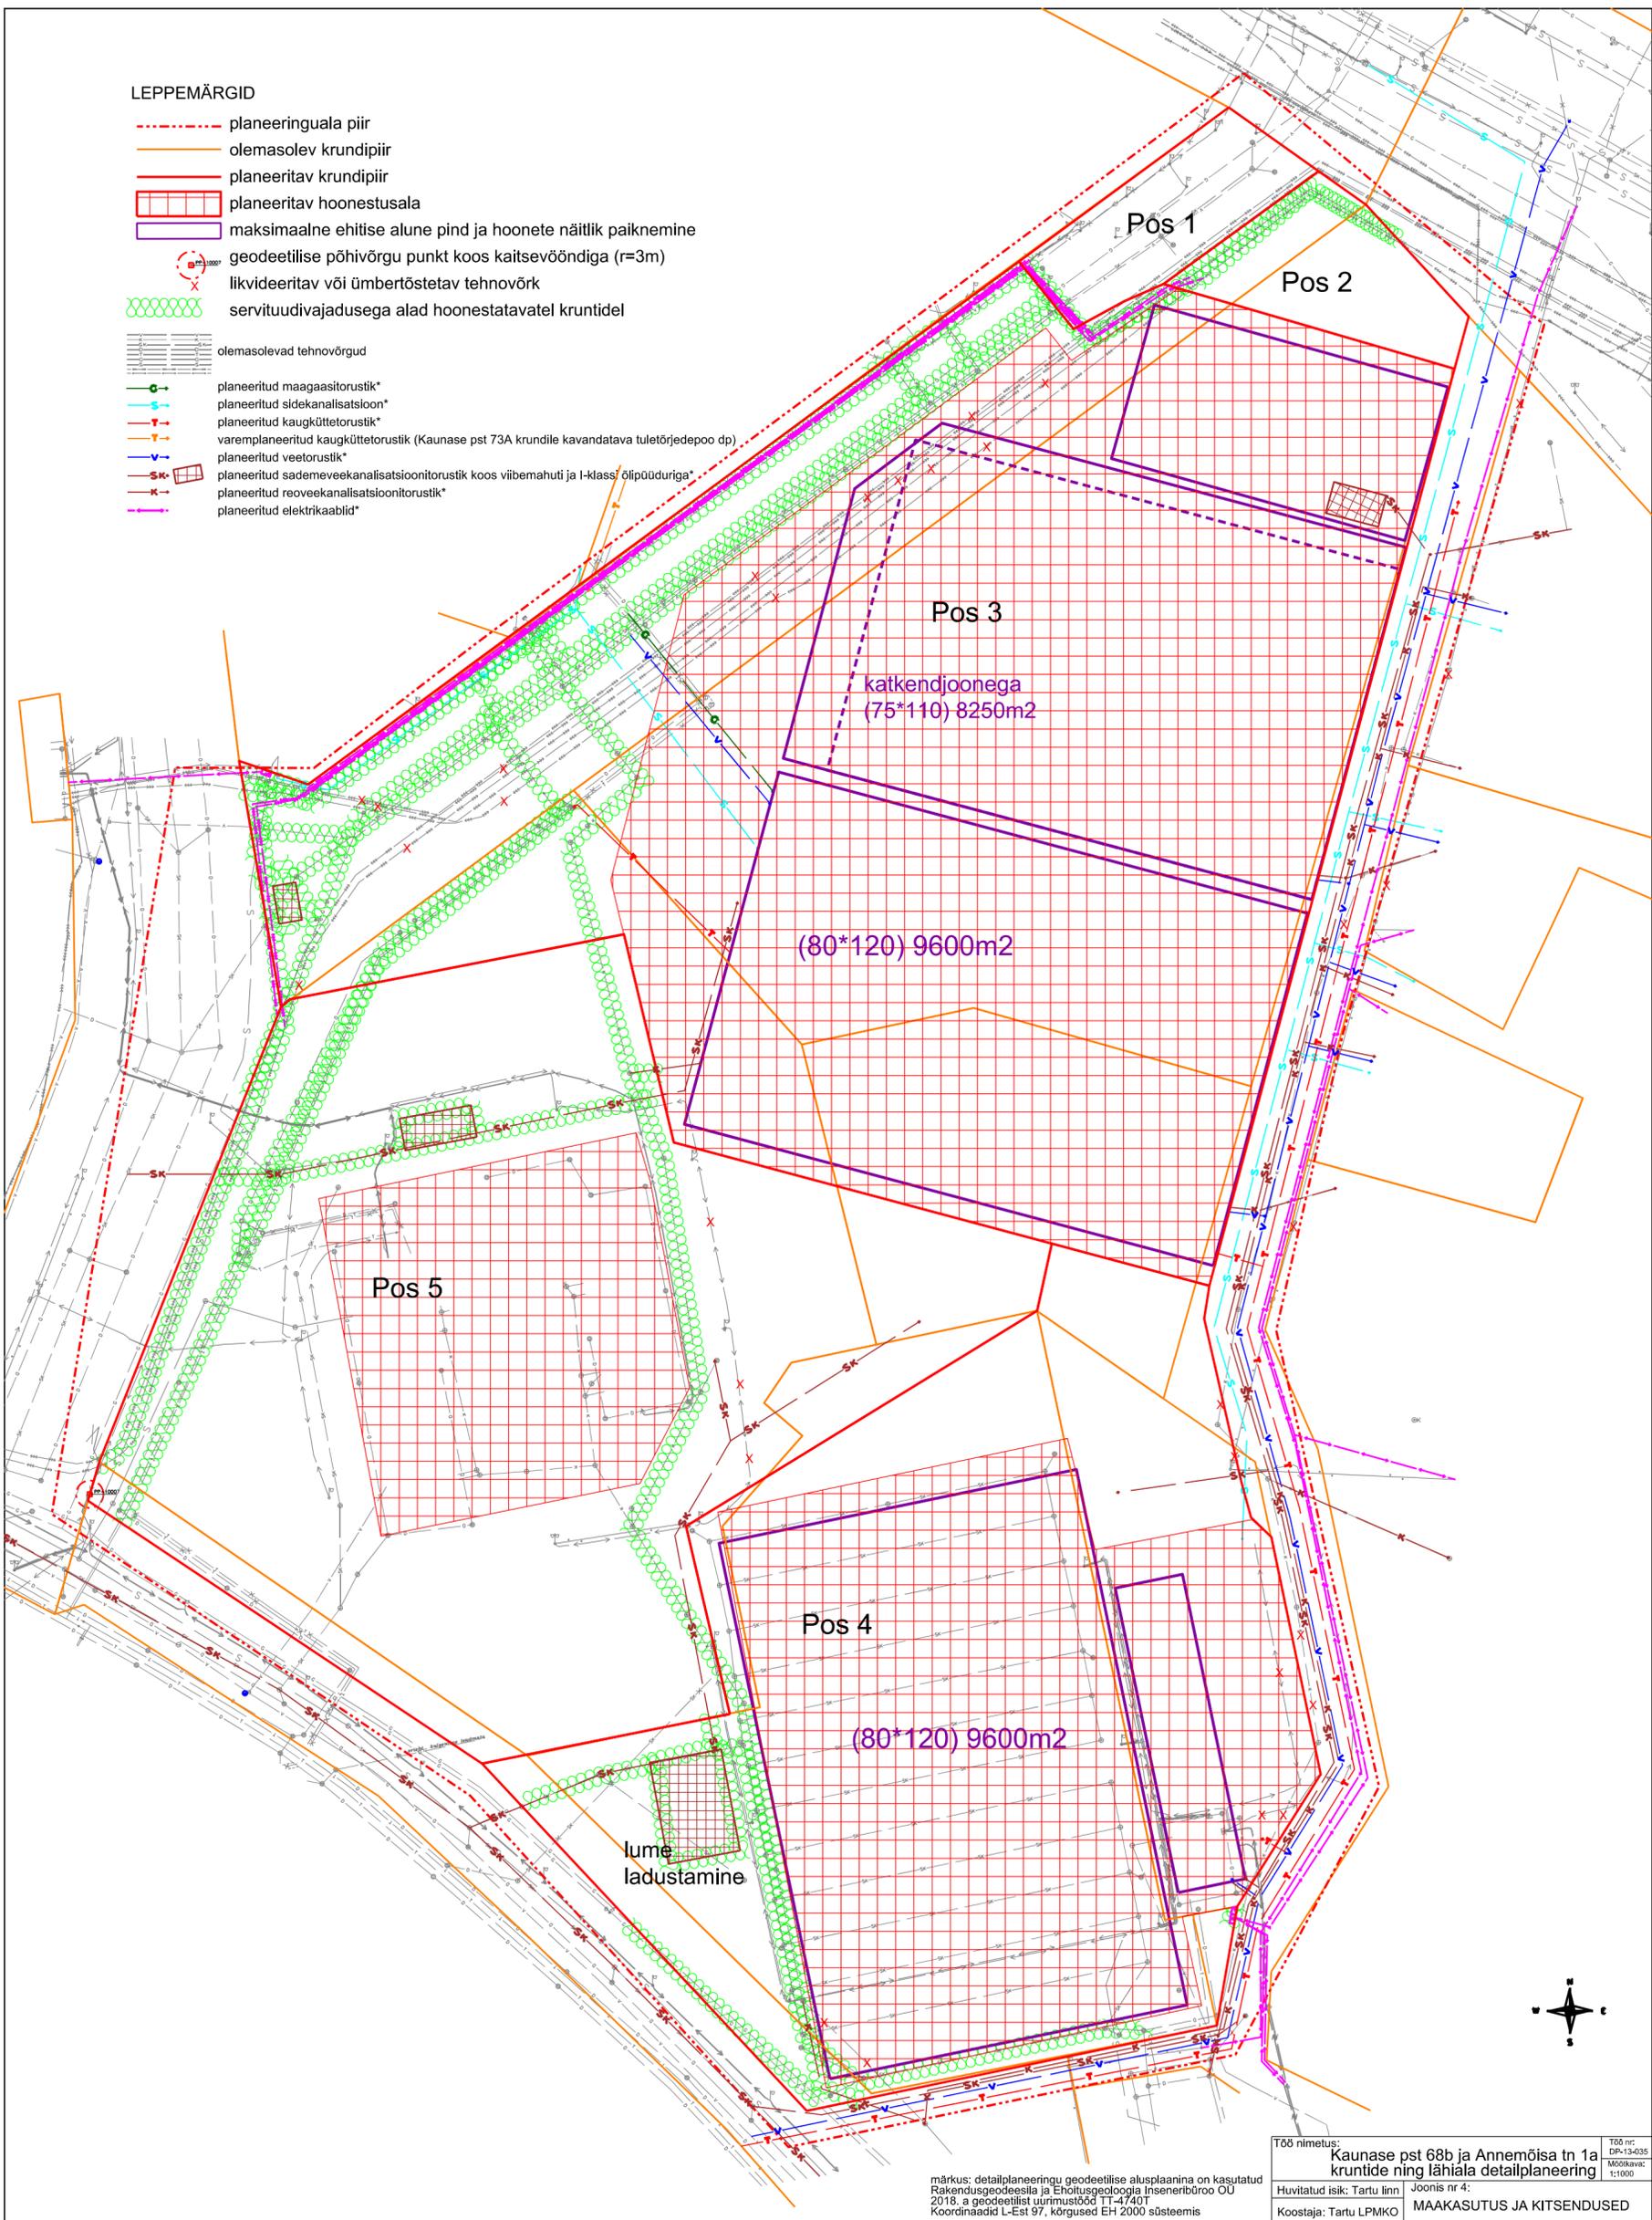

märkus: detailplaneeringu geodeetilise alusplaanina on kasutatud Rakendusgeodeesia ja Ehitusgeoloogia Inseneribüroo OU 2018. a geodeetilist uurimustööd TT-4740T Koordinaadid L-Est 97, kõrgused EH 2000 süsteemis

Töö nimetus:	Kaunase pst 68b ja Annemõisa tn 1a krundide ning lähiala detailplaneering	Töö nr.:	DP-13-025
Huvitatud isik:	Tartu linn	Joonis nr. 4:	1:1000
Koostaja:	Tartu LPMKO	MAAKASUTUS JA KITSENDUSED	