


X=6474350
Y=658950

TINGMÄRGID

- planeeringuala piir
- olol krundipiir
- olol hoone
- kohustuslik ehitusjoon
- likvideeritav vundamenti / keldrimüüri osa
- planeeritud hoonestusala
- näitlik maksimaalne ehitisealune pind
- planeeritud tee serv ja parkla ala
- planeeritud parkimiskohad
- planeeritud jäätmekonteinerite asukoht
- planeeritud jalgvärava võimalik asukoht
- planeeritud jalgrattaparkla asukoht

Planeeritud tehnoõrgud

- V veetoru
- K reoveekanaliseatsioon
- SK sademeveekanaliseatsioon
- ZT kütetoru
- S sidetoru
- G gaasitoru
- PL madalpingekaabel
- liitumiskilp
- likvideeritav tehnoõrk
- liiniservituut
- olemasolev liiniservituut

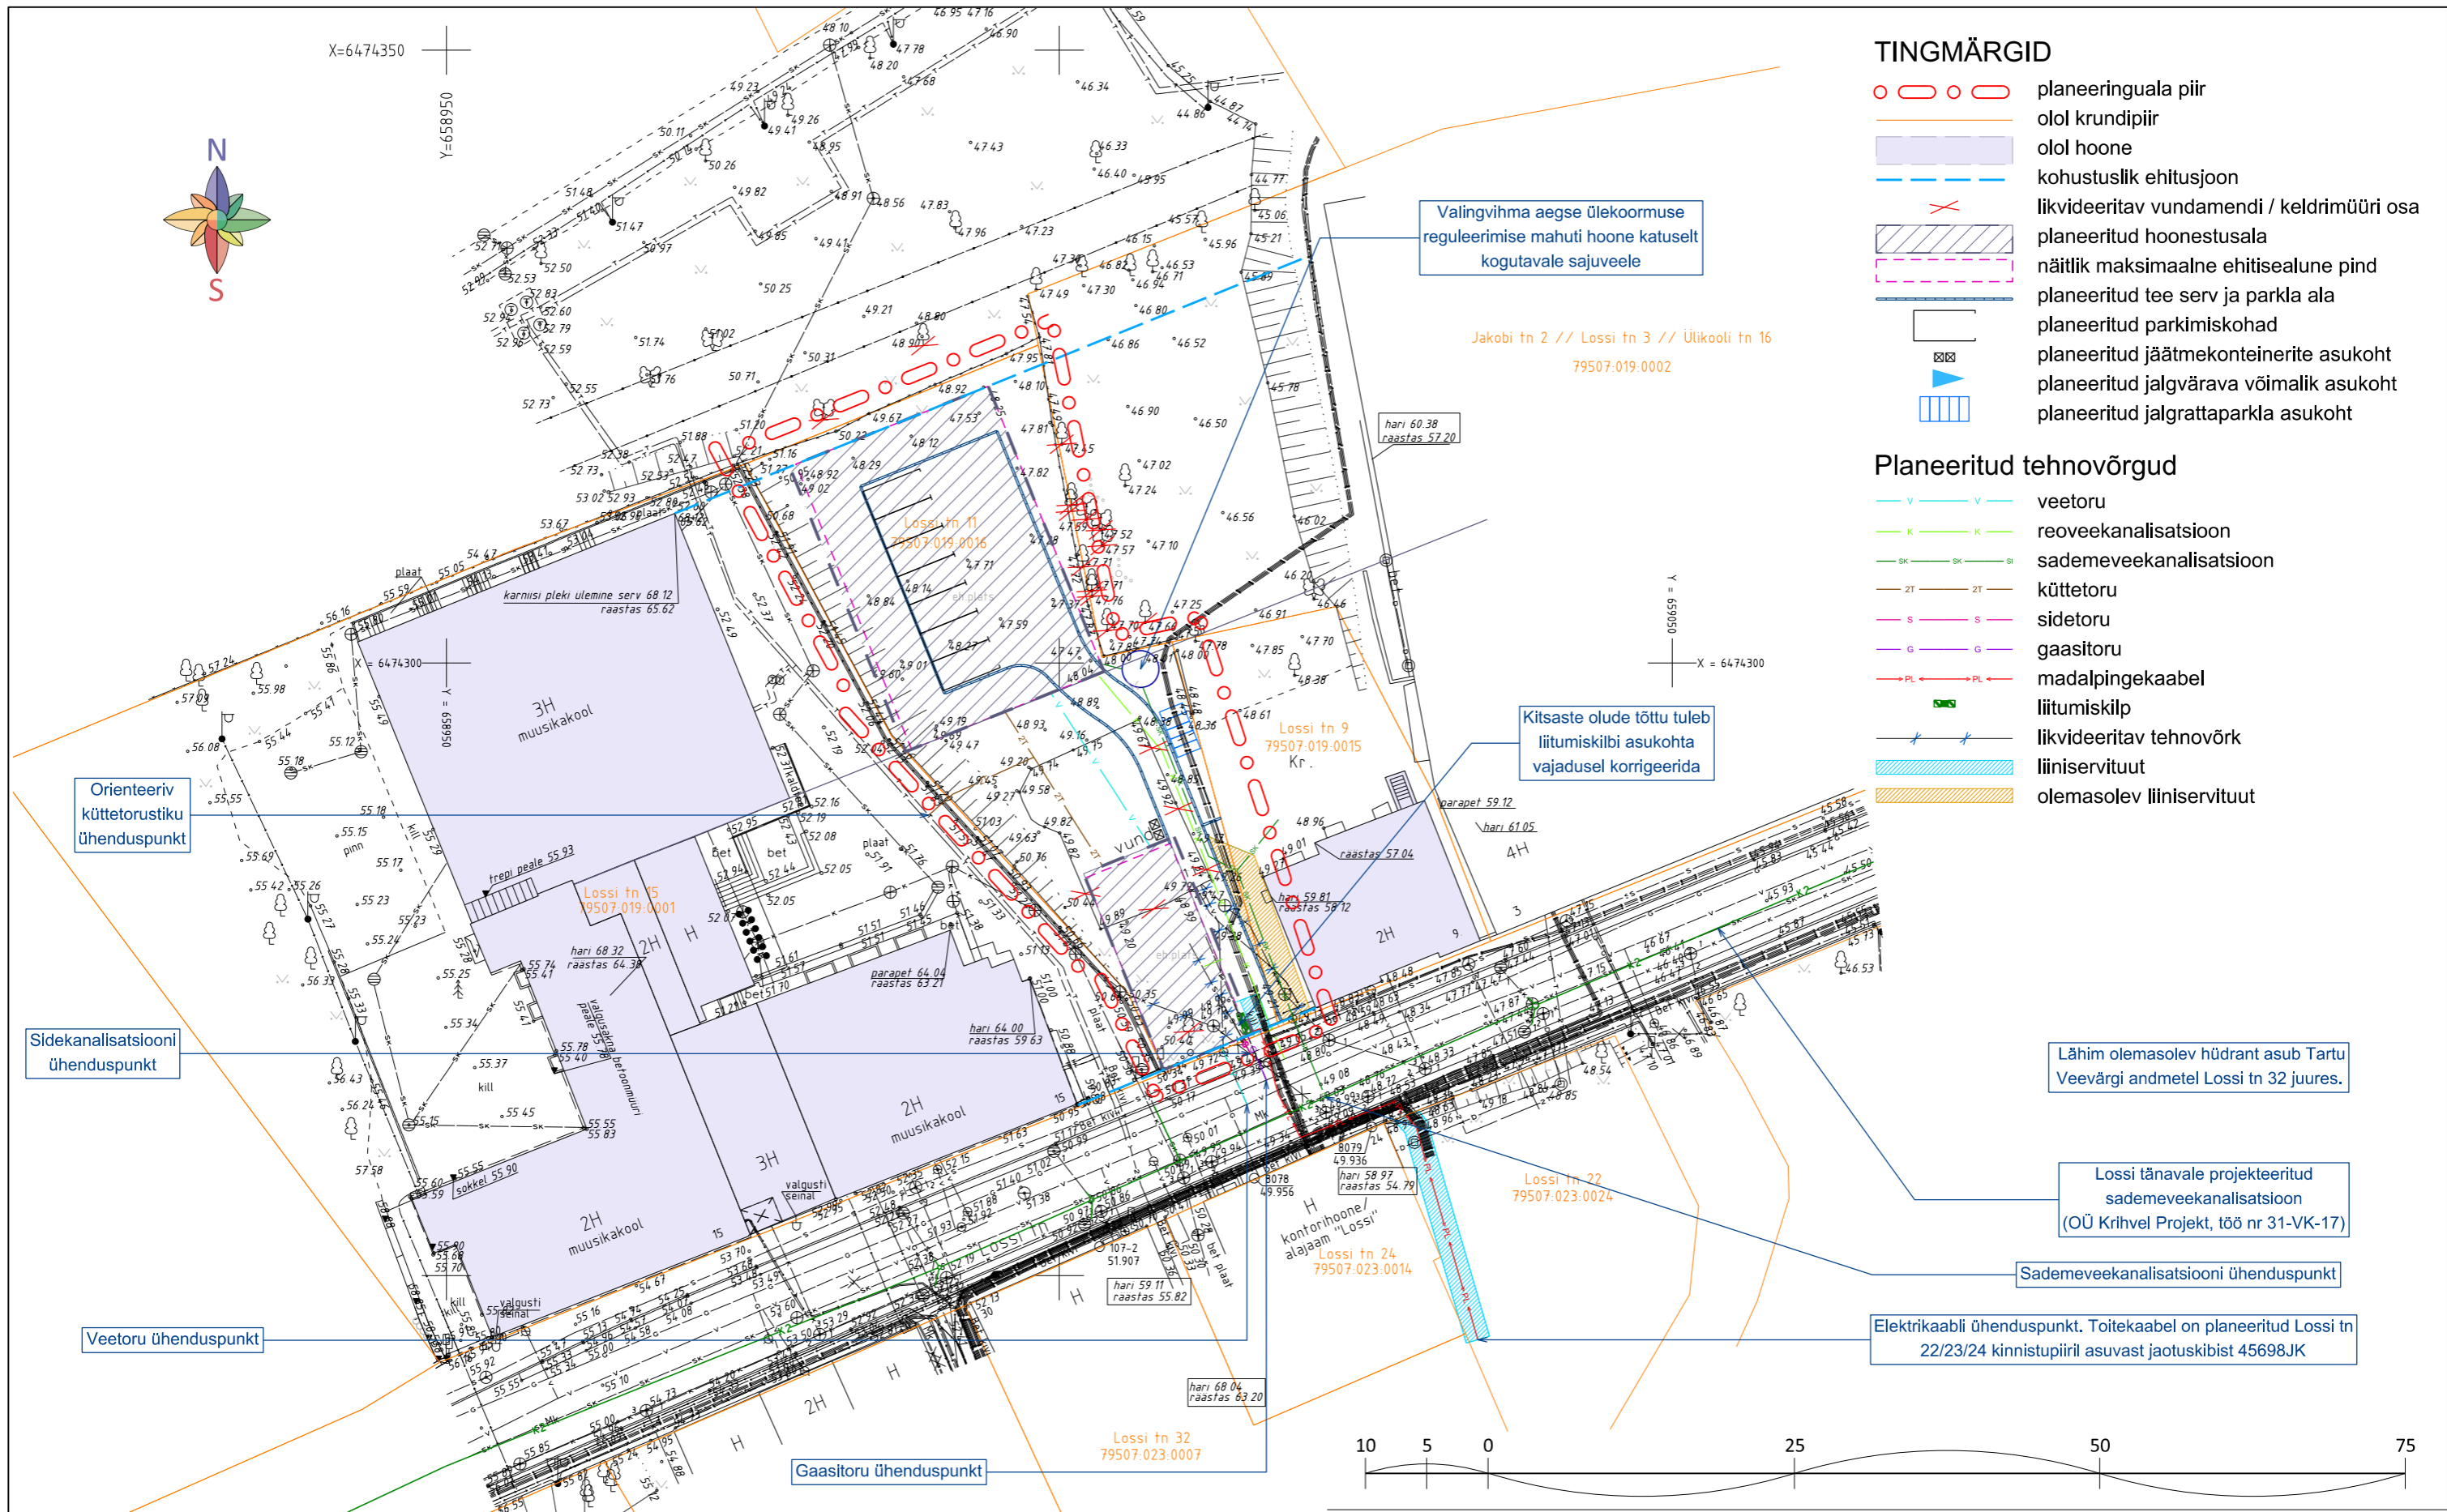

Orienteeriv kütetorustiku ühenduspunkt

Sidekanaliseerimise ühenduspunkt

Veetoru ühenduspunkt

Gaasitoru ühenduspunkt

Valingvihma aegse ülekoormuse reguleerimise mahuti hoone katuselt kogutavale sajuveele

Jakobi tn 2 // Lossi tn 3 // Ülikooli tn 16
79507.019.0002

Kitsaste olude tõttu tuleb liitumiskilbi asukohta vajadusel korrigeerida

Lähim olemasolev hüdrant asub Tartu Veevärki andmetel Lossi tn 32 juures.

Lossi tänavale projekteeritud sademeveekanaliseatsioon (OÜ Krihvel Projekt, töö nr 31-VK-17)

Sademeveekanaliseerimise ühenduspunkt

Elektrikaabli ühenduspunkt. Toitekaabel on planeeritud Lossi tn 22/23/24 kinnistupiiril asuvast jaotuskibist 45698JK

MÄRKUSED:

- Geodeetilise alusplaani on mõõdanud Mäger Poegadega OÜ (töö nr MP168/17G) detsembris 2017.
- Geodeetilise alusplaani kõrgused on antud Euroopa kõrgussüsteemis (EH2000).
- Sademeveekanaliseerimise planeerimisel on arvestatud OÜ Krihvel Projekt poolt koostatud tööga nr 31-VK-17.



AB Artes Terrae OÜ
Reg nr 12978320
Küütri 14, Tartu 51007
artes@artes.ee

Projekti juht:
Mart Hiob
Maastikuarhitekt:
Gerly Toomeoja

Töö:

Lossi tn 11 krundi detailplaneering

Joonis:

Tehnoõrgud

Tellijä: Peipsi Aiand OÜ

Asukoht: Tartu linn

Faali nimi: 1791DP1 Lossi tn 11.dgn

Töö nr: 1791DP1

Kuupäev: 18.01.2019

Mõõt: 1:500

Joonise nr: 5