


Asendiplaan
Tartu linn, Raatuse tn 35
1 : 2000

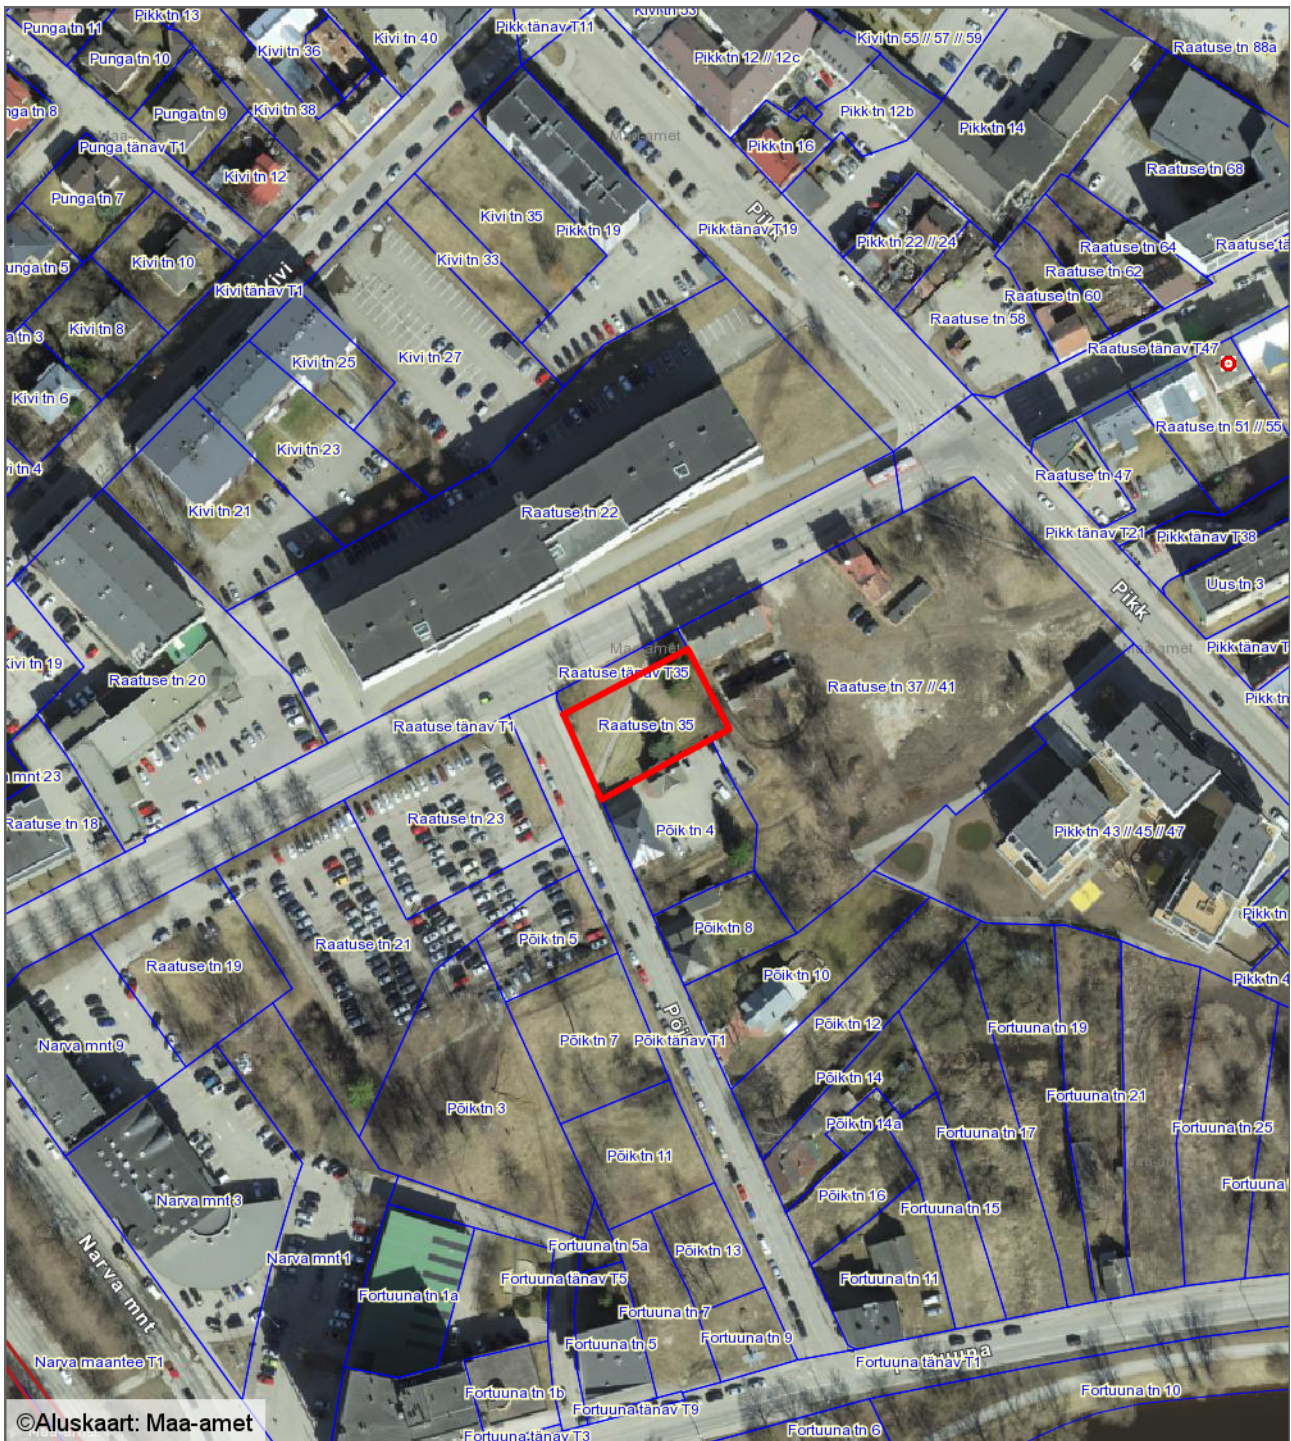

— - krundi piir
916 m² - pindala

Koostas: **Riina Jaani**
Kuupäev: **04.04.2019**