


X=6474350  
Y=658950

### TINGMÄRGID

- planeeringuala piir
- olol krundipiir
- olol hoone
- kohustuslik ehitusjoon
- likvideeritav vundamenti / keldrimüüri osa
- planeeritud hoonestusala
- näitlik maksimaalne ehitisealune pind
- planeeritud tee serv ja parkla ala
- planeeritud parkimiskohad
- planeeritud jäätmekonteinerite asukoht
- planeeritud jalgvärava võimalik asukoht
- planeeritud jalgrattaparkla asukoht

### Planeeritud tehnoõrgud

- veetoru
- reoveekanalisatsioon
- sademeveekanalisatsioon
- kütetoru
- sidetoru
- gaasitoru
- madalpingekaabel
- liitumiskilp
- likvideeritav tehnoõrk
- liiniservituut
- olemasolev liiniservituut

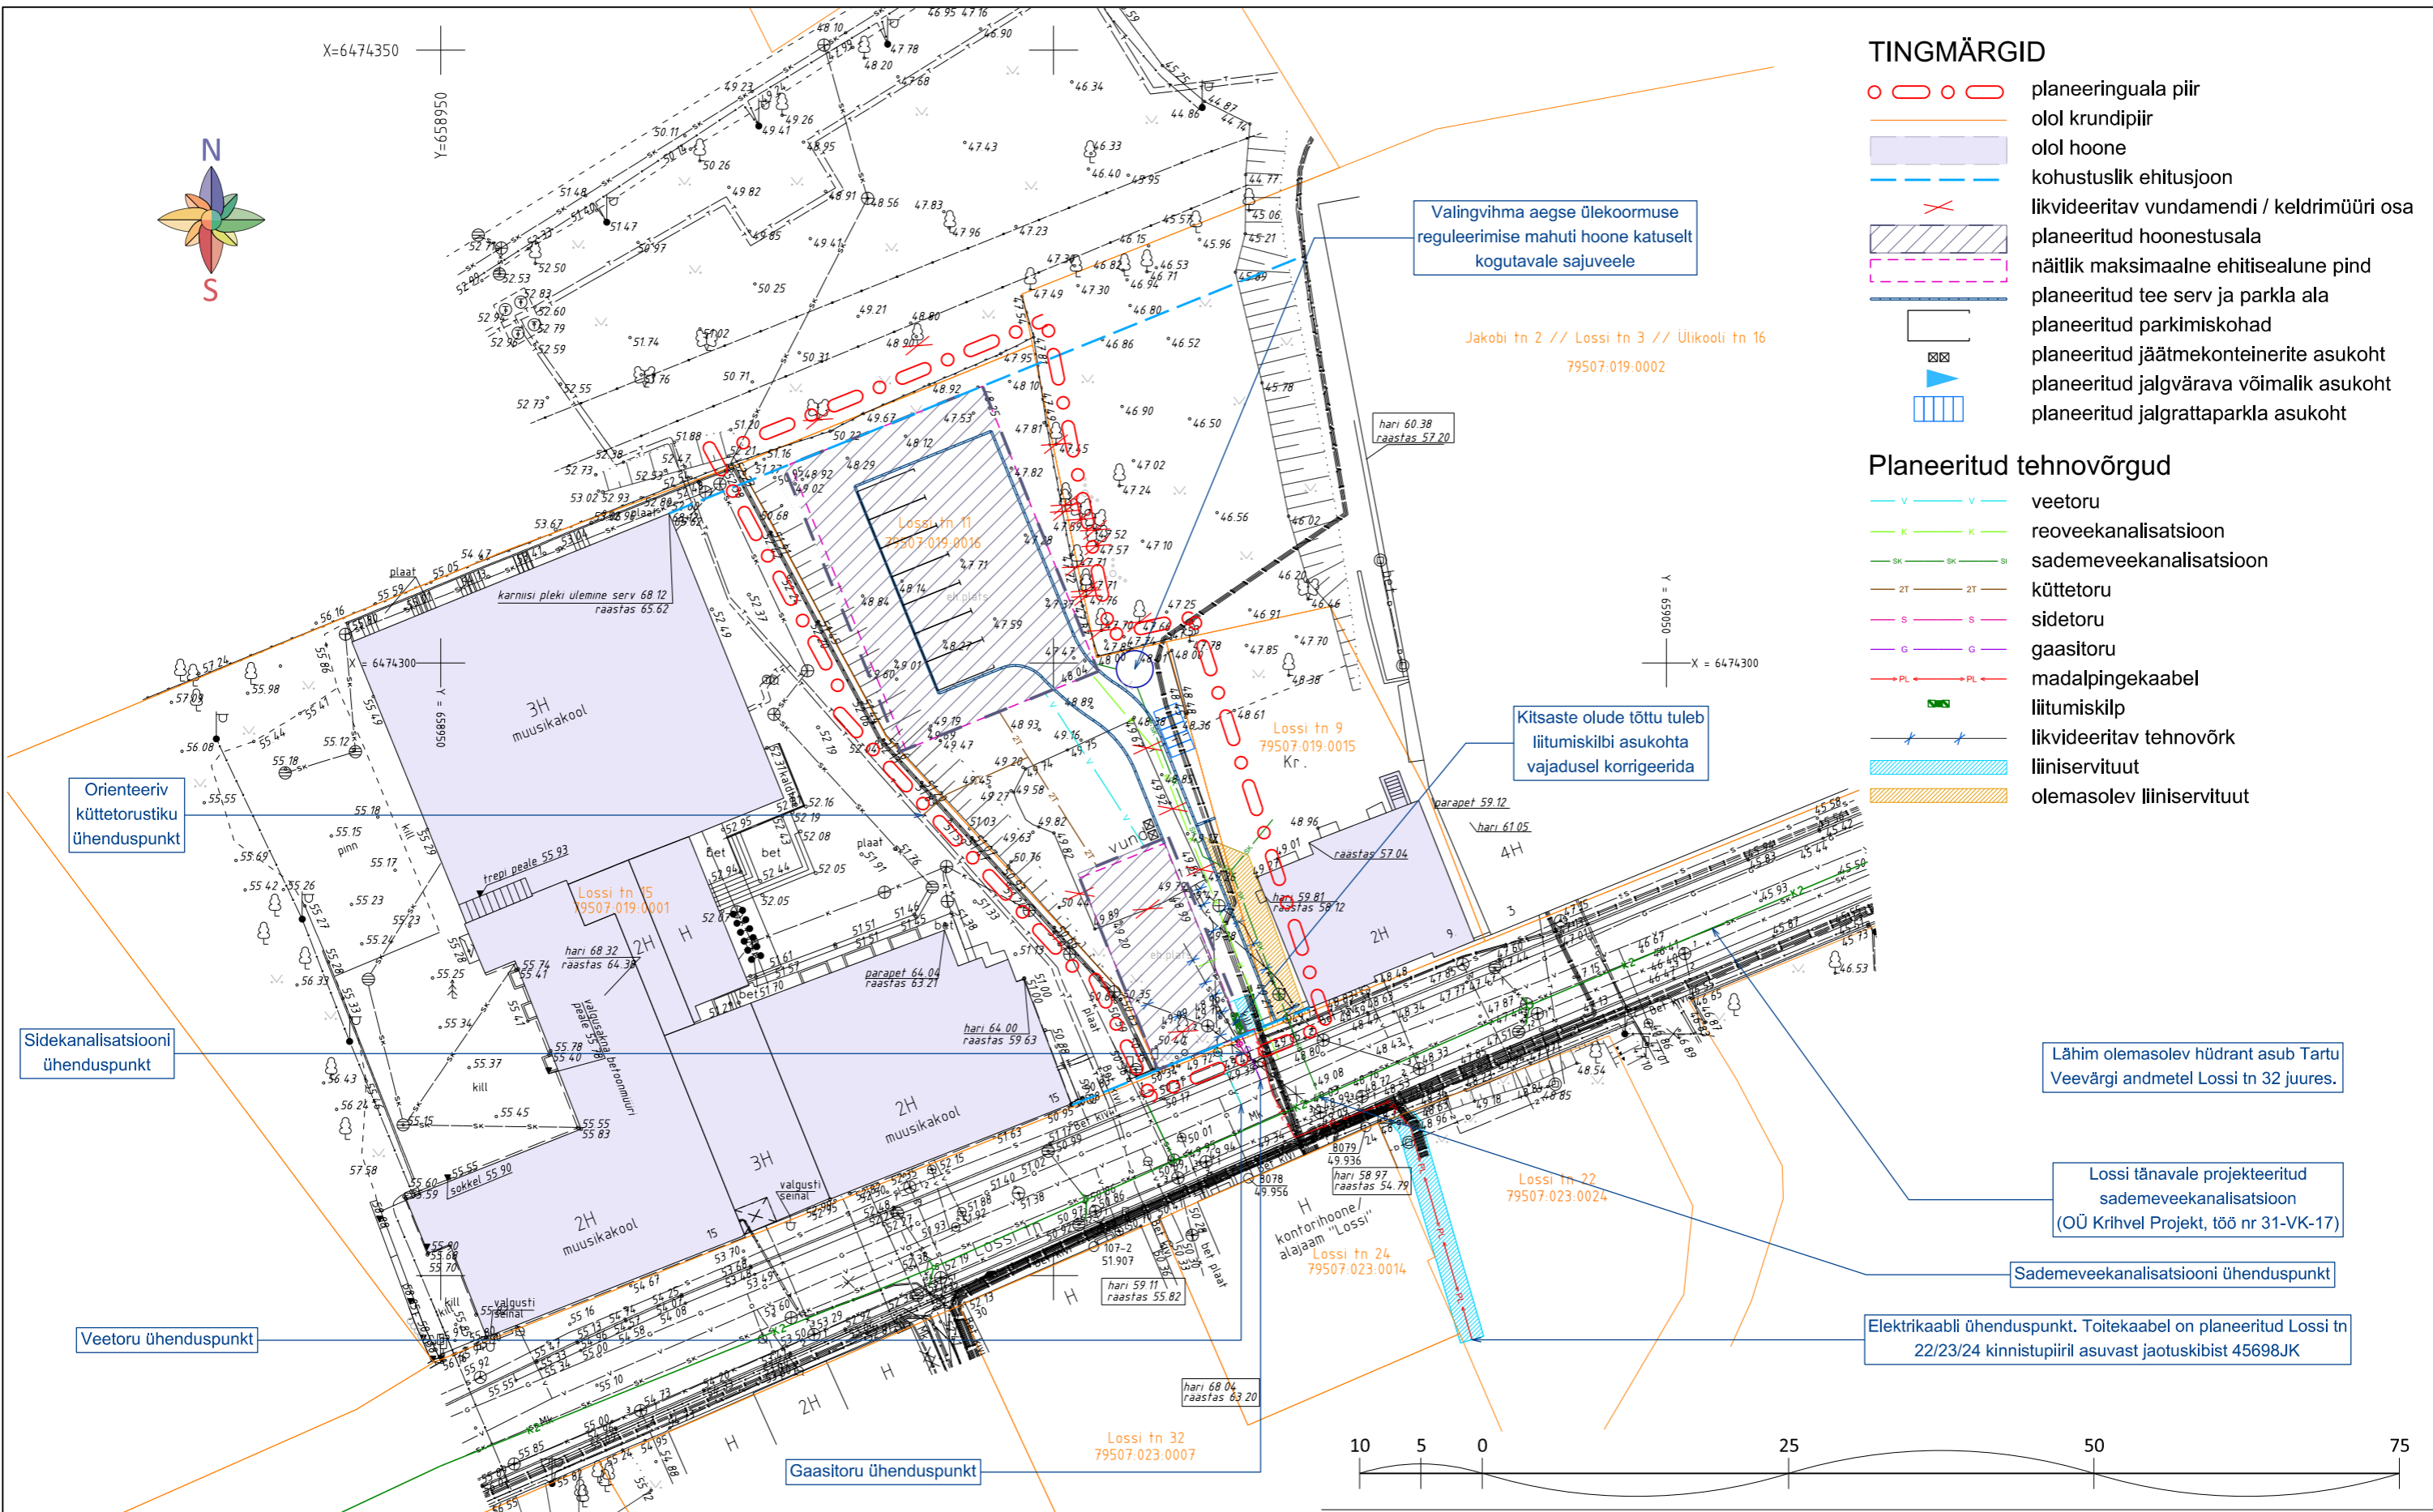

Valingvihma aegse ülekoormuse reguleerimise mahuti hoone katuselt kogutavale sajuveele

Jakobi tn 2 // Lossi tn 3 // Ülikooli tn 16  
79507.019.0002

hari 60.38  
raastas 57.20

Y  
050659 = Y  
X = 6474300

Kitsaste olude tõttu tuleb liitumiskilbi asukohta vajadusel korrigeerida

Lossi tn 9  
79507.019.0015  
Kr.

parapet 59.12  
hari 61.05  
4H

Orienteeriv kütetorustiku ühenduspunkt

Lossi tn 15  
79507.019.0001

Sidekanalisatsiooni ühenduspunkt

Lähim olemasolev hüdrant asub Tartu Veevärgi andmetel Lossi tn 32 juures.


Lossi tänavale projekteeritud sademeveekanalisatsioon (OÜ Krihvel Projekt, töö nr 31-VK-17)

Sademeveekanalisatsiooni ühenduspunkt

Veetoru ühenduspunkt

Elektrikaabli ühenduspunkt. Toitekaabel on planeeritud Lossi tn 22/23/24 kinnistupiiril asuvast jaotuskibist 45698JK

Gaasitoru ühenduspunkt

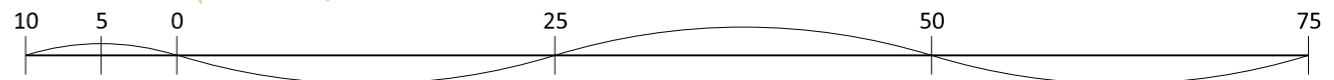

Lossi tänav T9  
79507.019.0023

Lossi tn 34  
79507.023.0017



Töö: Lossi tn 11 krundi detailplaneering  
Joonis: Tehnoõrgud

- MÄRKUSED:**
- Geodeetilise alusplaani on mõõdistanud Mäger Poegadega OÜ (töö nr MP168/17G) detsembris 2017.
  - Geodeetilise alusplaani kõrgused on antud Euroopa kõrgussüsteemis (EH2000).
  - Sademeveekanalisatsiooni planeerimisel on arvestatud OÜ Krihvel Projekt poolt koostatud tööga nr 31-VK-17.

AB Artes Terrae OÜ  
Reg nr 12978320  
Küütri 14, Tartu 51007  
artes@artes.ee

Projekti juht:  
**Mart Hiob**  
Maastikuarhitekt:  
**Gerly Toomeoja**

Tellijä: Peipsi Aiand OÜ  
Asukoht: Tartu linn  
Faili nimi: 1791DP1 Lossi tn 11.dgn

Töö nr: 1791DP1  
Kuupäev: 21.01.2019  
Mõõt: 1:500  
Joonise nr: 5