


**Asendiplaan**  
**Tartu linn, Riia tn 195**  
**1 : 5000**

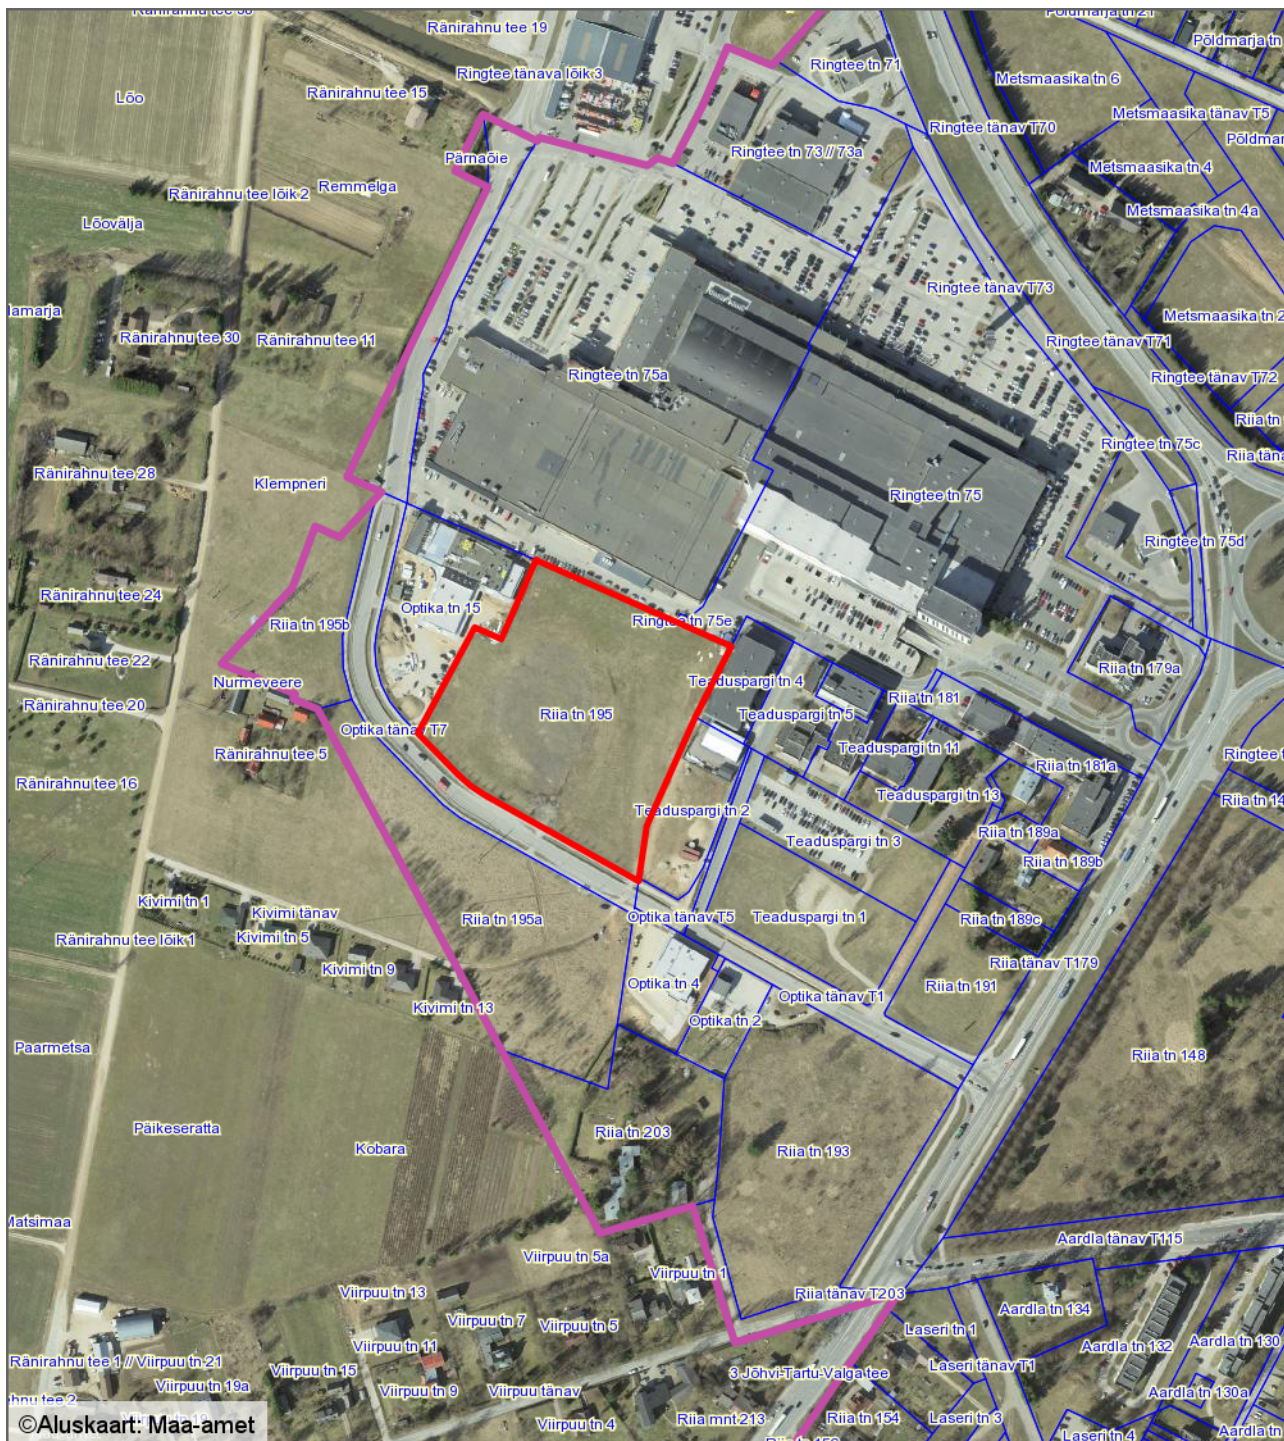

— - krundi piir  
24044 m<sup>2</sup> - pindala

Koostas: **Riina Jaani**  
Kuupäev: **19.08.2019**