


Tasuta kasutusse antava maa-ala plaan

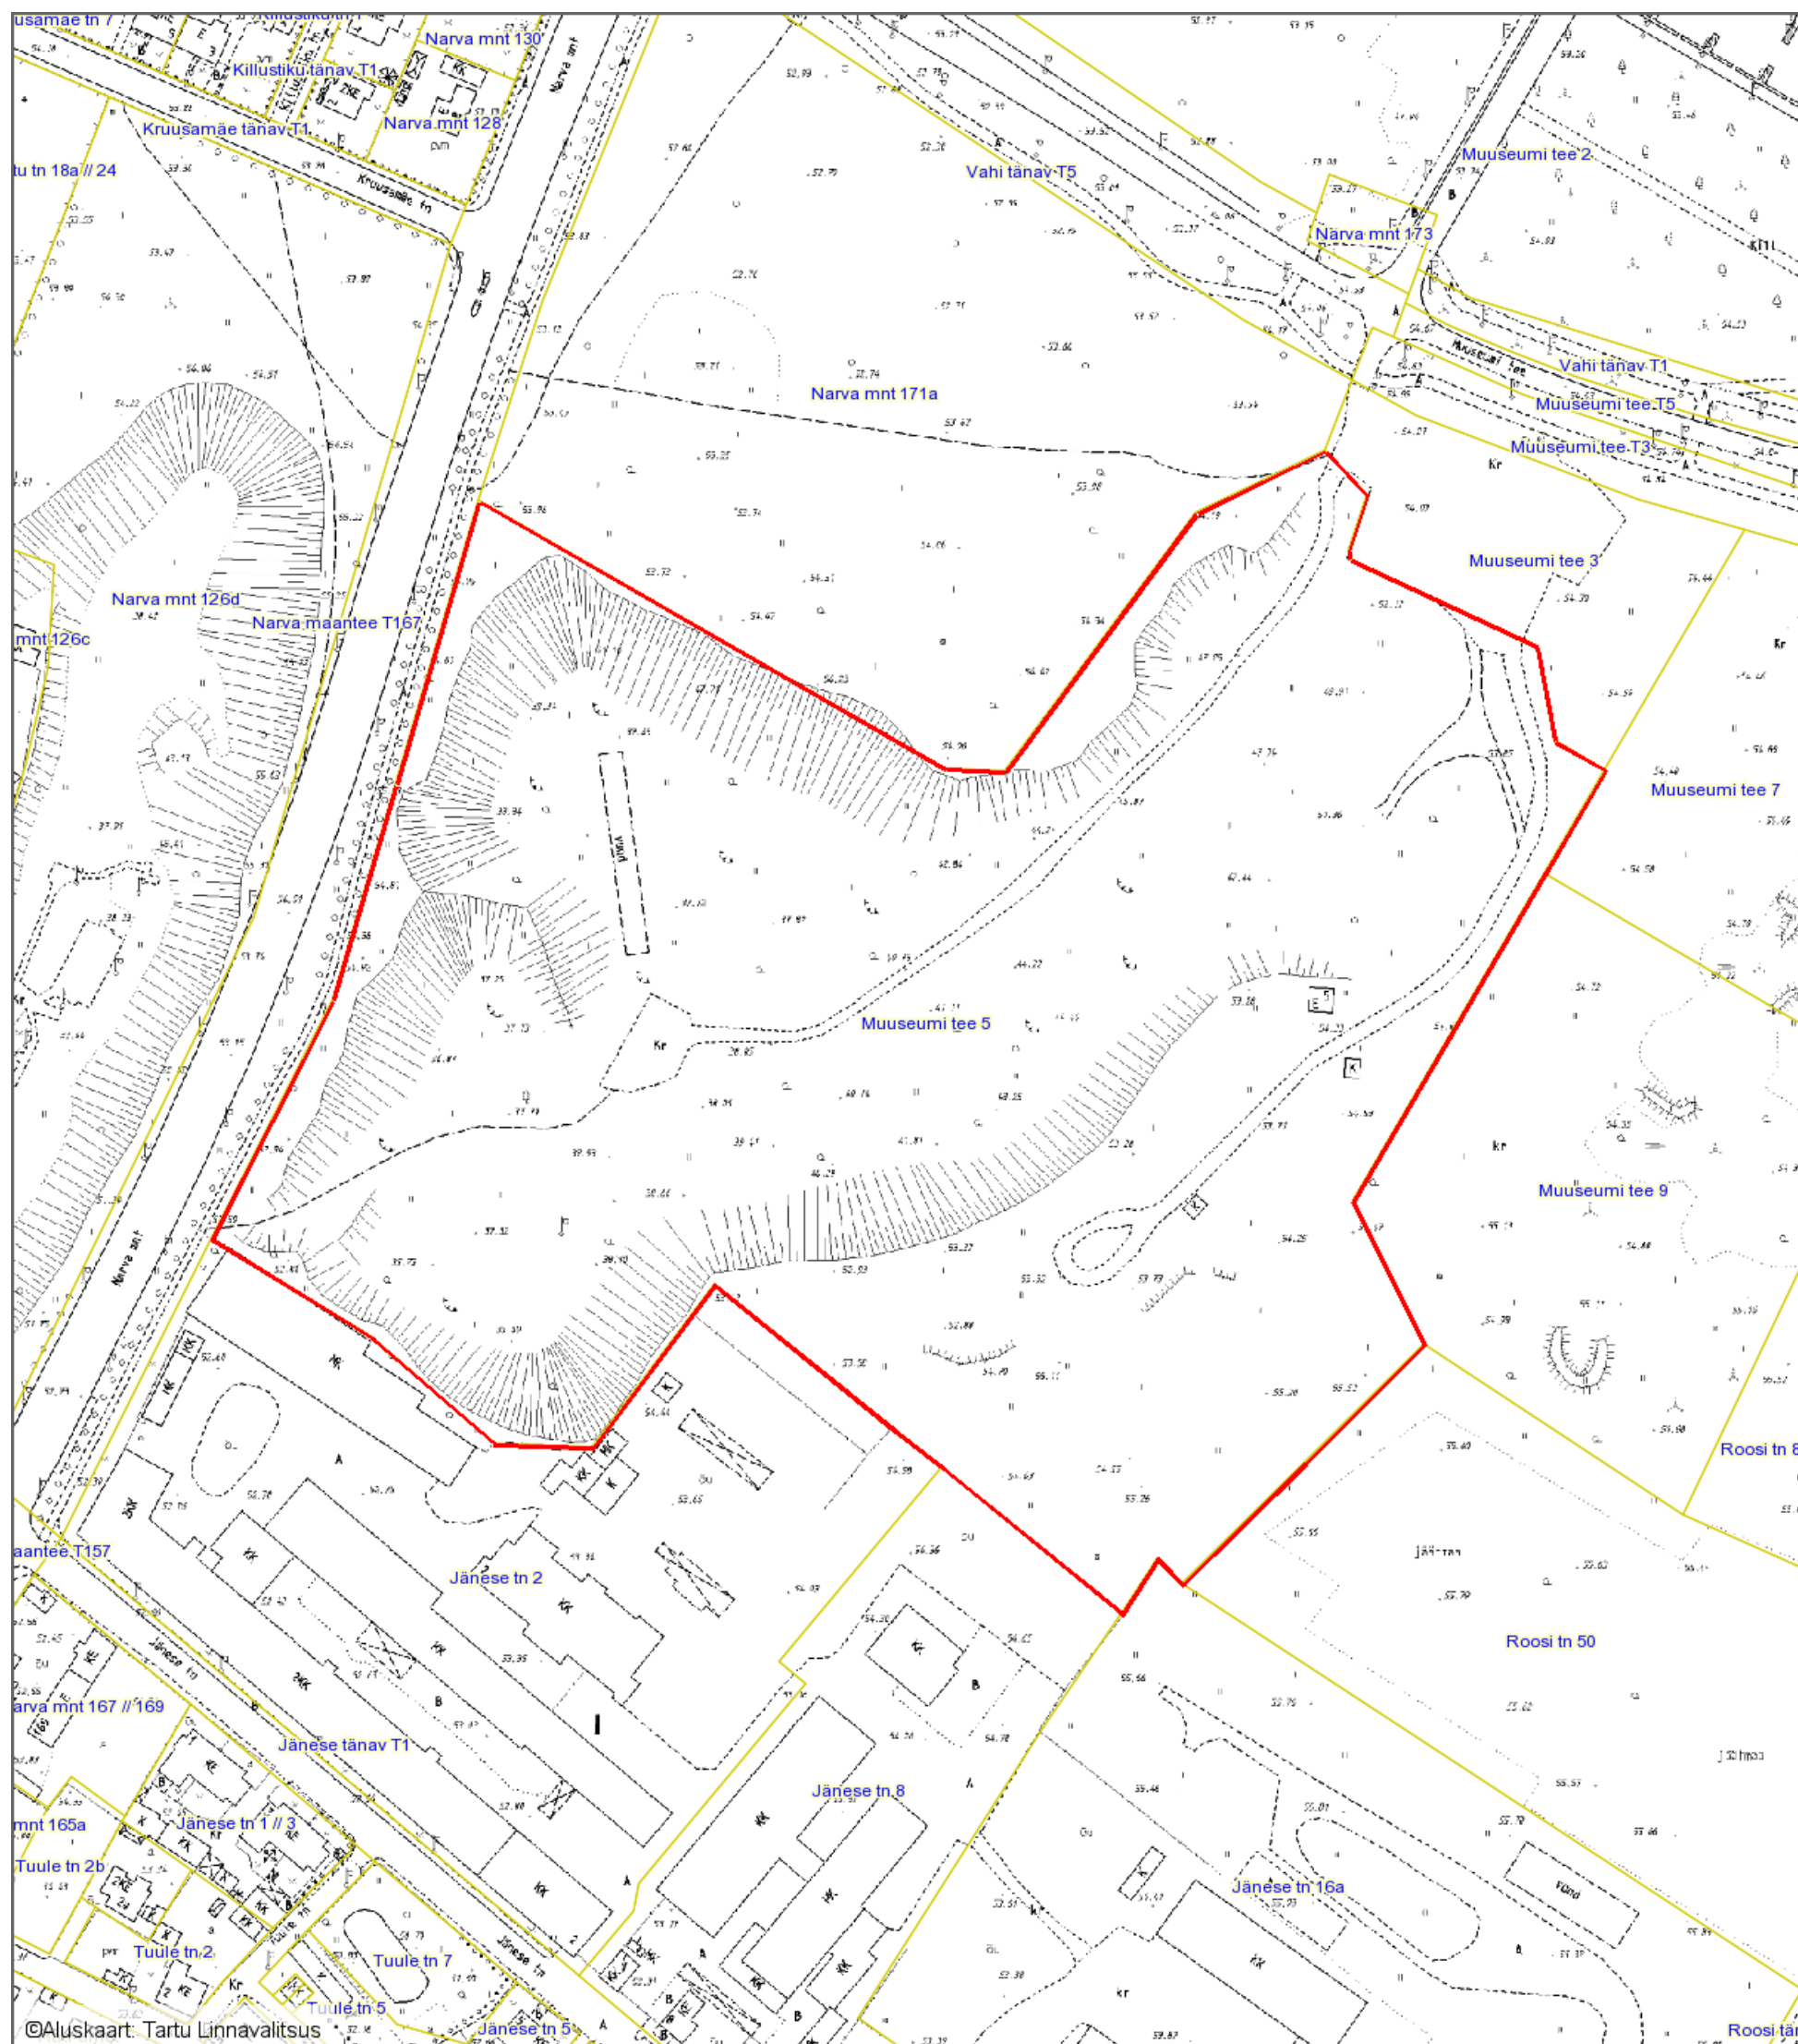

Tartu linn, Tartu linn

Muuseumi tee 5

1 : 2000



Leppemärgid

-  Olemasolev katastriüksuse piir
-  Tasuta kasutusse antav maa-ala pindalaga 76801 m²

Koostas: **Marju Kiisla**

Kuupäev: **26.08.2019**