


**Tartu linn, Raudtee tn 98**  
**1 : 2000**

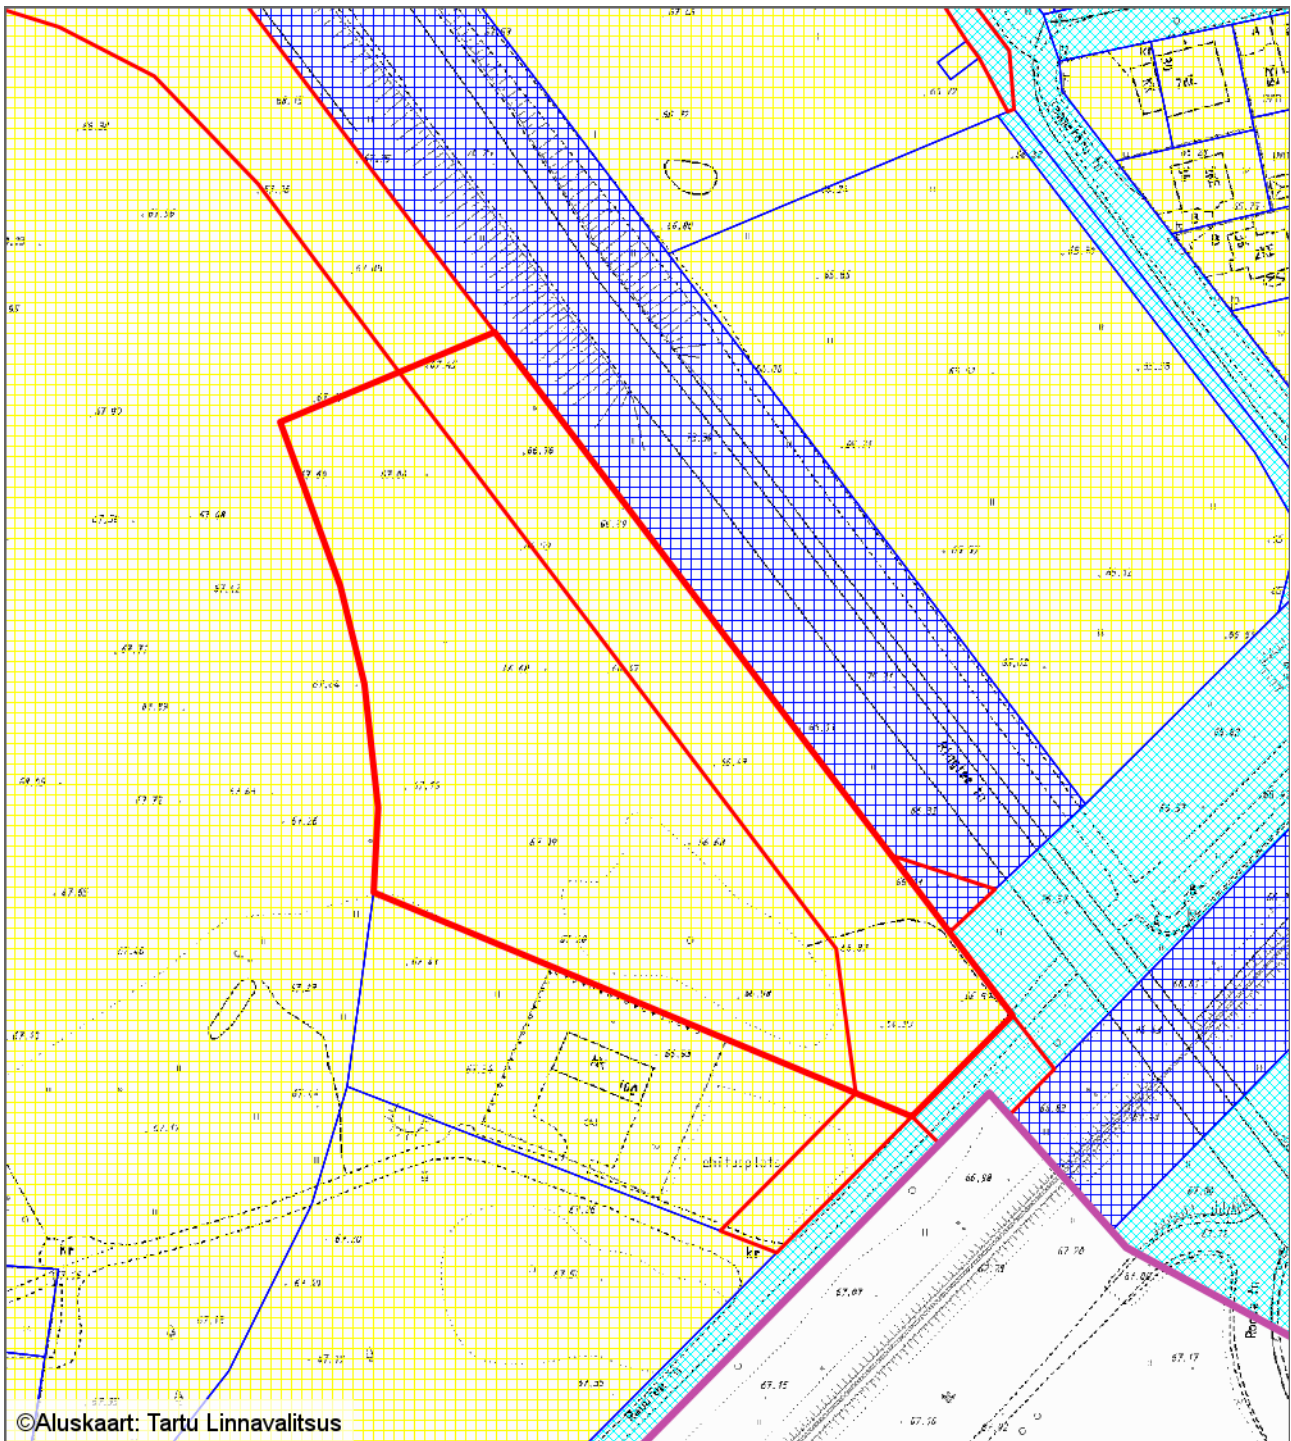

— - krundi piir  
18878 m<sup>2</sup> - pindala

Koostas: **Urmas Ahven**  
Kuupäev: **20.09.2019**