


PIIRIDE MUUTMISE SKEEM

**TARTU MAAKOND
TARTU LINN
TARTU LINN
RINGTEE TN 2 ja RINGTEE TN 2A
M 1:1000**

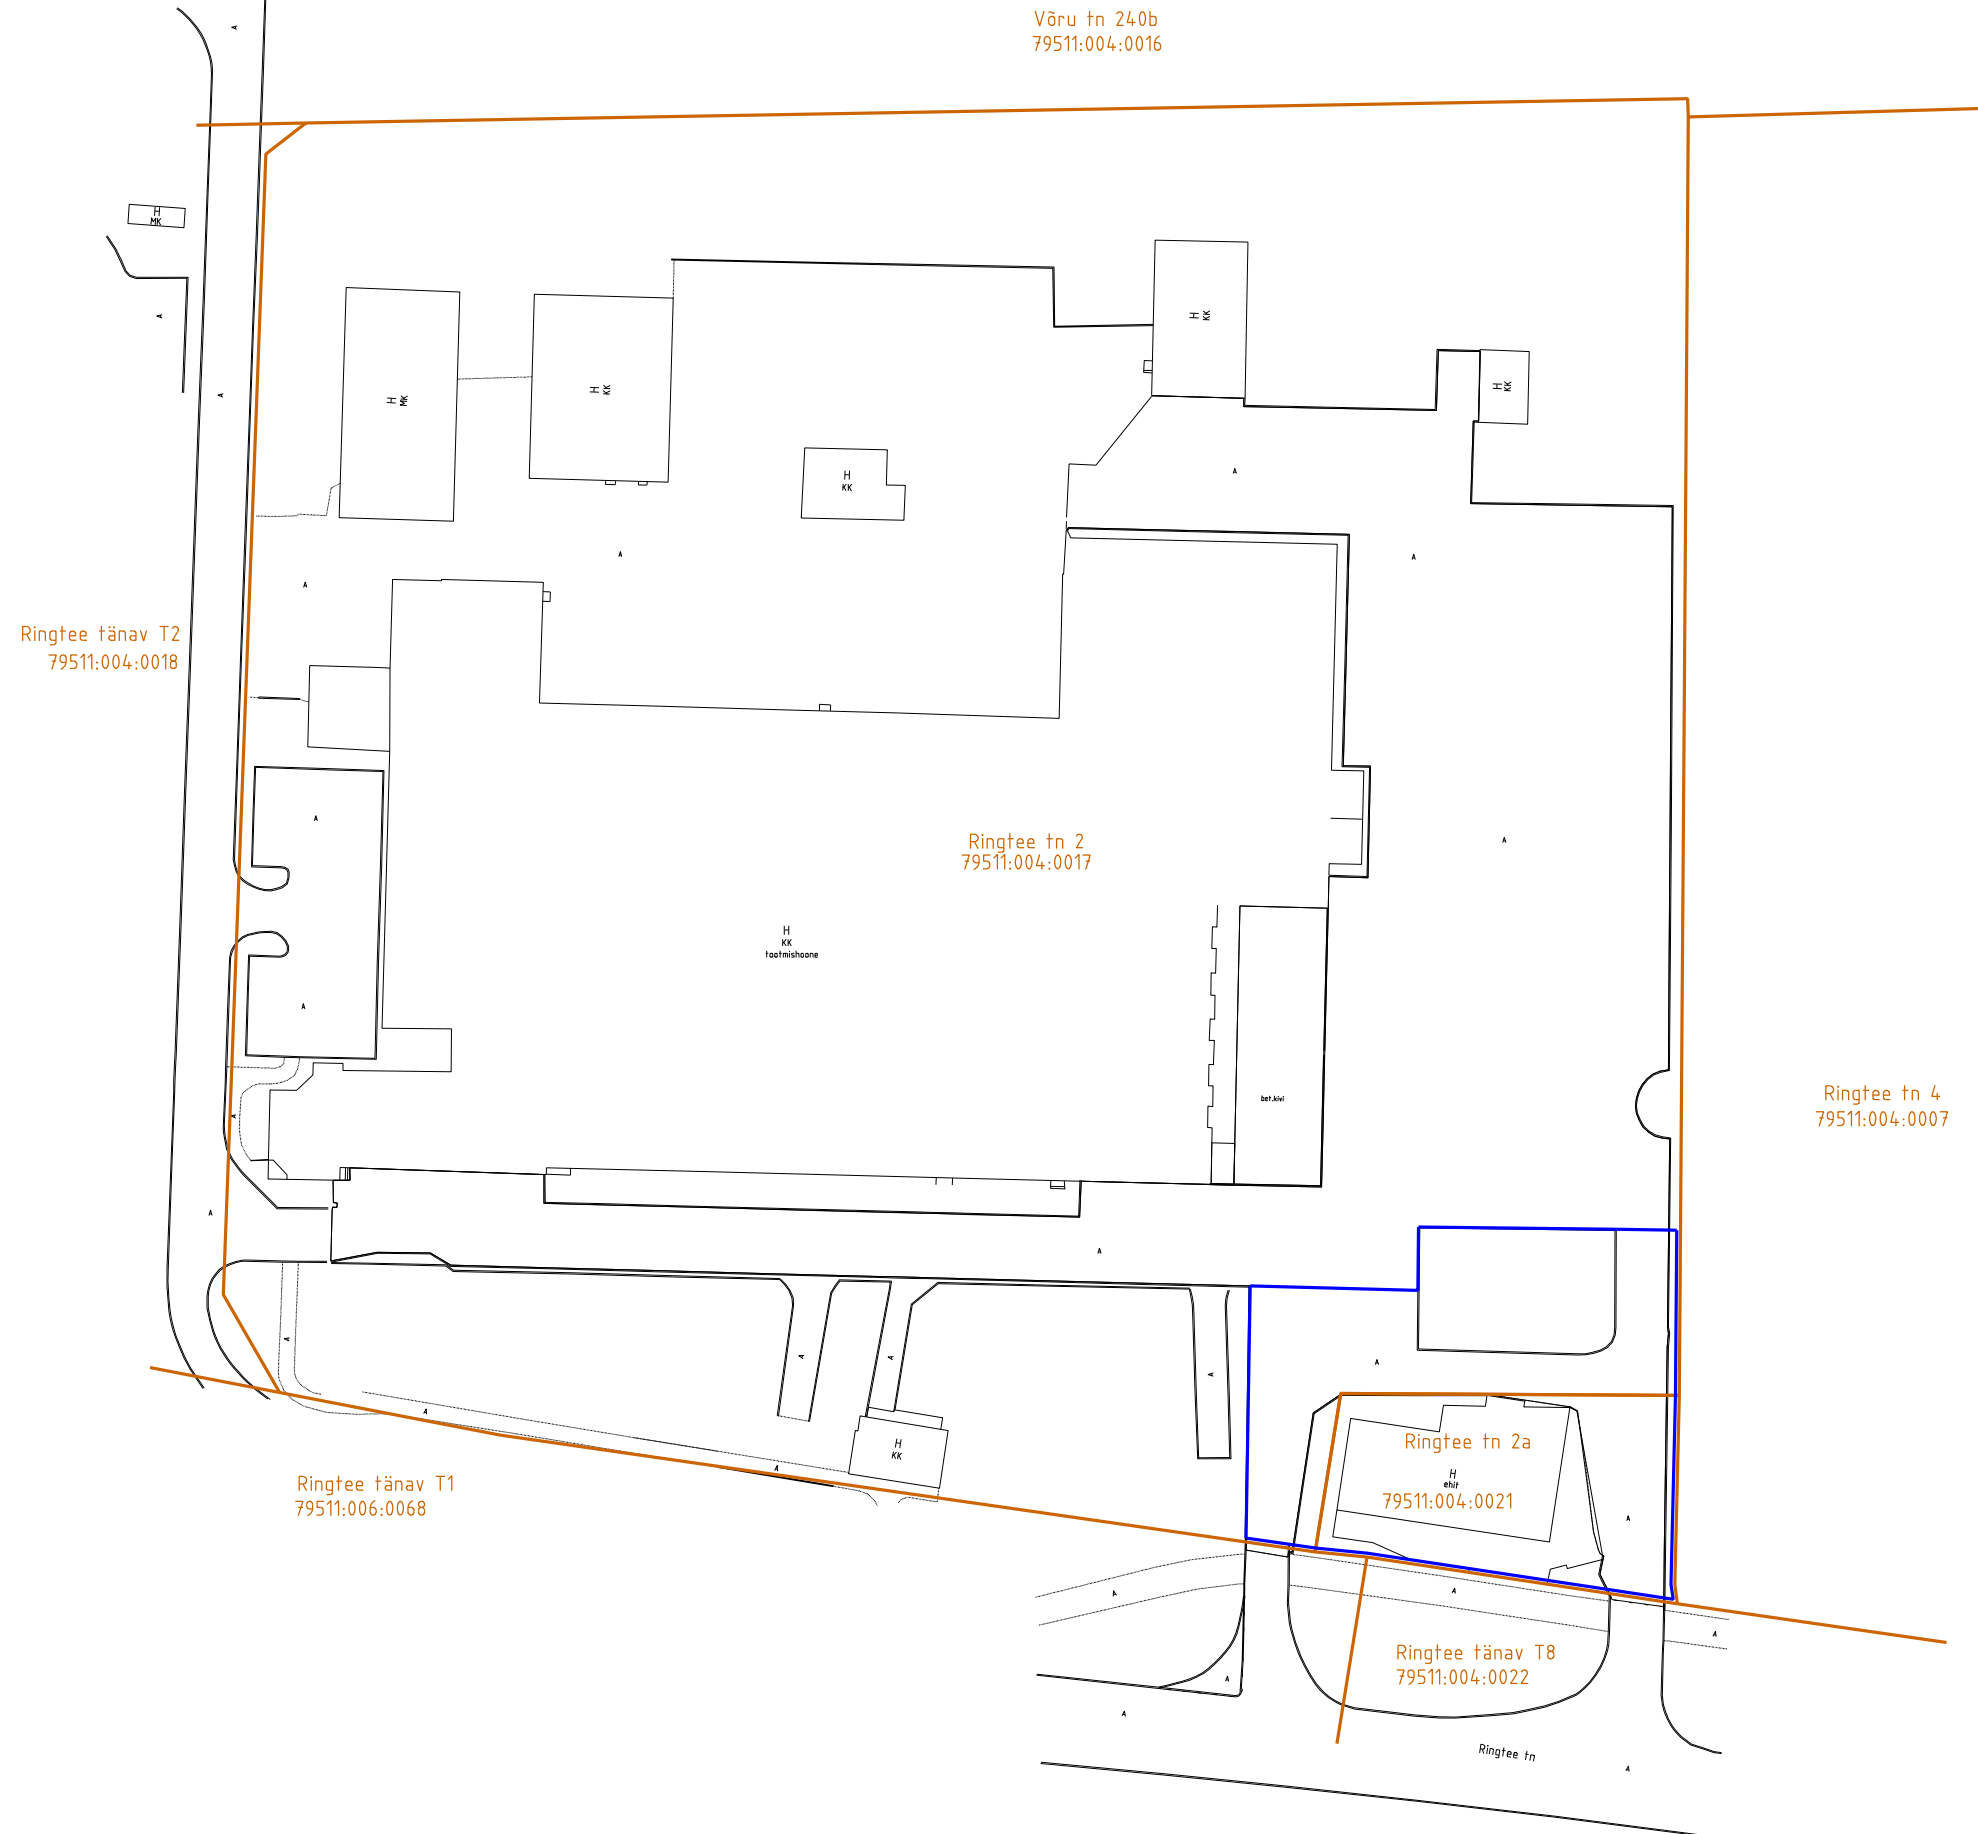

Piiride muutmisega nõus: AS Eesti
Leivatööstus juhatuse liige Mai Linnas
(allkirjastatud digitaalselt)

Tartu Linnavalitsuse esindaja:
(allkirjastatud digitaalselt)

Koostas: /Sven Pedaja/
27.06.2019
(allkirjastatud digitaalselt)

LEGEND:
— MUUDETAV KRUNDI PIIR
— OLEMASOLEVATE KINNISTUTE PIIRID

TARTU Turu tn 34 tel. 7420999 faks 7264017 TALLINN Lelle 24-39 tel. 6449564		www.maainsener.ee info@maainsener.ee	
Litsentsi nr. 591 MA-k 28.02.2011. a. Koostas: Sven Pedaja 27.06.2019			
MAAINSENER OÜ		Lehti 1	Leht 1
11673280		Töö nr MK5348	