


Aasanäki krundi detailplaneering ILLUSTREERIV JOONIS

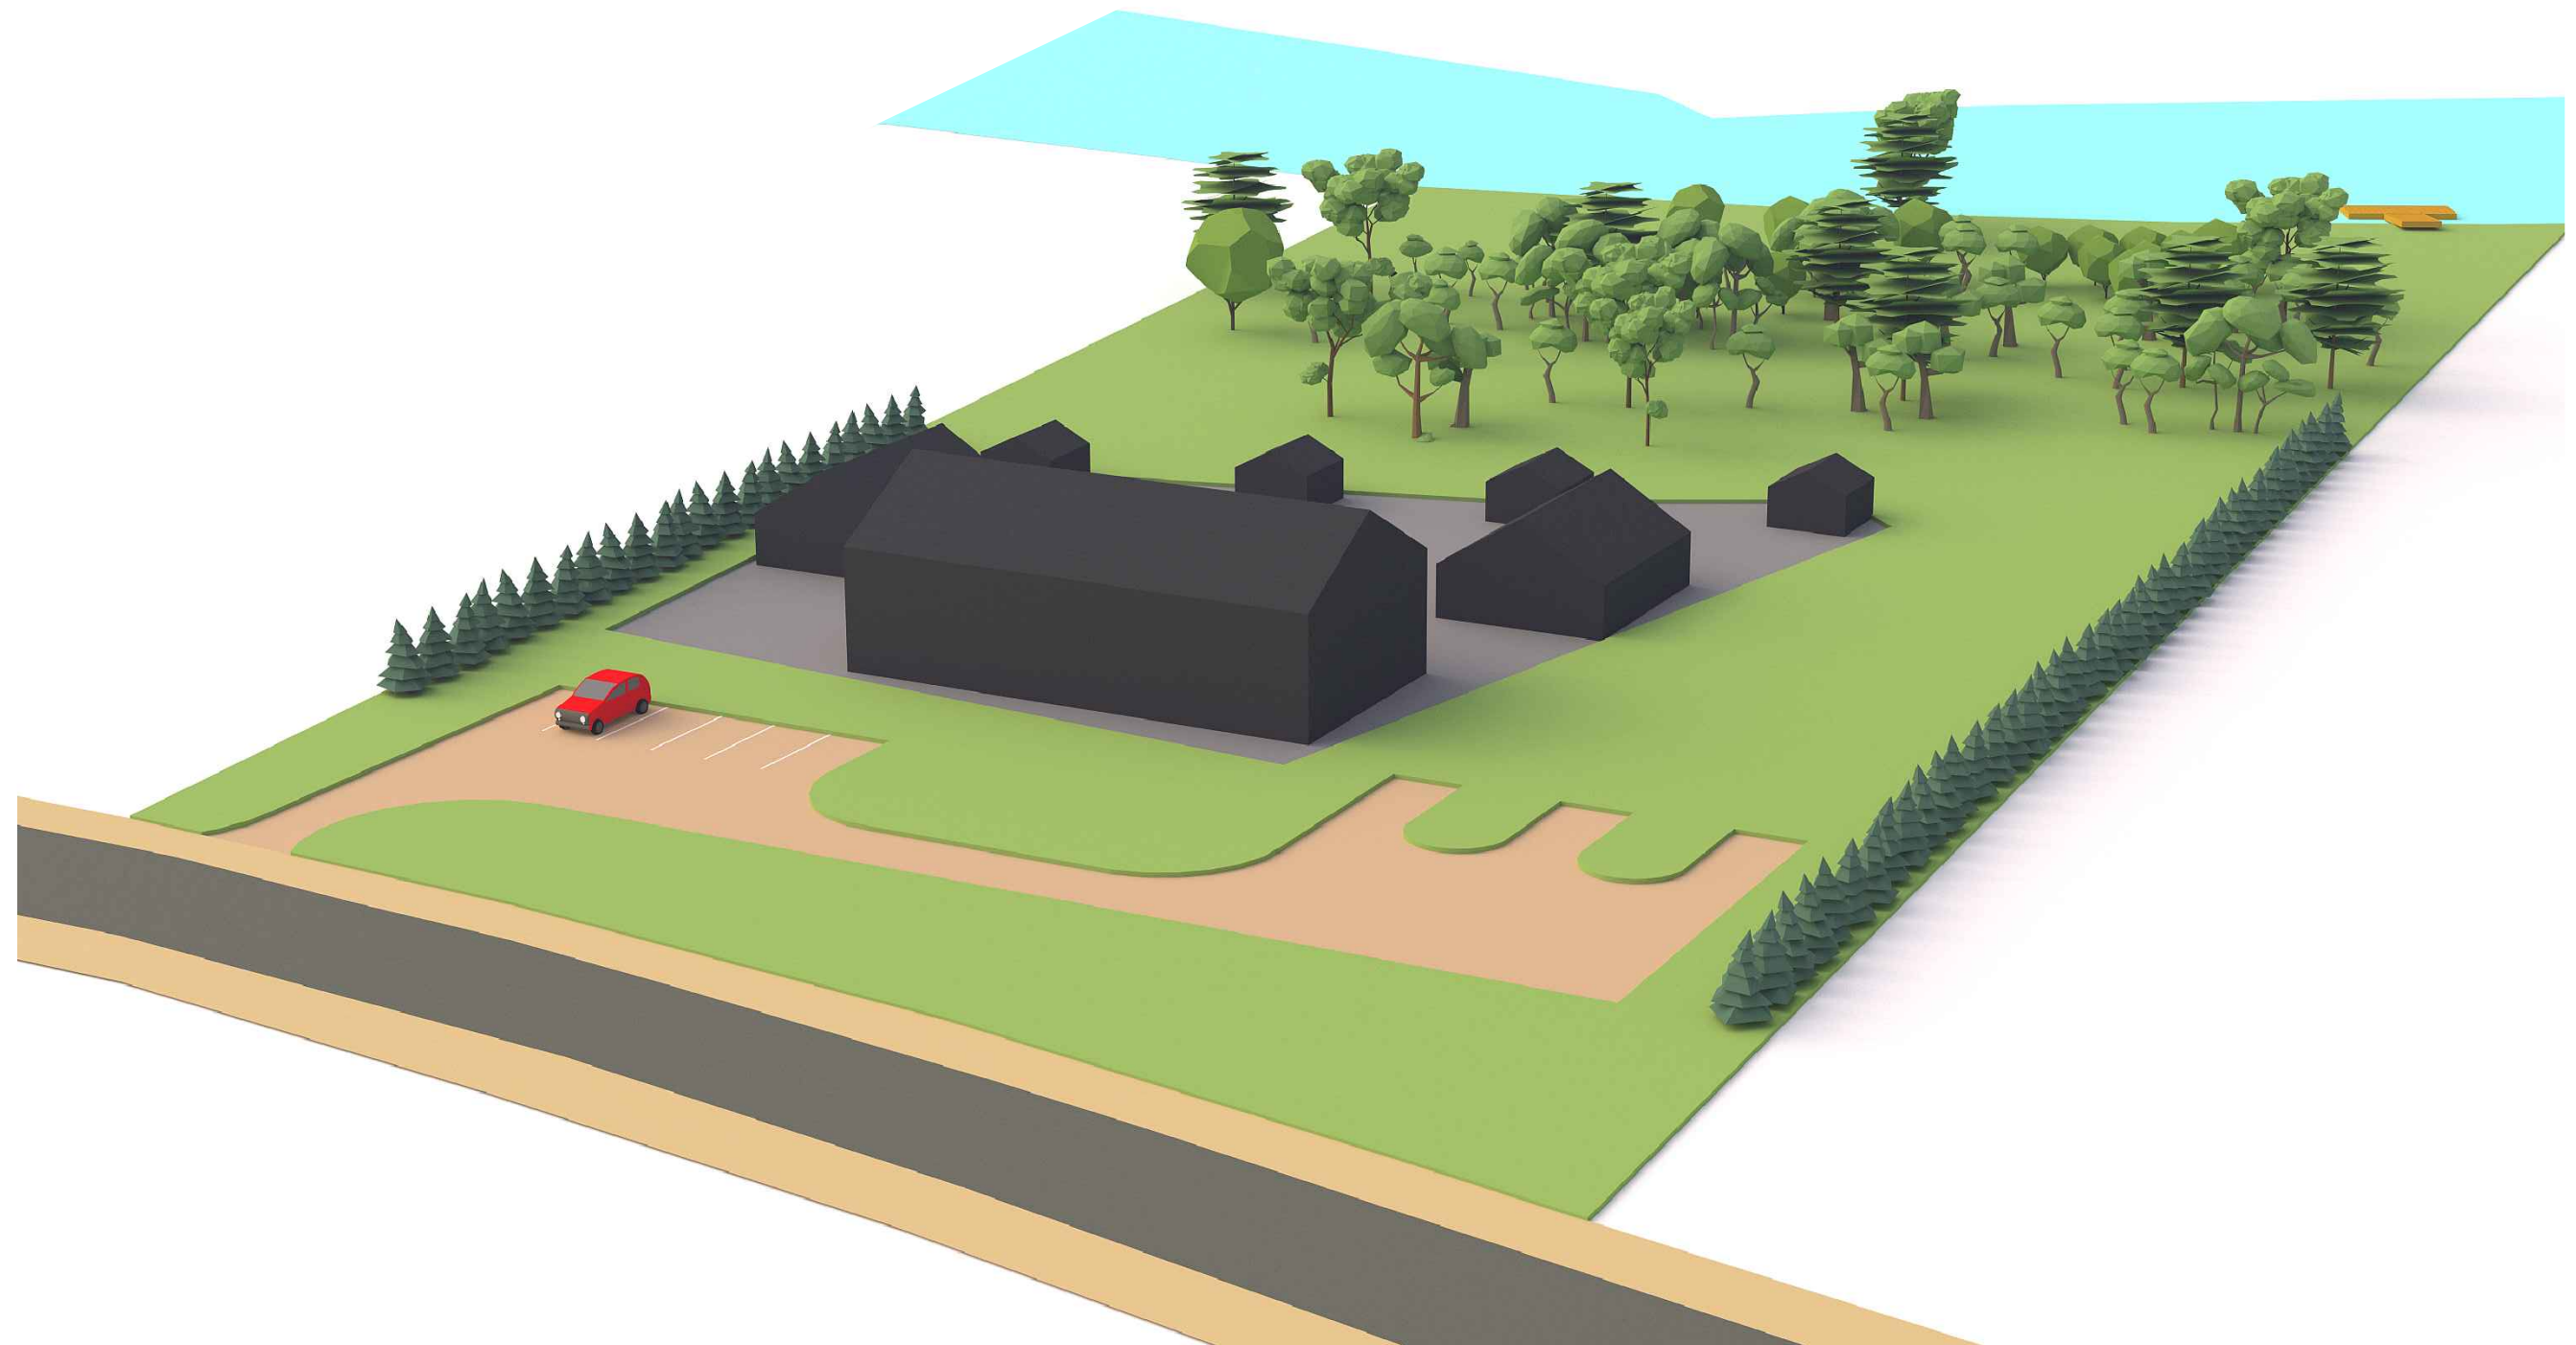

Huvitatud isik:	Aivar Antsov	DP	Staadium:
Objekti asukoht:	Kardla küla, Tartu linn	DP-01-18	Töö nr.:
Objekt:	Aasanäki krundi detailplaneering	09.2019	Kuupäev:
Joonis:	ILLUSTREERIV JOONIS	-	Skaala:
Planeerija:	Janne Vaine	6	Joonise nr.: