







Kõrgused EH2000 süsteemis


+/-0.00=62.60

Parkla absoluutkõrgus = 53.6



TIIGI 67, TARTU
3+1 arhitektid
26.06.2019

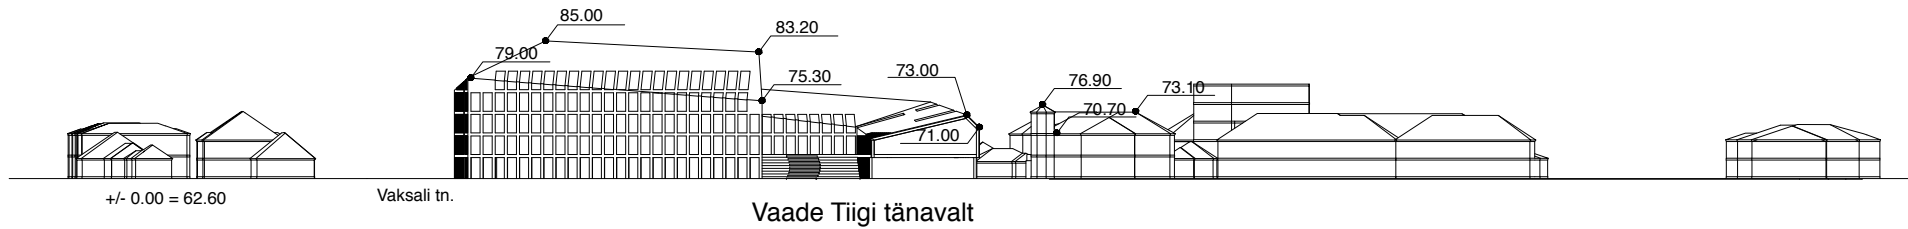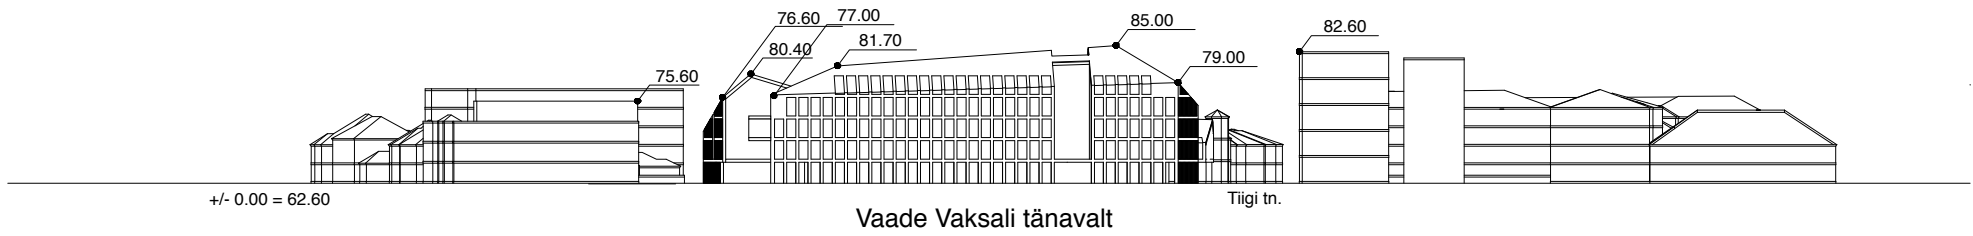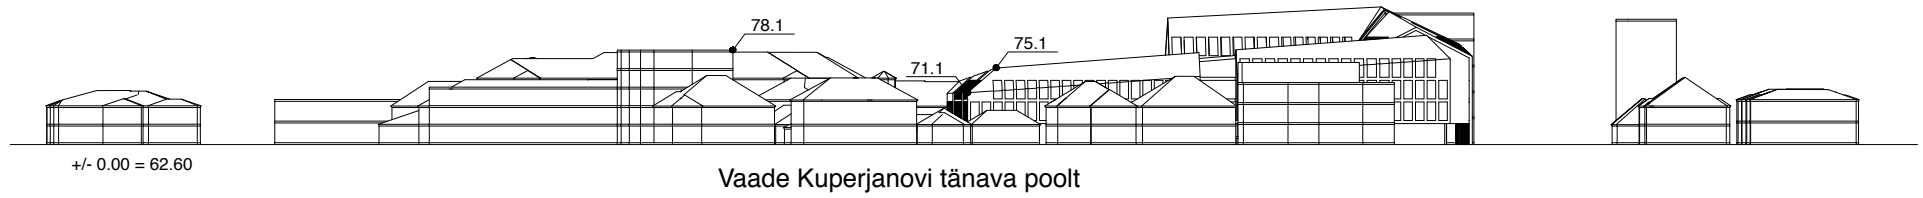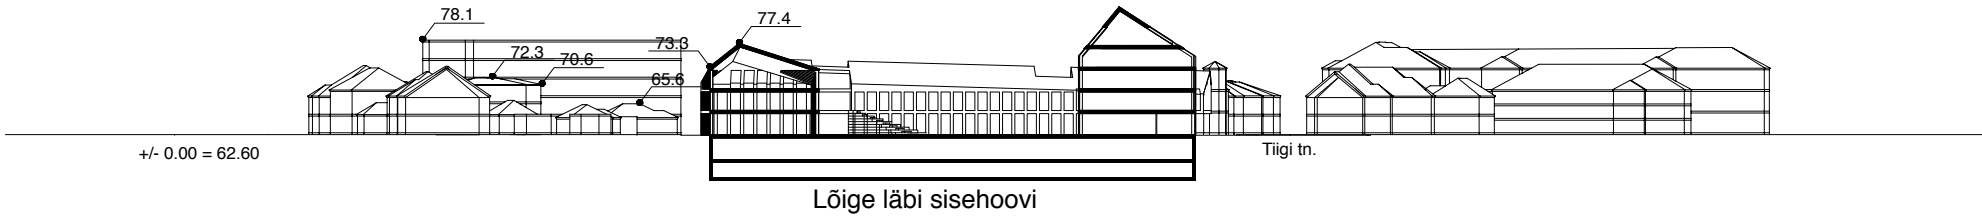


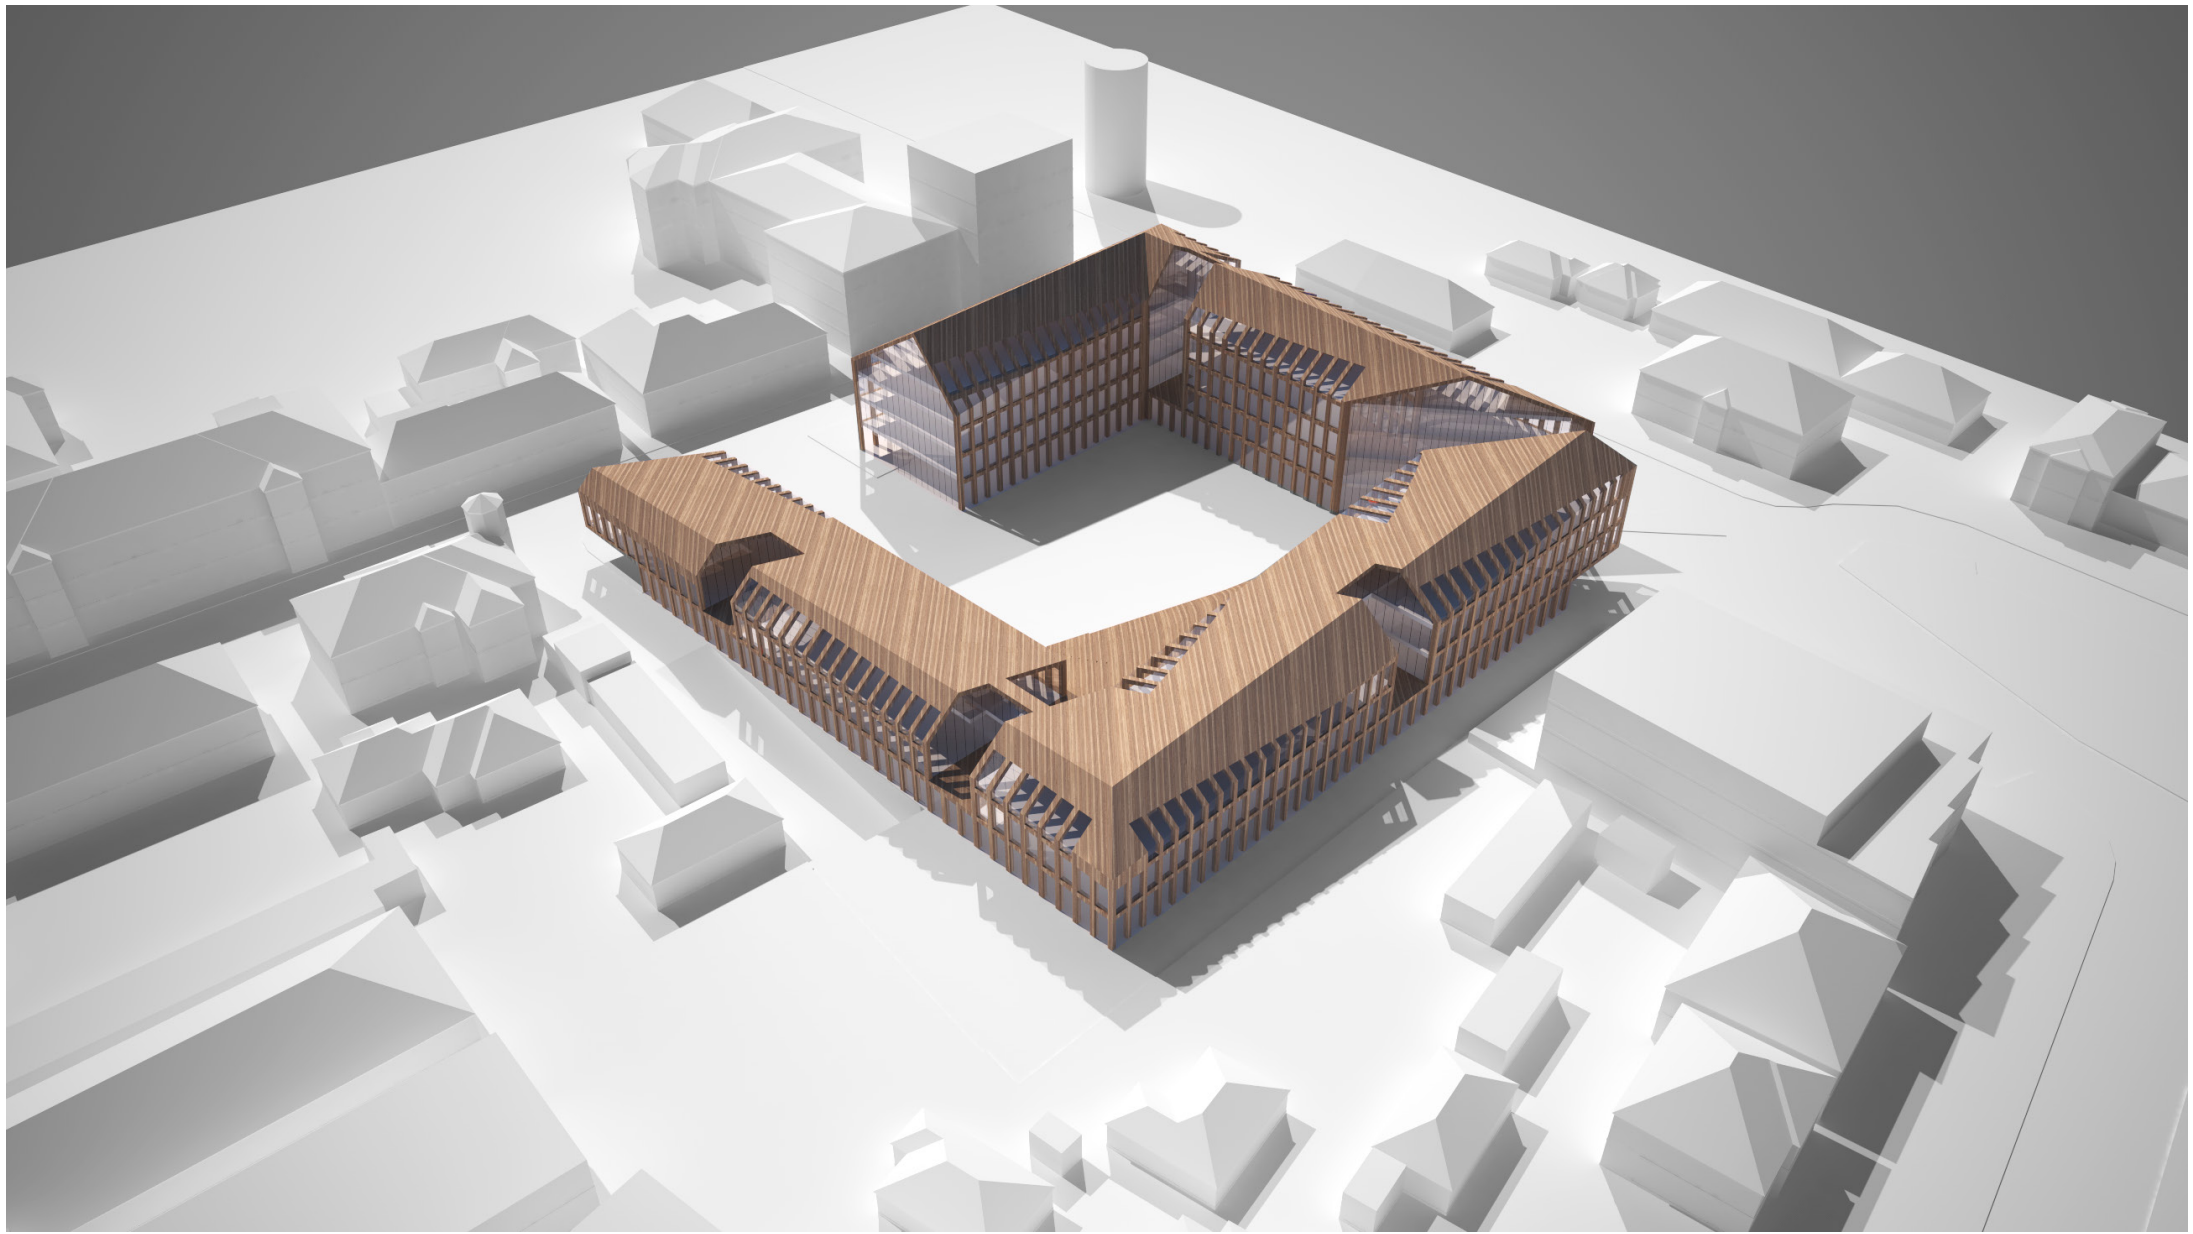

Vaade põhjast.



TIIGI 67, TARTU
3+1 arhitektid
26.06.2019

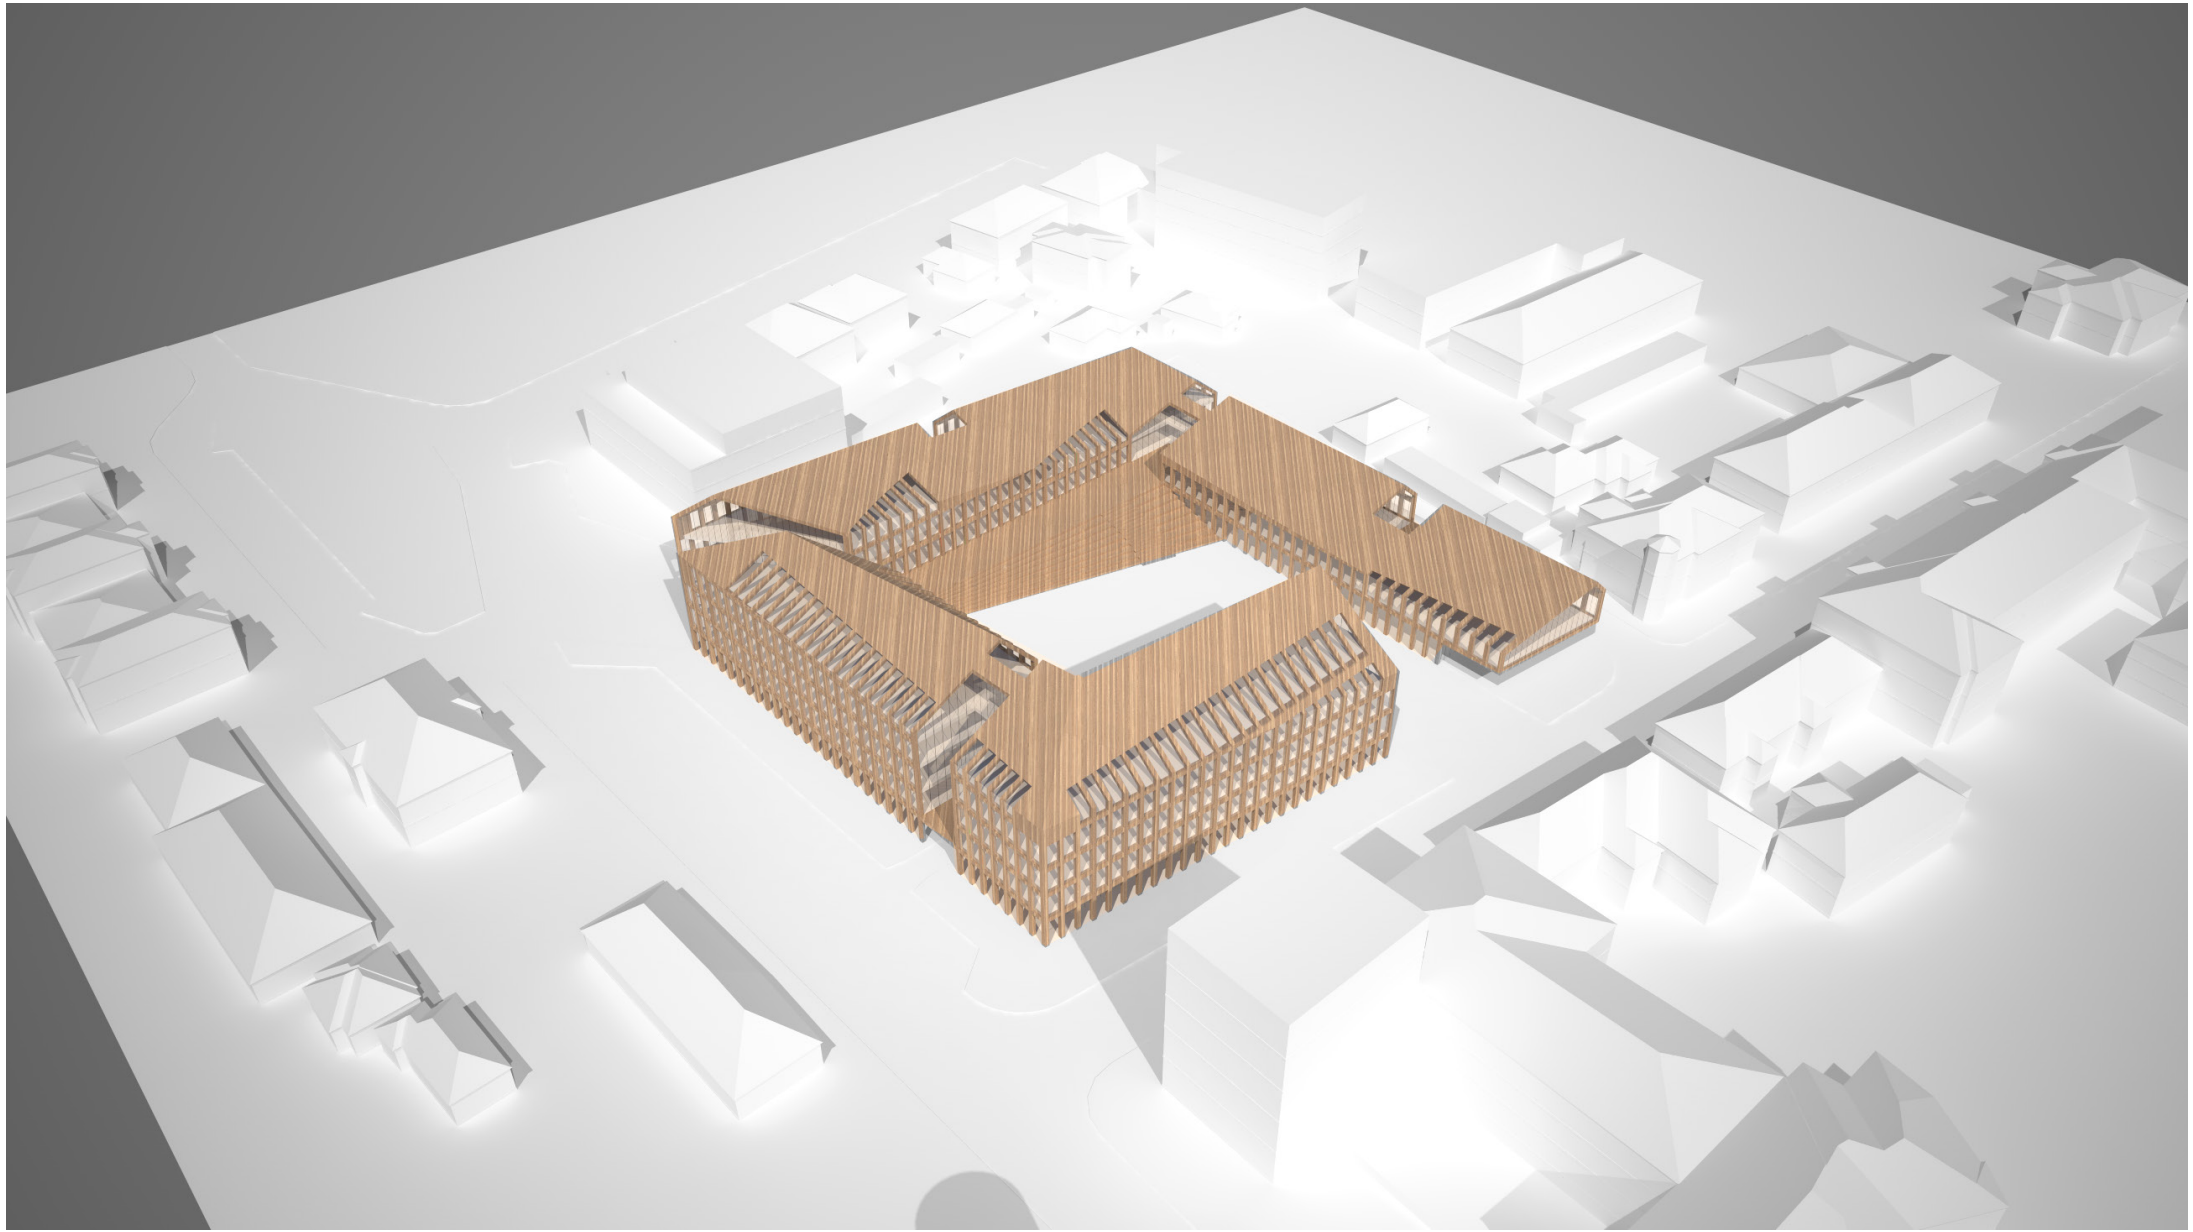

Vaade lõunast.



TIIGI 67, TARTU
3+1 arhitektid
26.06.2019



Vaade Vaksali tänavalt.




TIIGI 67, TARTU
3+1 arhitektid
26.06.2019



Vaade kvartali seest.




TIIGI 67, TARTU
3+1 arhitektid
26.06.2019

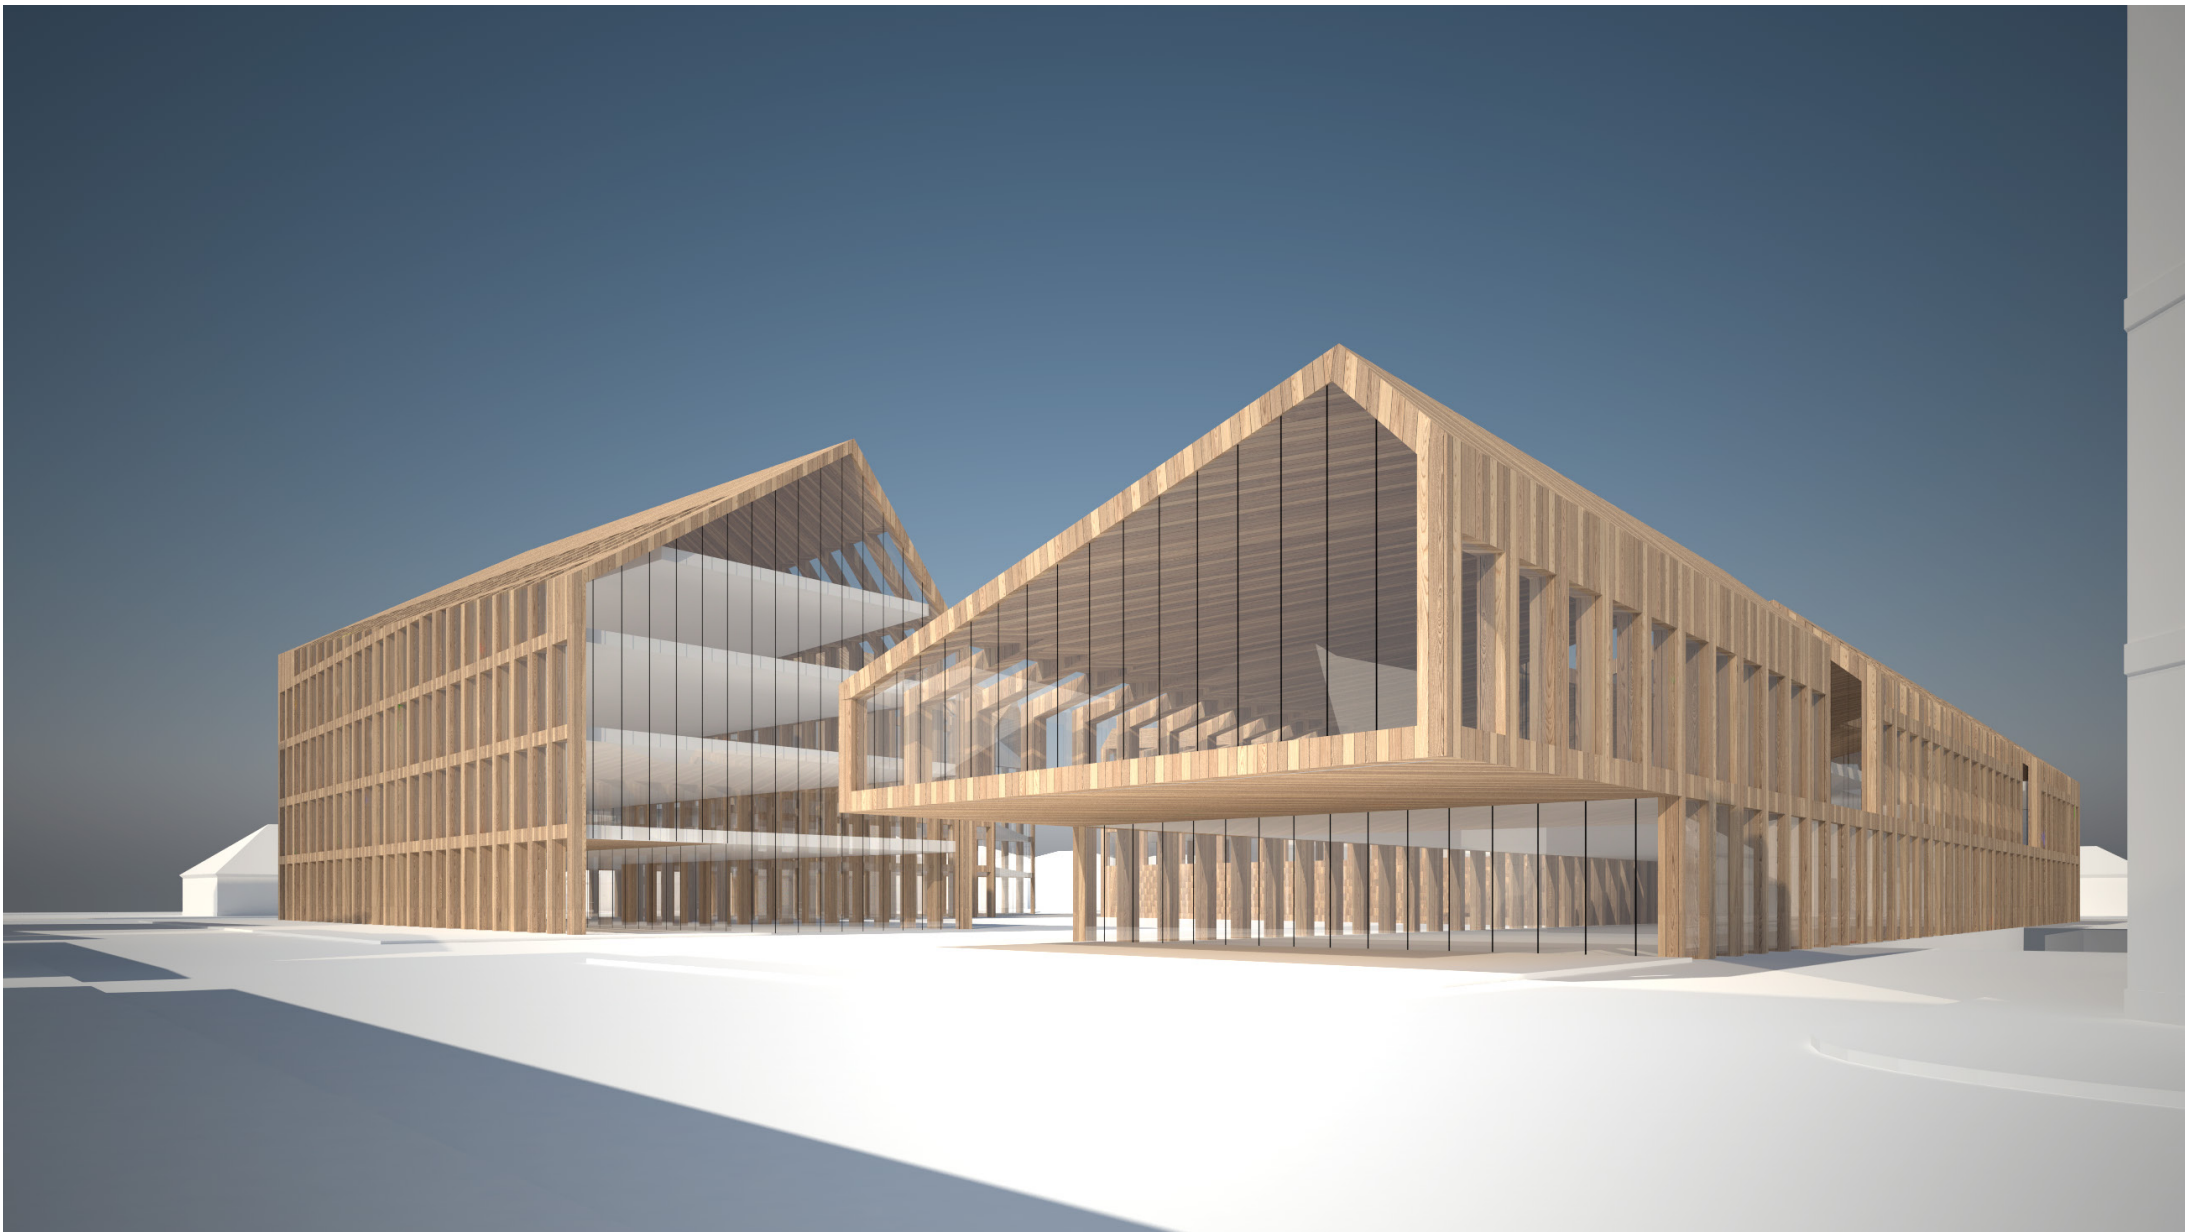

Vaade Tiigi tänavalt.




TIIGI 67, TARTU
3+1 arhitektid
26.06.2019

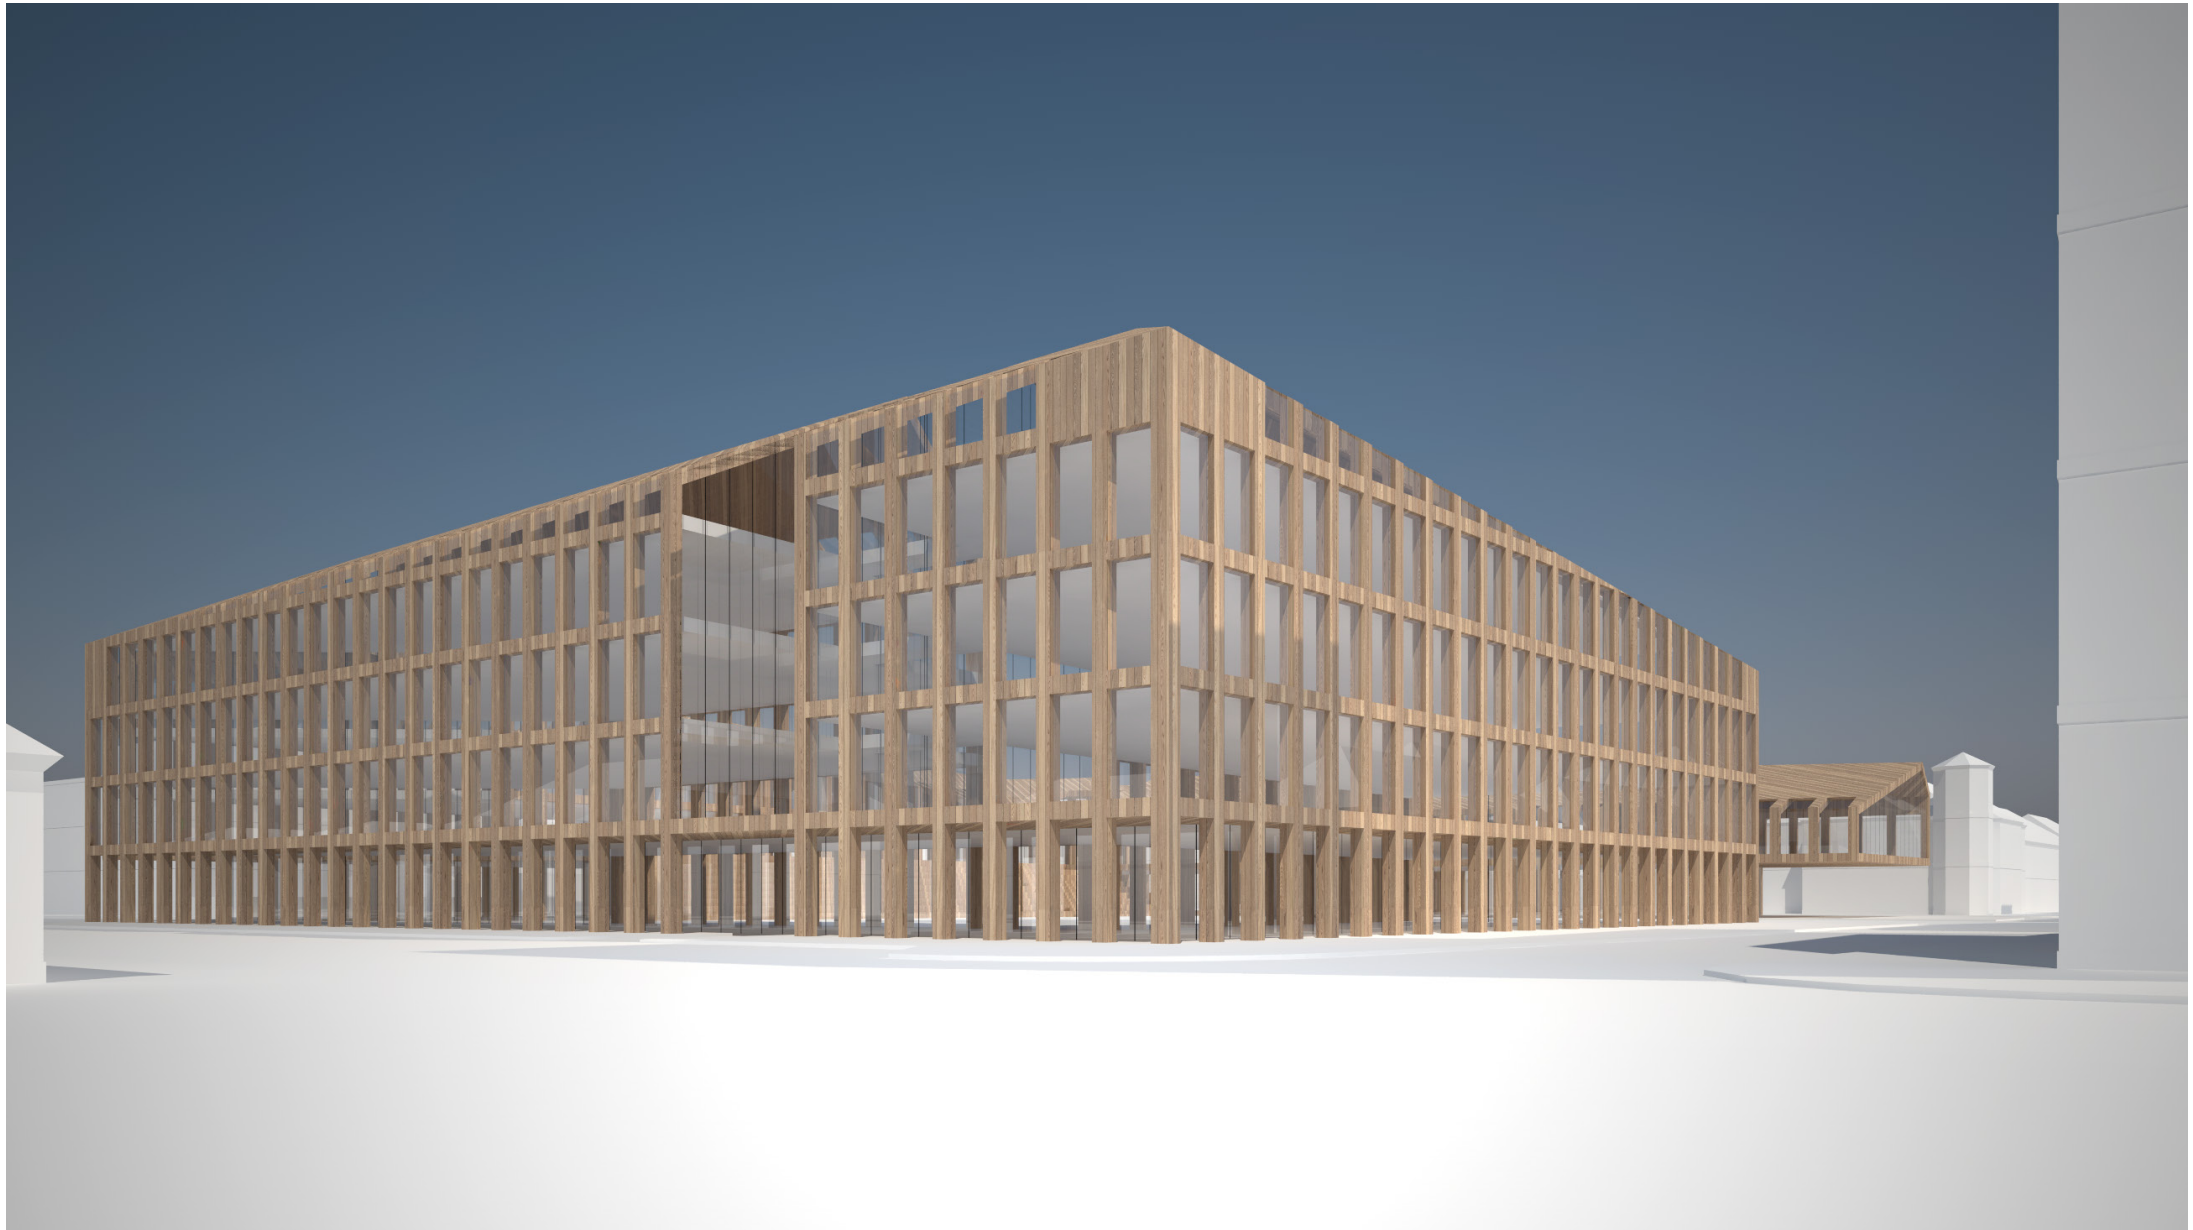

Vaade Vaksali ja Tiigi tänava nurgalt.



TIIGI 67, TARTU
3+1 arhitektid
26.06.2019

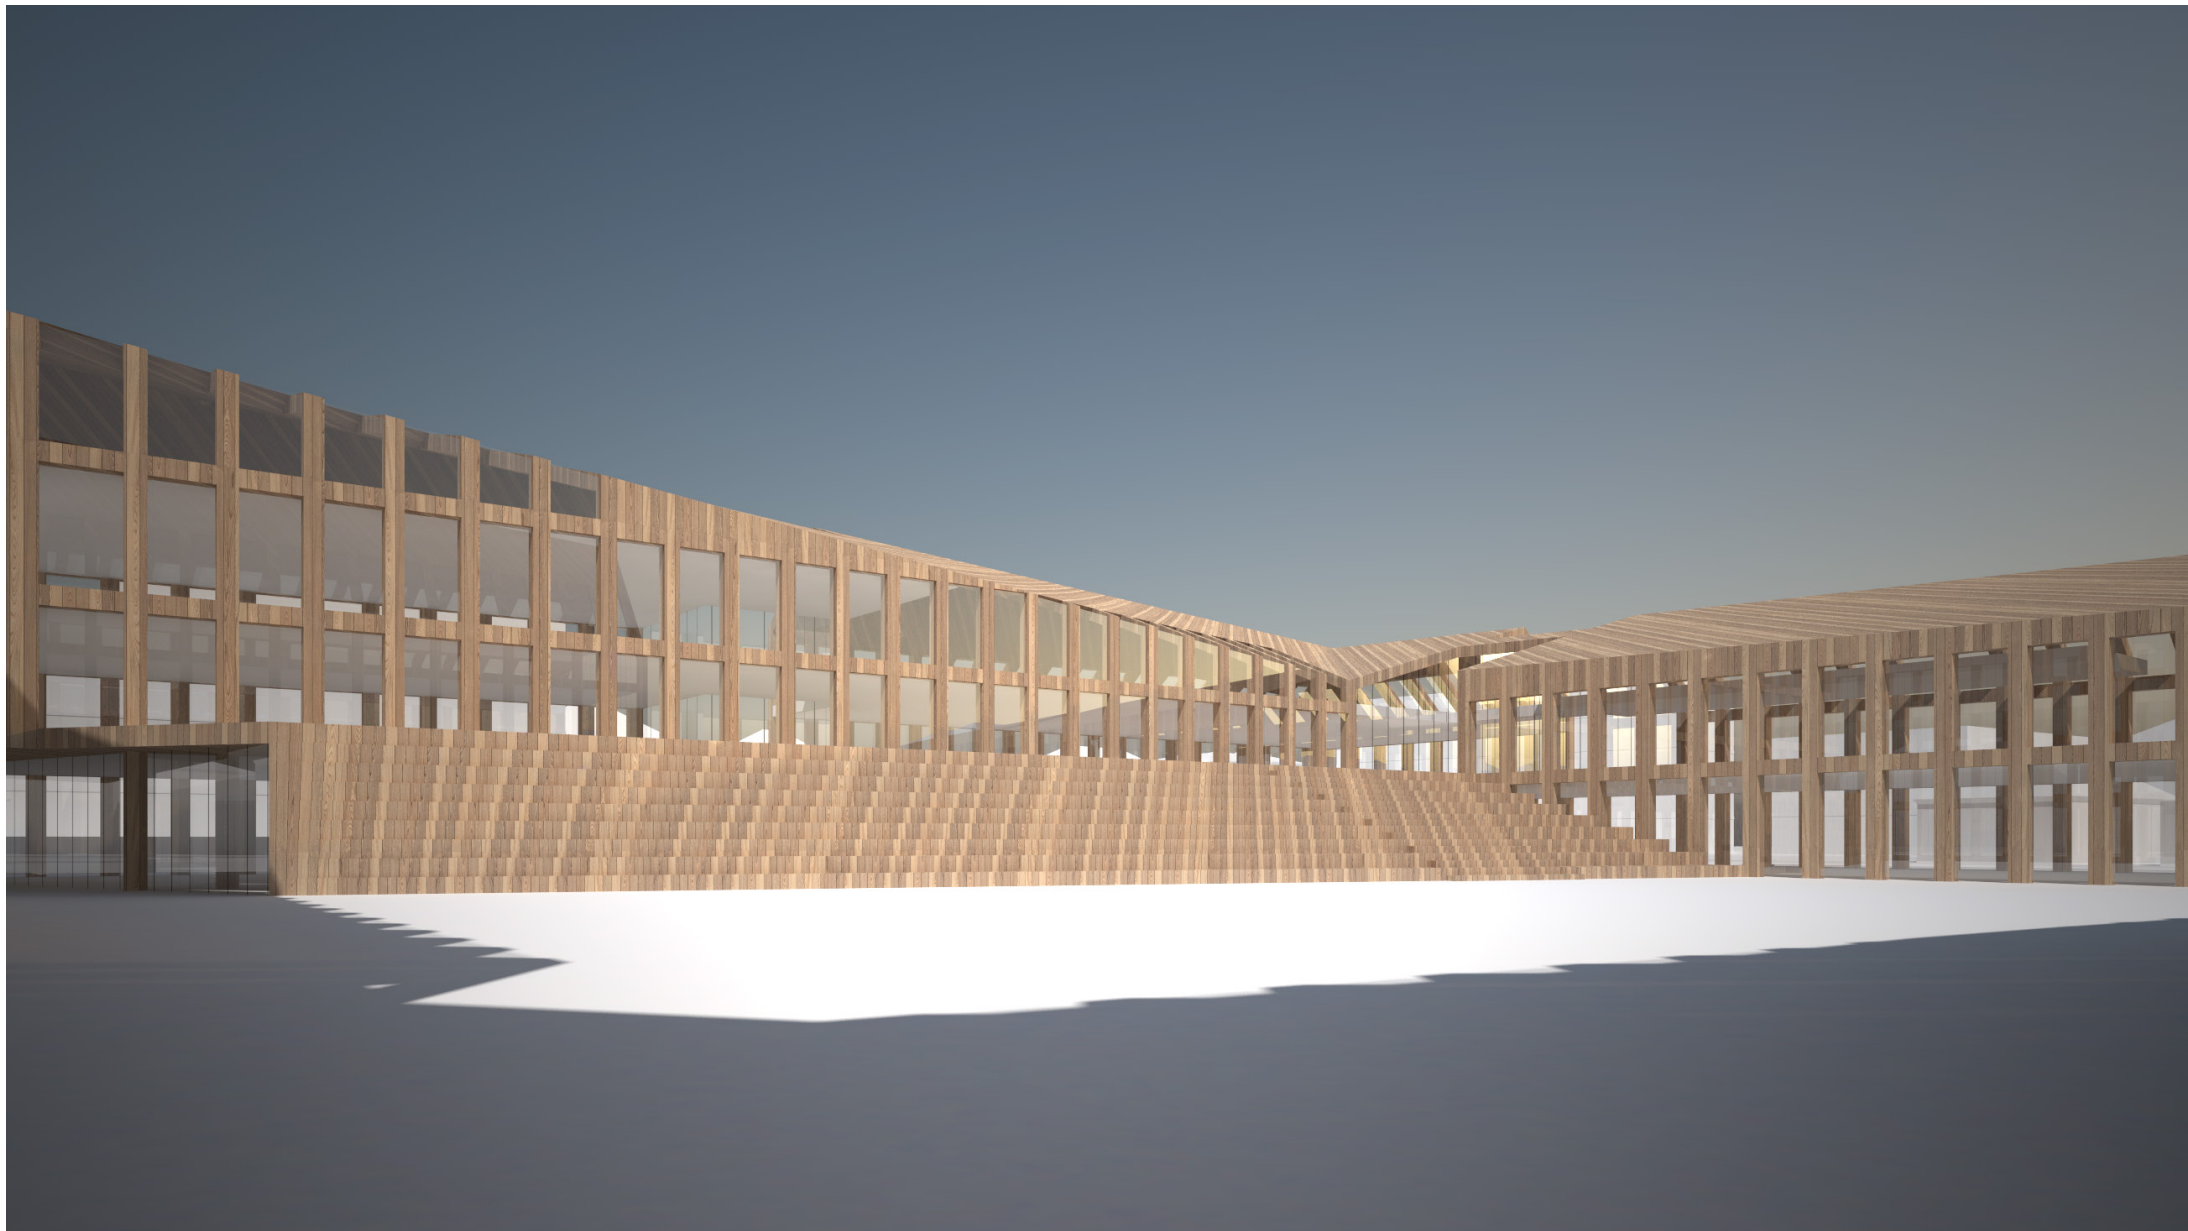

Vaade sisehoovist.



TIIGI 67, TARTU
3+1 arhitektid
26.06.2019