


Oa tn 8a ja Oa tn 12 aadresside muutmise asendiplaan

1 : 500

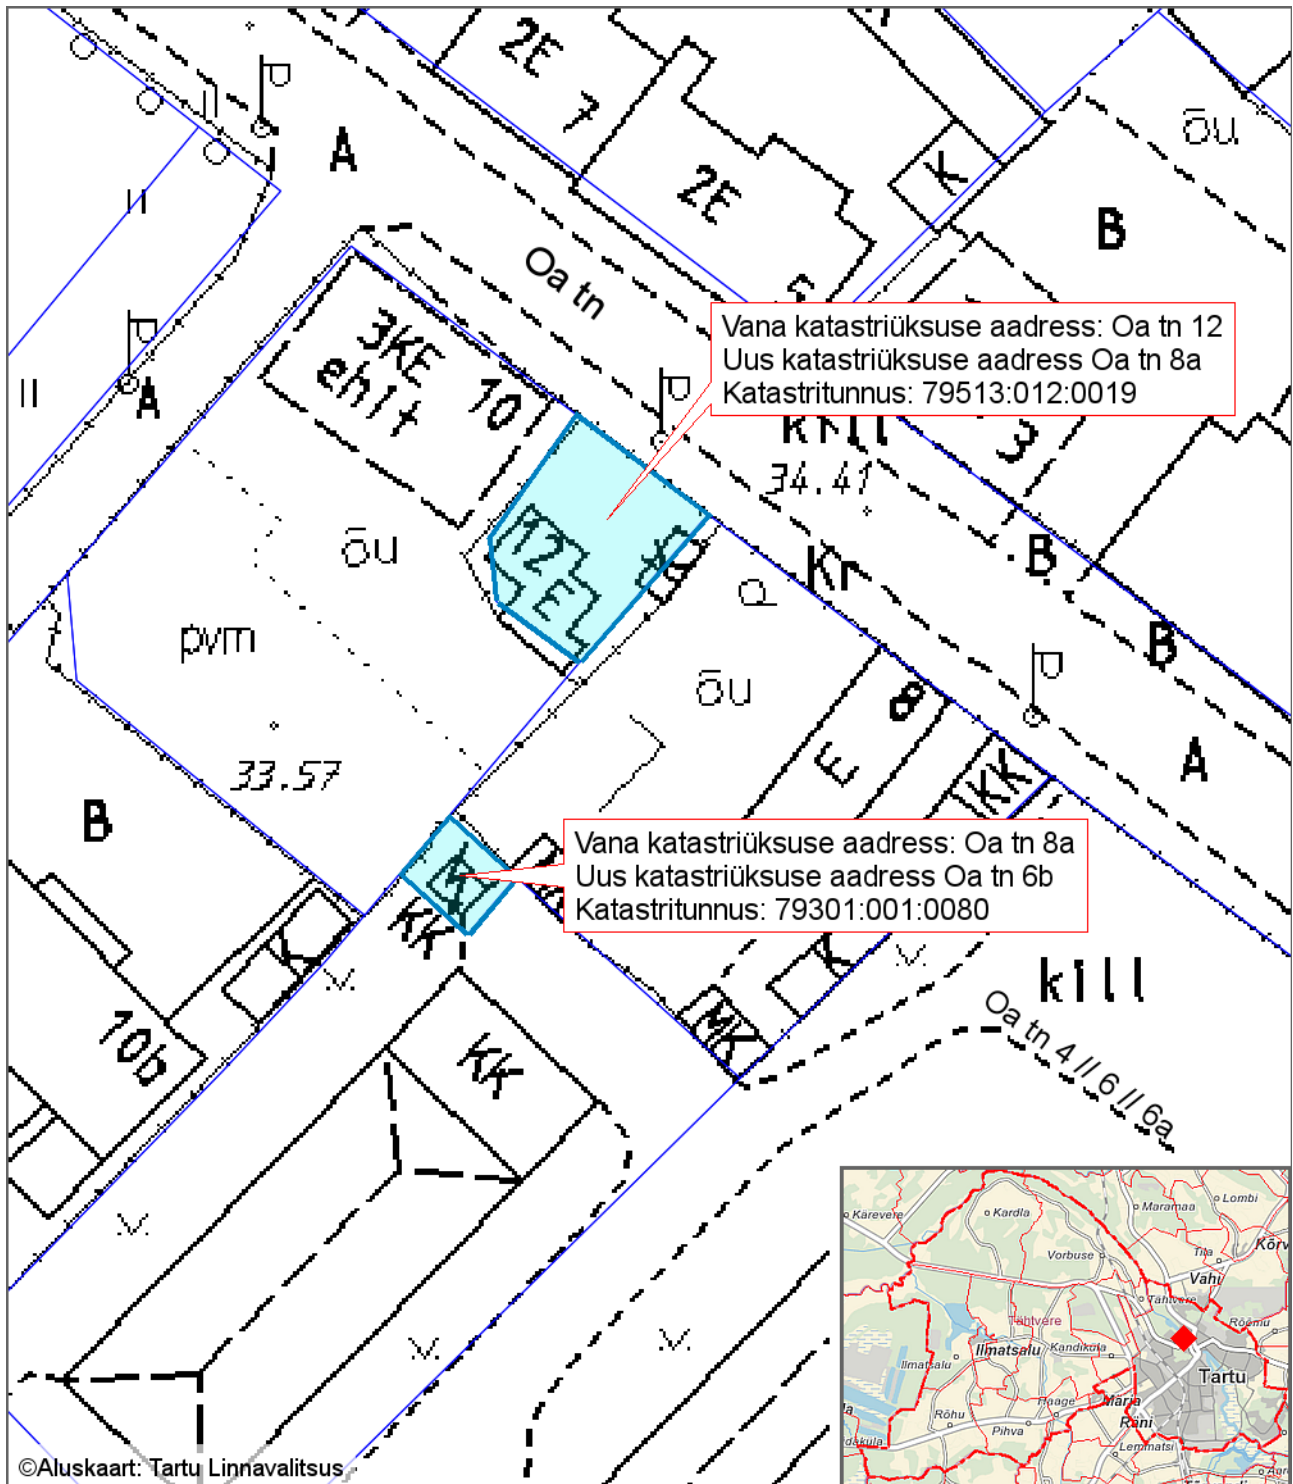

Leppemärgid

 Katastriüksus, millel muudetakse aadressi

Koostas: **Riho Sulp**

Kuupäev: **14.11.2019**