


# Üürileantavate maade asendiplaan

1:500

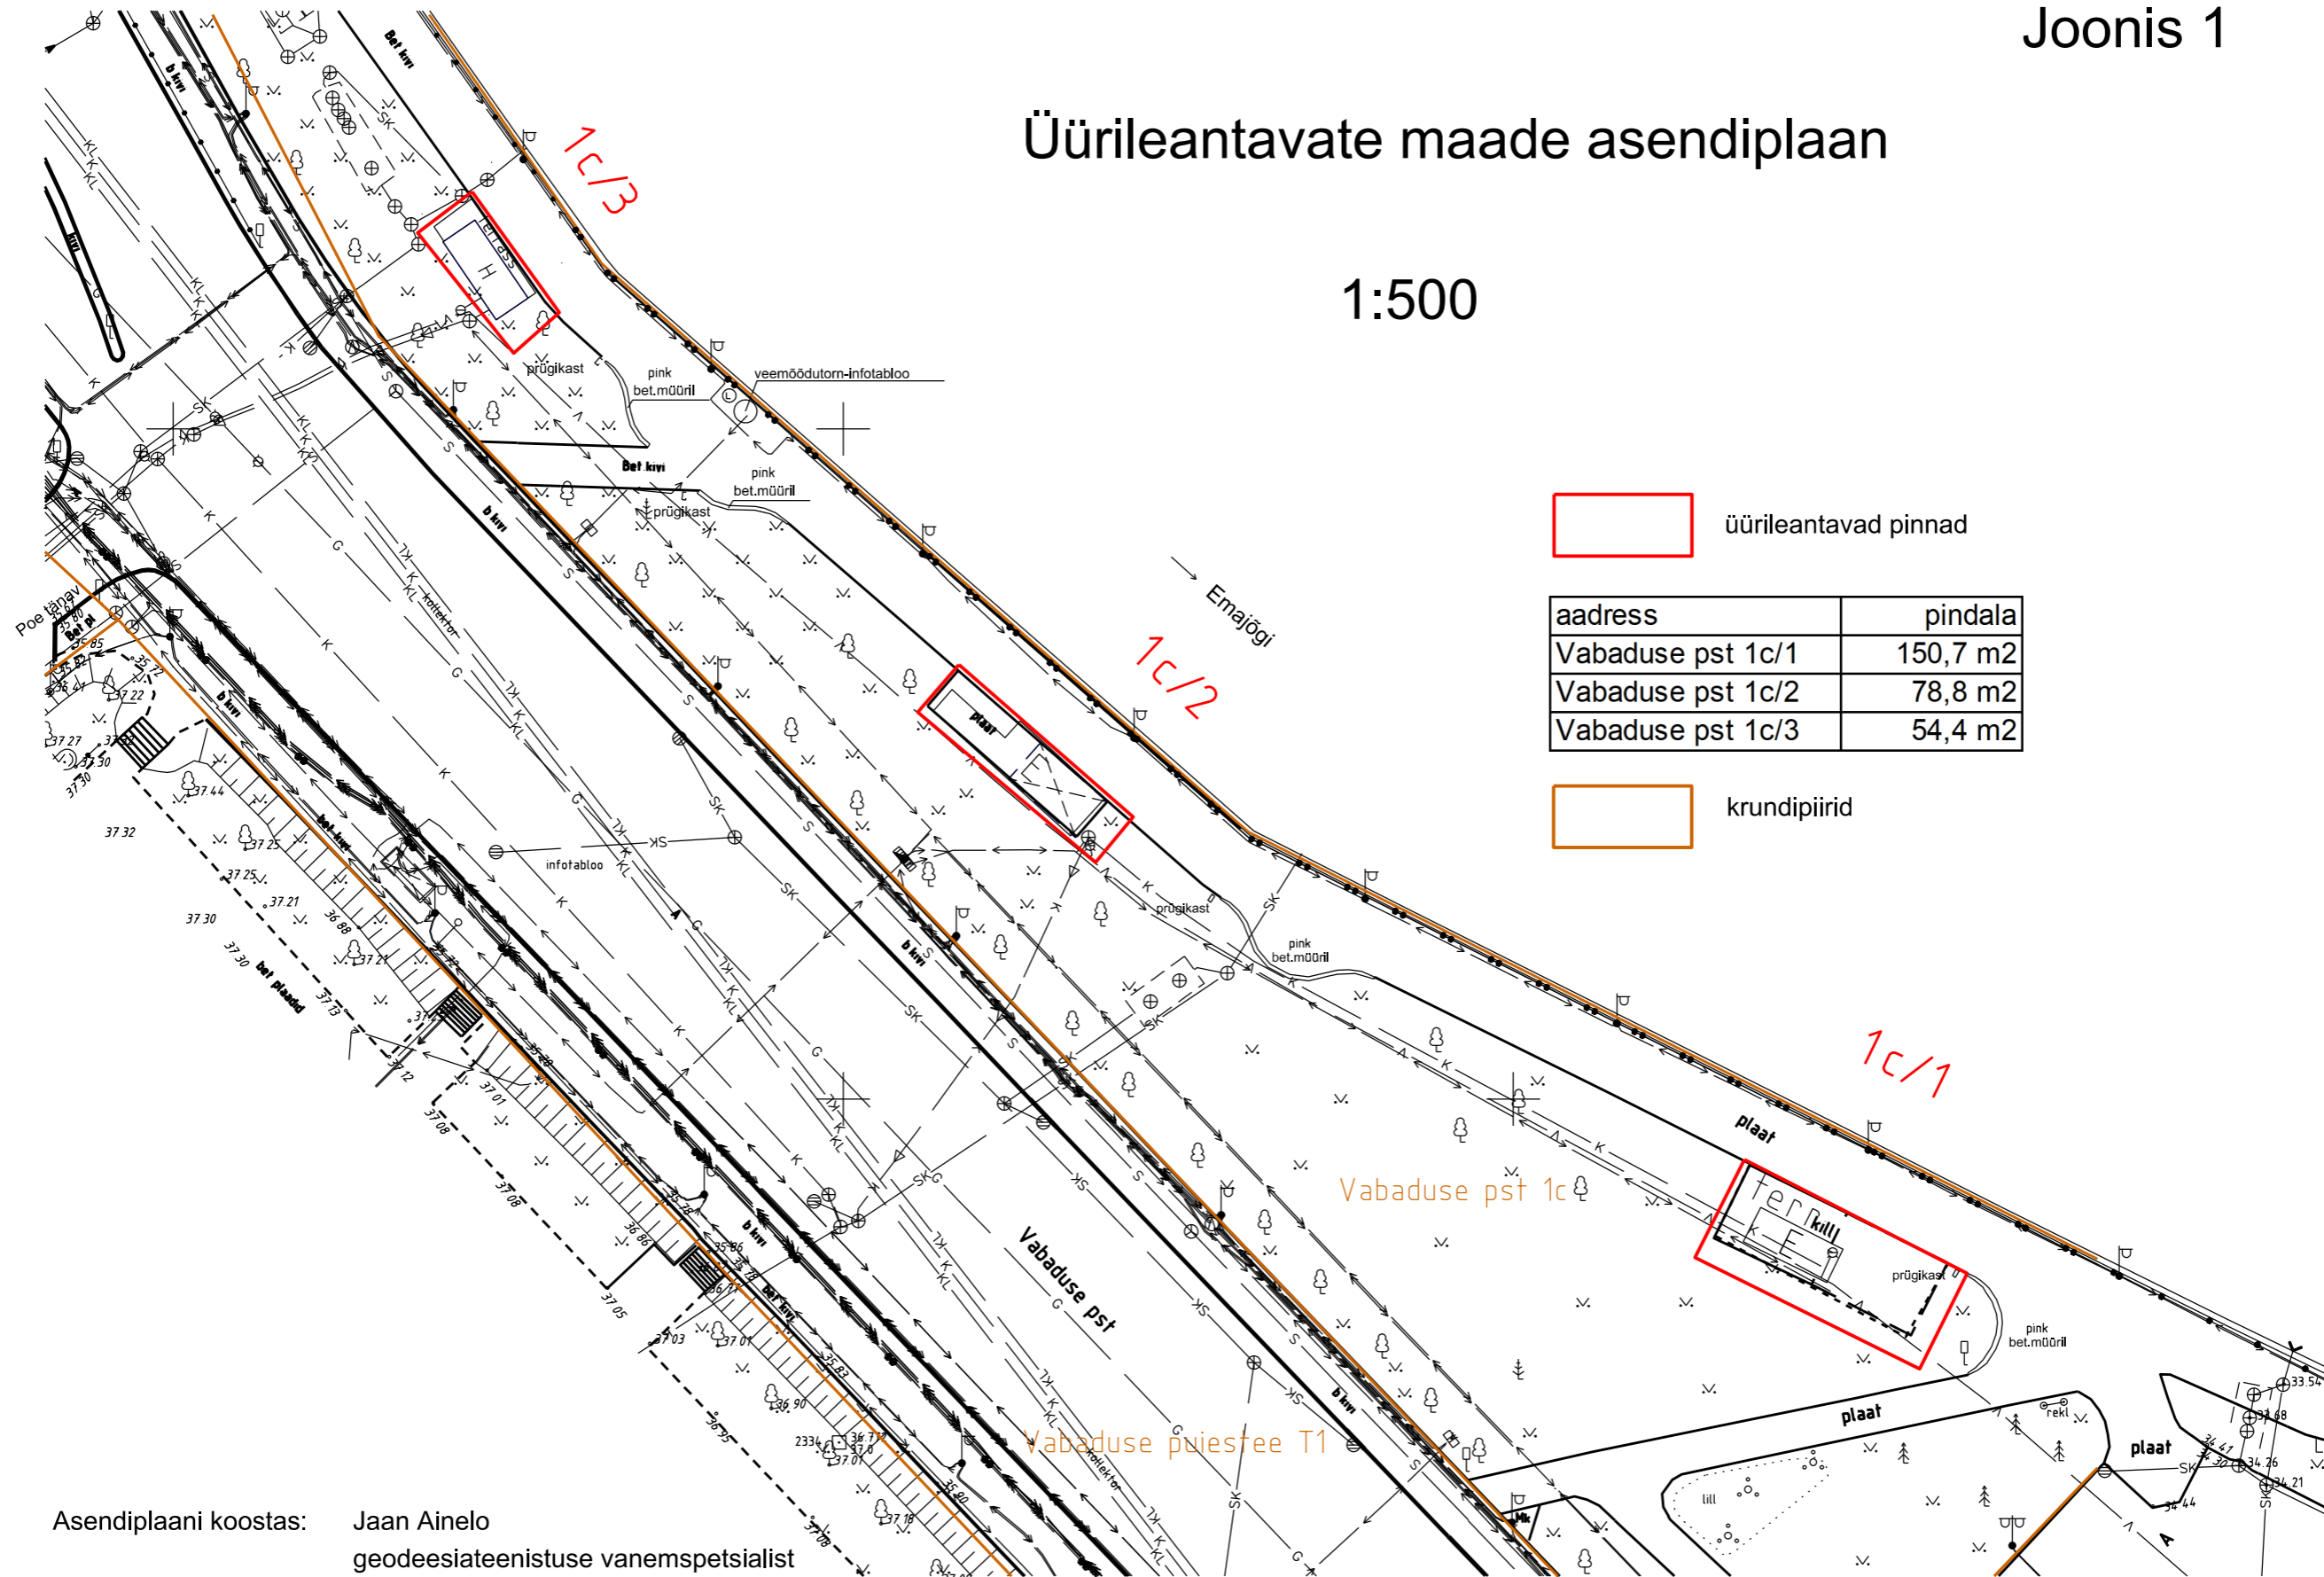

üürileantavad pinnad

address	pindala
Vabaduse pst 1c/1	150,7 m <sup>2</sup>
Vabaduse pst 1c/2	78,8 m <sup>2</sup>
Vabaduse pst 1c/3	54,4 m <sup>2</sup>

krundipiirid

Asendiplaani koostas: Jaan Ainelo  
geodeesia teenistuse vanemspetsialist