


E K S P L I K A T S I O N

Ruumi nr.	Ruumi nimetus	Ruumi pindala (m ²)
135	TREPIKODA	13,0m ²
136	KORIDOR	22,3m ²
138	KLASS	16,4m ²
141	KLASS	22,3m ²
142	KLASS	24,8m ²
143	KABINET	14,9m ²
144	TUALETT	2,5m ²
VAHEKORRUS KOKKU		116,2m²
200	FUAJEE	114,8m ²
201	TREPIKODA	134,7m ²
202	KLASS	55,4m ²
203	KLASS	54,7m ²
204	KLASS	57,1m ²
205	TUALETT	22,4m ²
206	ABIRUUM	17,6m ²
208	TREPIKODA	21,2m ²
209	KLASS	47,6m ²
210	KLASS	19,3m ²
211	KLASS	48,6m ²
212	KLASS	47,7m ²
213	TUALETT	17,6m ²
214	AULA	226,3m ²
215	LAVA	9,8m ²
216	ABIRUUM	6,3m ²
217	KORIDOR	13,7m ²
218	TREPIKODA	13,7m ²
219	KORIDOR	23,2m ²
221	KLASS	20,4m ²
222	KLASS	21,5m ²
TEINE KORRUS KOKKU		1009,1m²

I JA II KORRUSE VAHEKORRUS

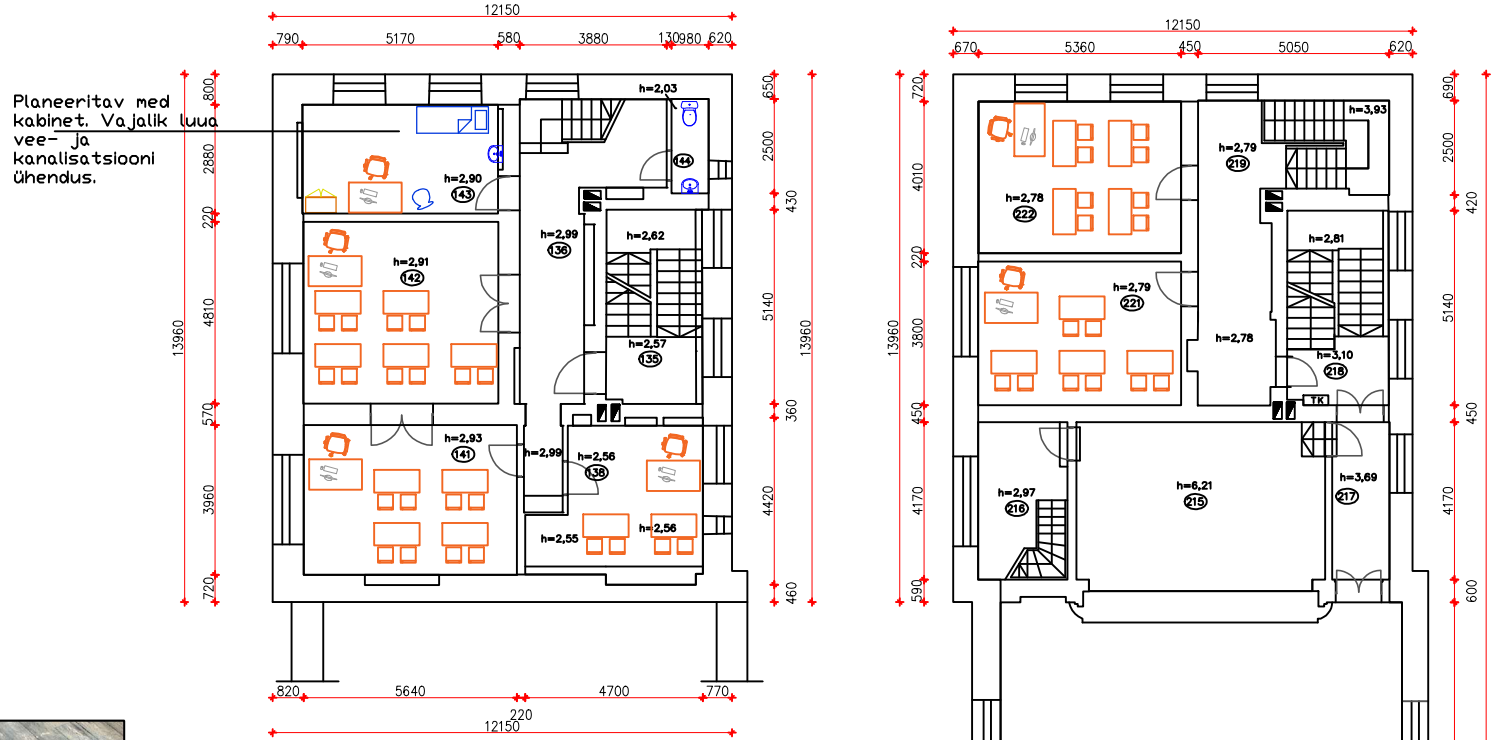

Planeeritav med kabinet. Vajalik luua vee- ja kanalisatsiooni ühendus.




Ruumide 210 ja 211 vahel olev sein lammutatakse ja planeeritakse lükkavahesein. Ruumis laupõrand. Vaheseinte eemaldamise järgselt vajalik põrand taastada ja paigaldada ühte tasapinda.

Ava kõrvalruumiga ehitatakse kinni. Ruumis laminaatparkett. Sein ja laevimistlus rahuldav.

Olemasolev kabinet. Ruumi funktsioon säilitatakse. Ruumis laupõrand. Sein ja laevimistlus rahuldav.

Ruumis laupõrand. Sein ja laevimistlus rahuldav.

II KORRUS

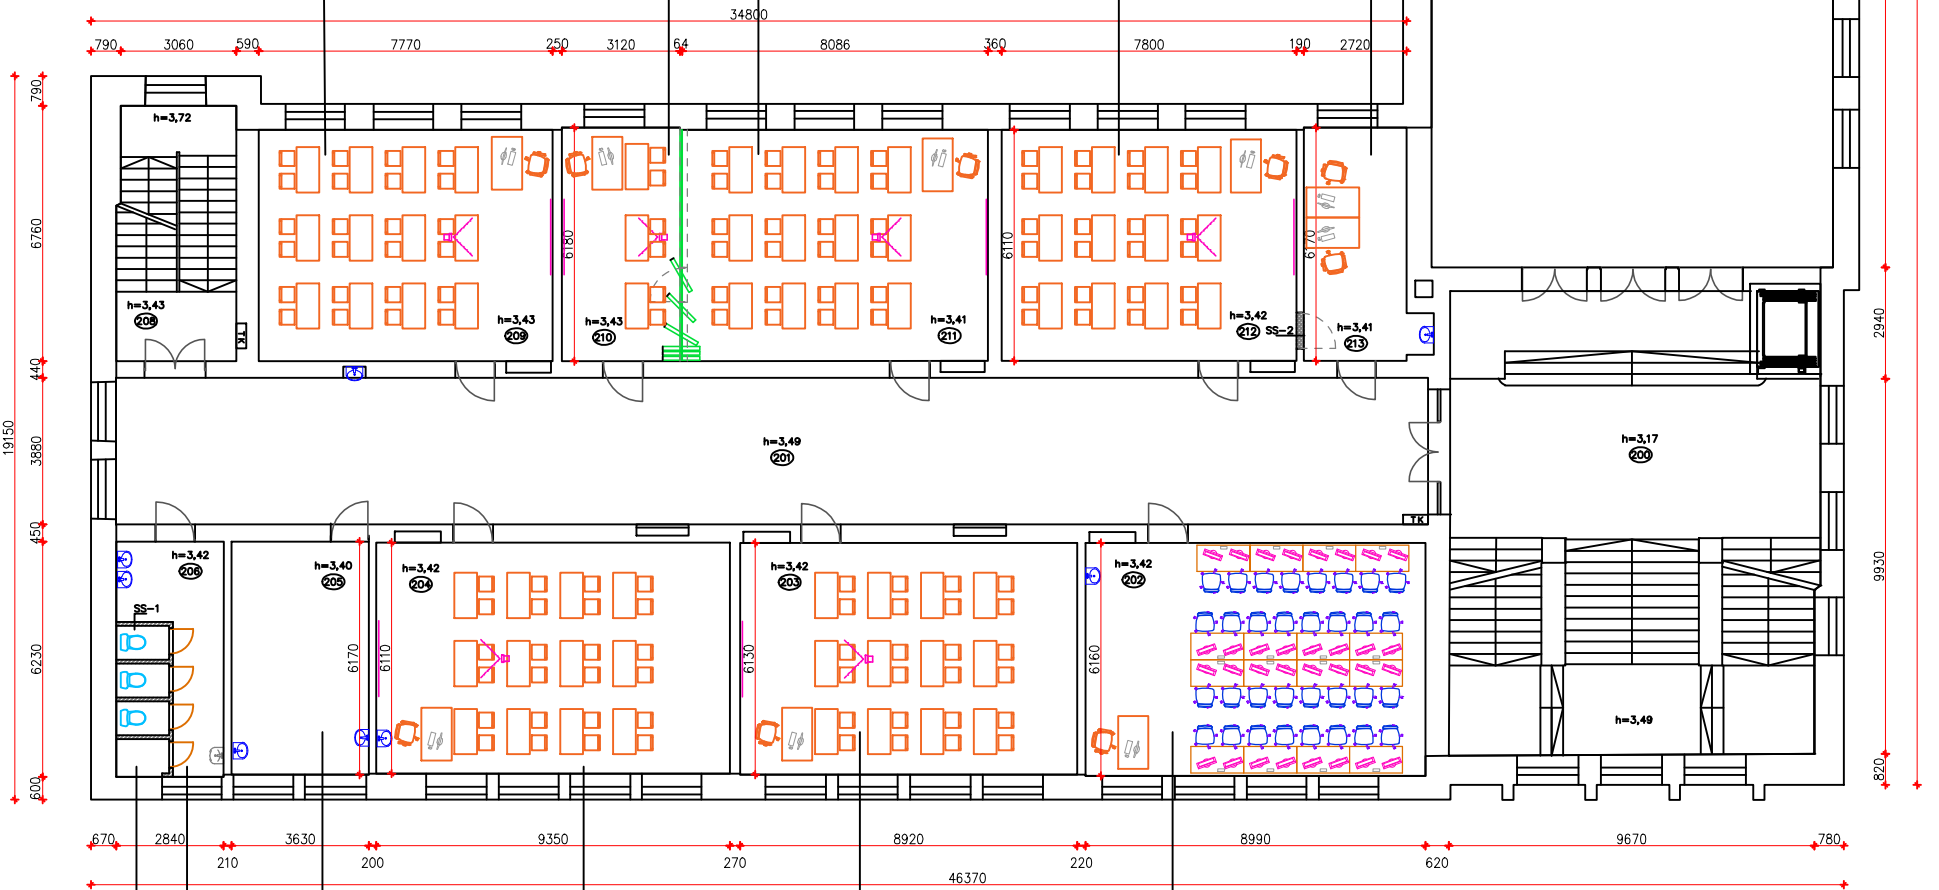

Planeeritav koristustarvete hoiuruum.

Abiruum õppevahendite hoiustamiseks. Ruumis laupõrand. Ruumi viimistlus säilitatakse.

Ruumis laupõrand. Sein ja laevimistlus rahuldav.

Ruumis vaipkate, paigaldatud eeldatavasti laupõrandale. Sein ja laevimistlus rahuldav.

Olemasolev arvutiklass. Ruumi funktsioon säilitatakse. Põrandal PVC kate, sein ja laevimistlus rahuldav.

Olemasolev kabinet ehitatakse ümber tualetiks. Planeeritakse kergvaheseiniga tualeti boksid. Vajalik luua vee- ja kanalisatsiooni ühendus, põrandad ja seinad plaatida.

- SS-1 UUS MITTEKANDEV SISESEIN
Seinaviimistlus
Gyproc GN 13 standardplaat 12,5mm
Gyproc GN 13 standardplaat 12,5mm
Metallkarkass, mineraalvill 50mm
Gyproc GN 13 standardplaat 12,5mm
Gyproc GN 13 standardplaat 12,5mm
Seina viimistlus
- SS-2 KINNILAOTAV UKSEAVA (FIBD_PLDKK)

- OLEMASOLEV KONSTRUKTSIOON
- - - LAMMUTATAVAD KONSTRUKTSIOONID
- UUS SEIN
- KINNIEHITATAV AVA

MÄRKUSED

AADRESSIL SALME 1a, TARTU ASUVA HOONE RUUMIPLAANI KOOSTAMISE ALUSEKS ON TELLIJAJA PÕLDT VÄLJASTATUD DWG ALUSPLAANID. ASENDIPLAANILISELT MUUDATUSI EI TEHTA. KÄESOLEV PROJEKT EI SISALDA SISUSTUSE SPETSIFIKATSIOONI.

EESMÄRK EESMÄRGIKS ON HOONE II KORRUSE RUUMIDE KOHANDAMINE ÕPPETÄHKS. OLEMASOLEVADESSE RUUMIDESSE PLANEERITAKSA RAJADA VAJALIKUD RUUMID TARTU KARLOVA KOOLI ÕPILASTELE.

OLEMASOLEV DLUKORD OLEMASOLEVAD VAHESEINAD LAMMUTATAKSE. KORRUSELE EHITATAKSE TUALETT.



OU ROOMY
Anne 28-43 TARTU
reg.kood 11600861
tel +372 52 86841
kristi@valgekuup.ee

PROJEKTI OSA	SISEARHITEKTUUR	TÖÖ NR	T-05/2019
OBJEKT, ADDRESS	SALME 1a, TARTU	PROJ.STAADIUM	ES
TELLIJA	TARTU LV LVO	KUUPÄEV	15.02.20
JOONISE NIMI	II KORRUS JA VAHEKORRUS, PLANEERITAVAD TÖÖD	MOÕTKAVA	1:200
PROJEKTEERIJAJA	KRISTI LÖHMUS	JOONISE NR	5-03
FAILI NIMI	salme1a_ES_2020-02-15.dwg		