


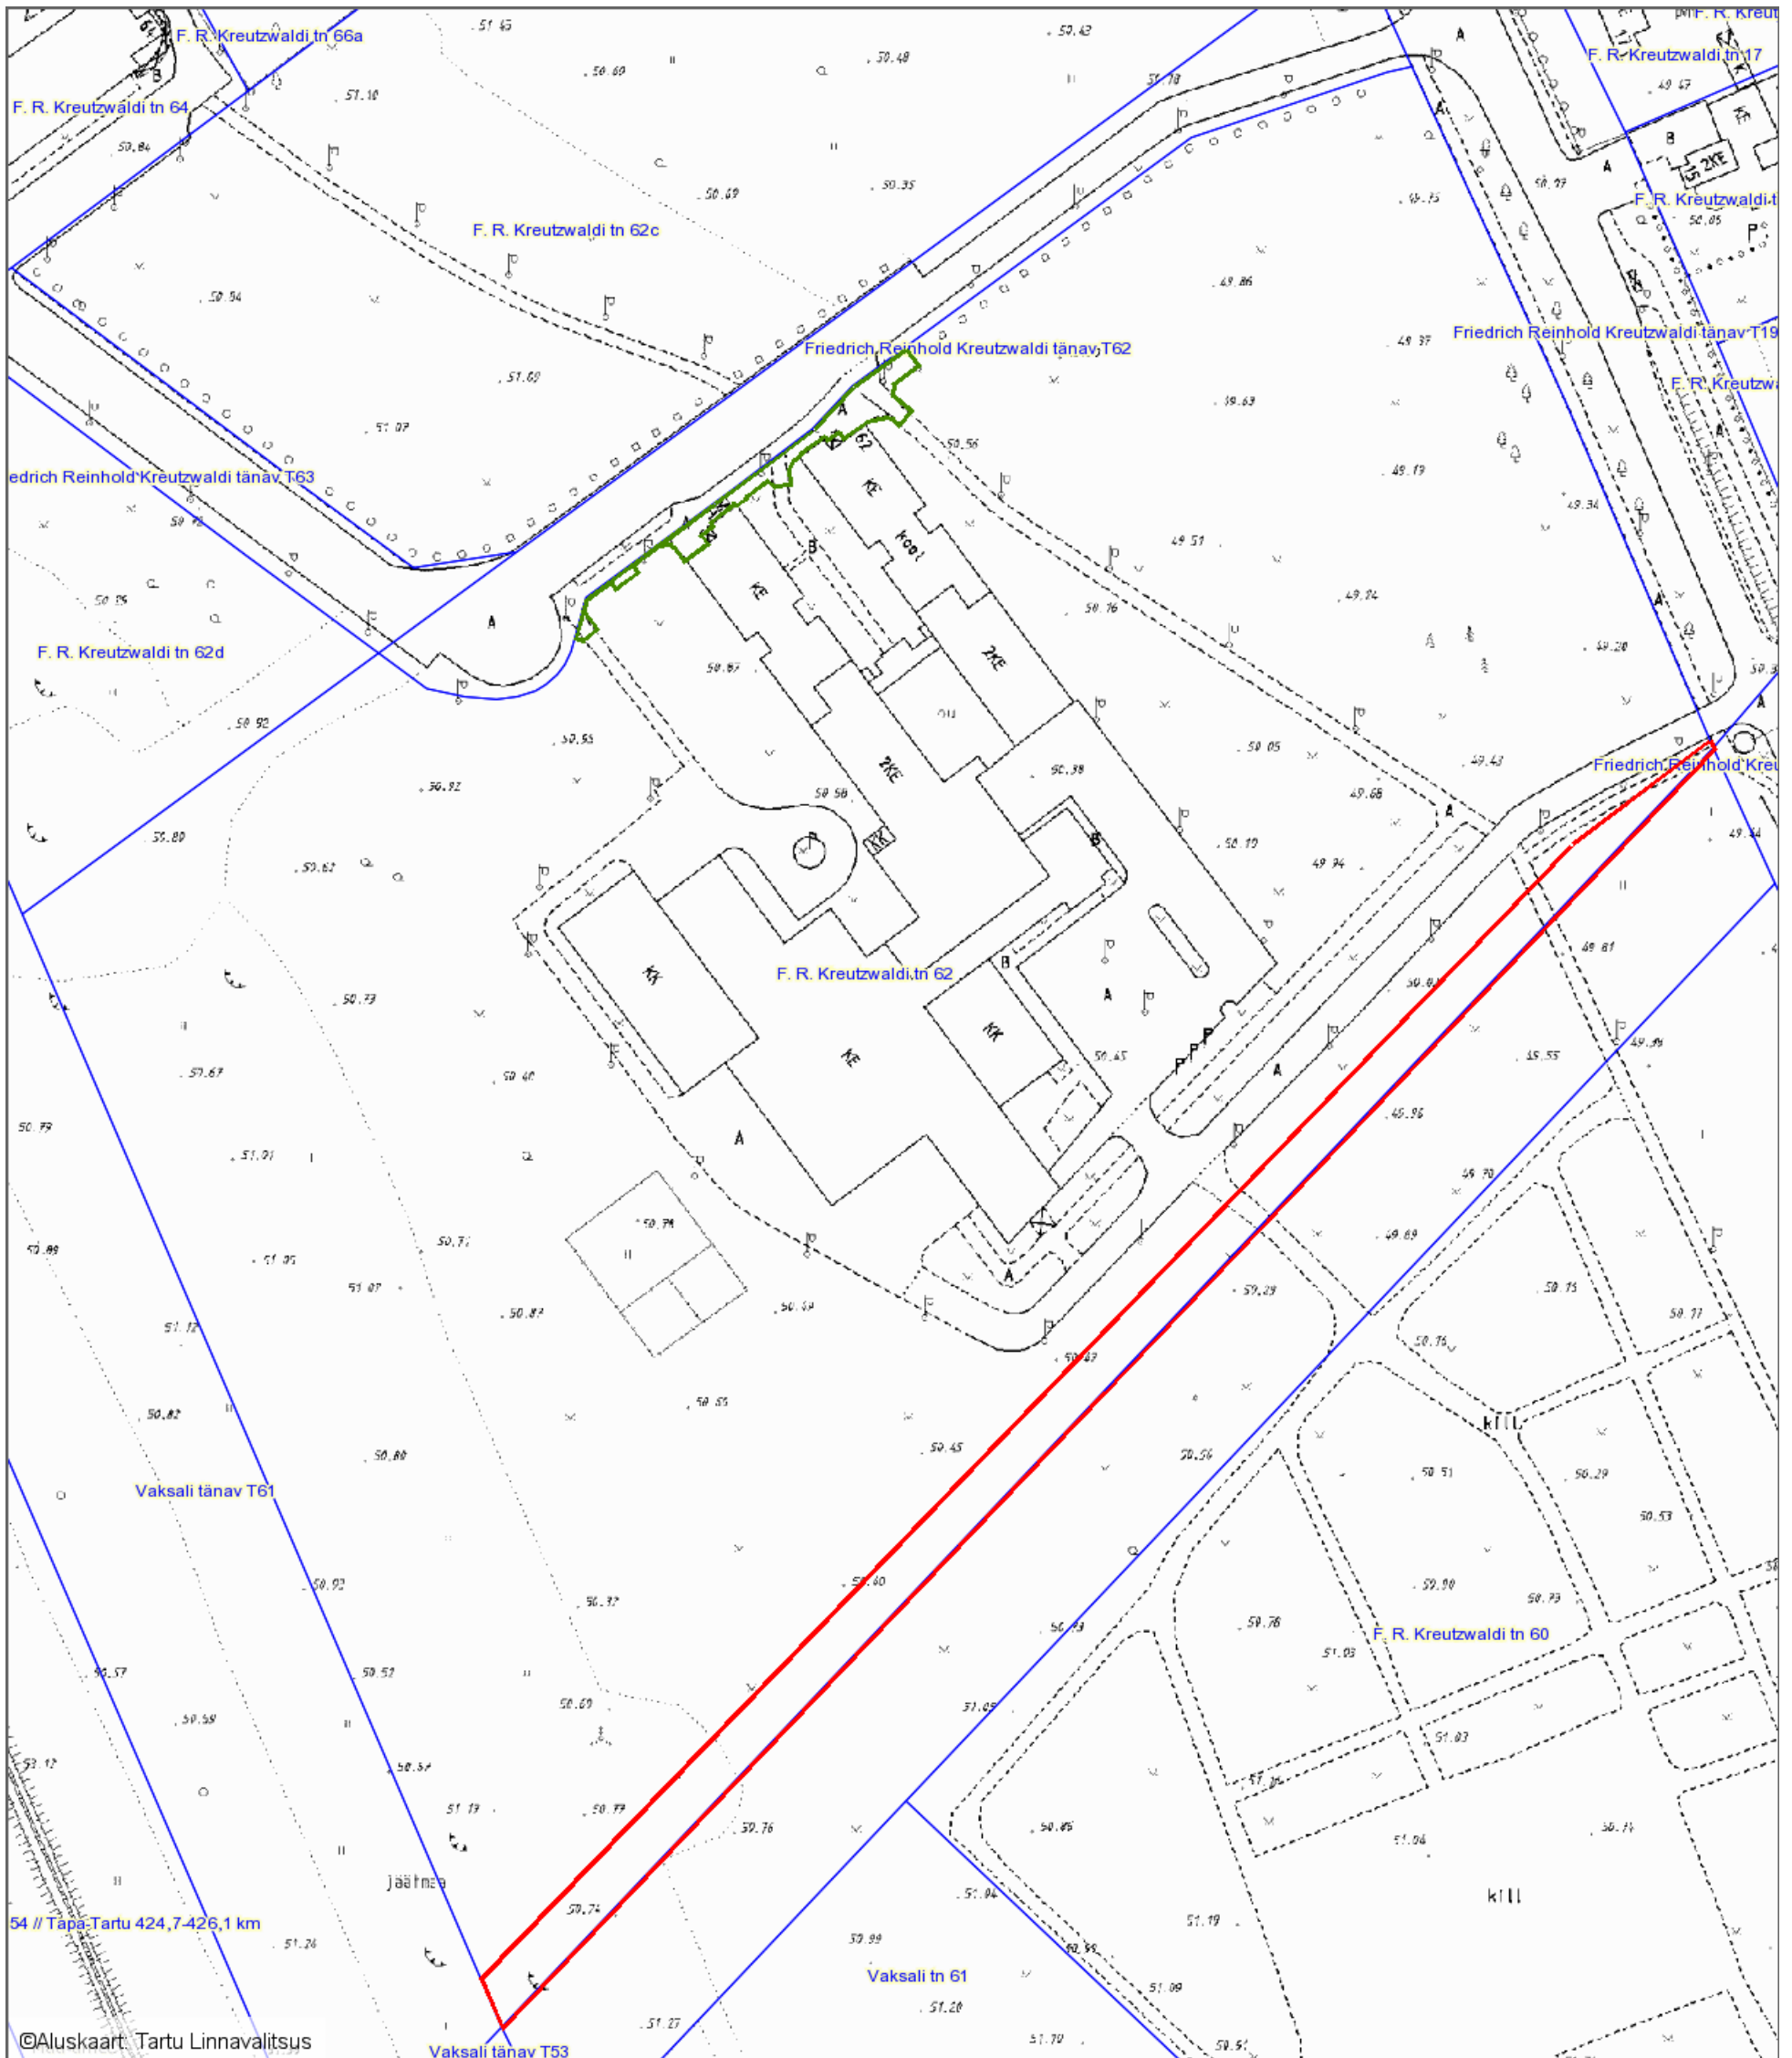


Äralõike ja servituudi ala skeem

F. R. Kreutzwaldi tn 62

1 : 1500



Leppemärgid

-  Olemasolev katastriüksuse piir
-  Planeeritav äralõige ligikaudse pindalaga 3454 m²
-  Planeeritav servituudi ala ligikaudse pindalaga 358 m²

Koostas: **Pille Toom**

Kuupäev: **13.11.2019**