


# SUNDVALDUSE ALA ASENDIPLAAN

Tartu maakond, Tartu linn, Tartu linn, Betooni tänav T9 (79502:002:0002)

M 1 : 1000

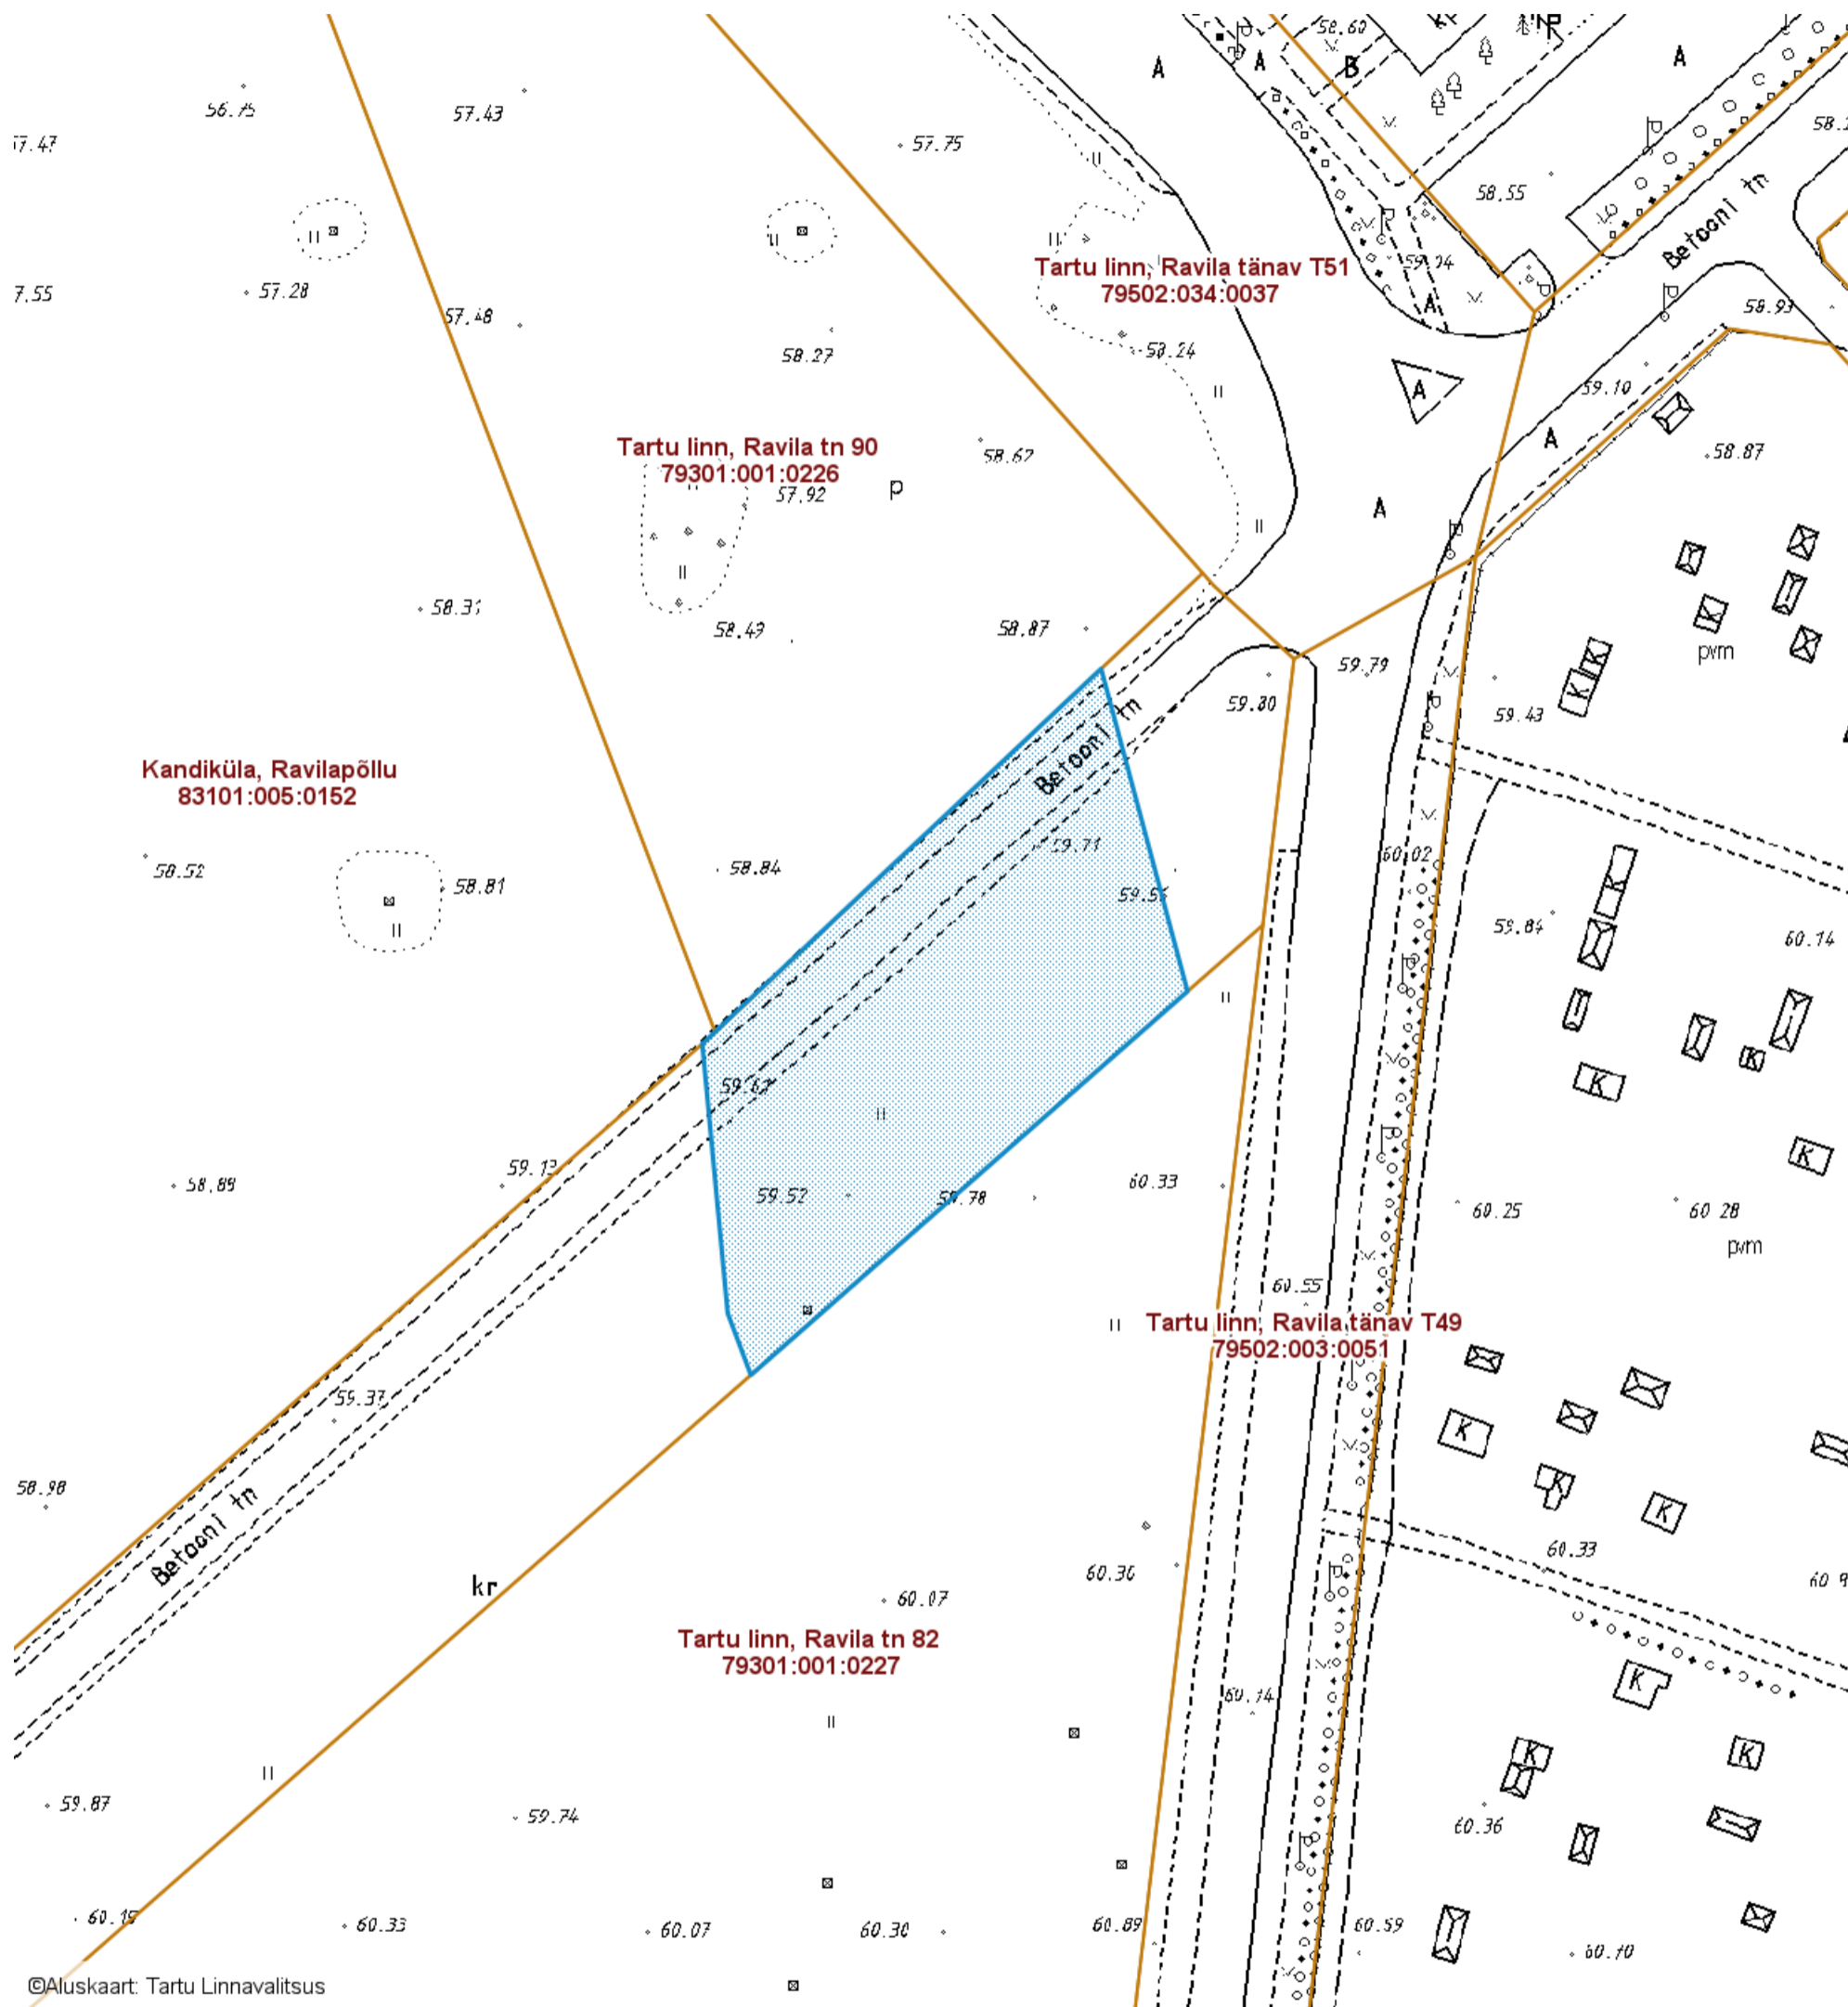

©Aluskaart: Tartu Linnavalitsus

— Sundvalduse ala pindala  
ligikaudu 3336 m<sup>2</sup>  
(110 kV elektrihuliin)

### Sundvalduse ala koordinaadid

Nr	X	Y
1	6474301.27	656915.14
2	6474354.67	656971.95
3	6474308.74	656984.25
4	6474254.11	656922.07
5	6474262.89	656918.77

Koostas: **Pille Toom**