


Kadarik,
Tüür.
Arhitektid.

TORM METALL
BÜROO JA TOOTMISHOONE





- Krundipiir
- Jõe kaitsevöönd 50 m
- OI ol hooned
- DP hooned
- Uus TORMi hoone
- Perspektiivne laienemine
- OI ol teed
- Uued teed
- Kergliiklusteed
- Haljastus
- Sillutiskivi

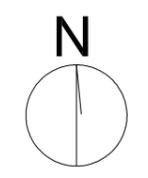

Inseeneri tänav
79501:002:0072

Tehnika tn 4b
79501:002:0106

Inseeneri tänav
79501:002:0594

5K h=23,5
RFT

Kontori perspektiivne laiendus

1K h=12,5

Tootmise perspektiivne laiendus

Lõikusjääkide konteinerid

Lõikusgaaside mahutid

Väliladu

ASENDIPLAAN



Kinnistu pindala: 145018 m²

Korruselisus: Büroo 5K, tootmine 1-2 K

Suletud brutopind: 18107 m²


Ehitusalune pind: 17978 m²


Suletud netopindala kokku: 17449.1 m²

Suletud netopindala büroo: 2839.4 m²


Suletud netopindala tootmine: 14609.7 m²



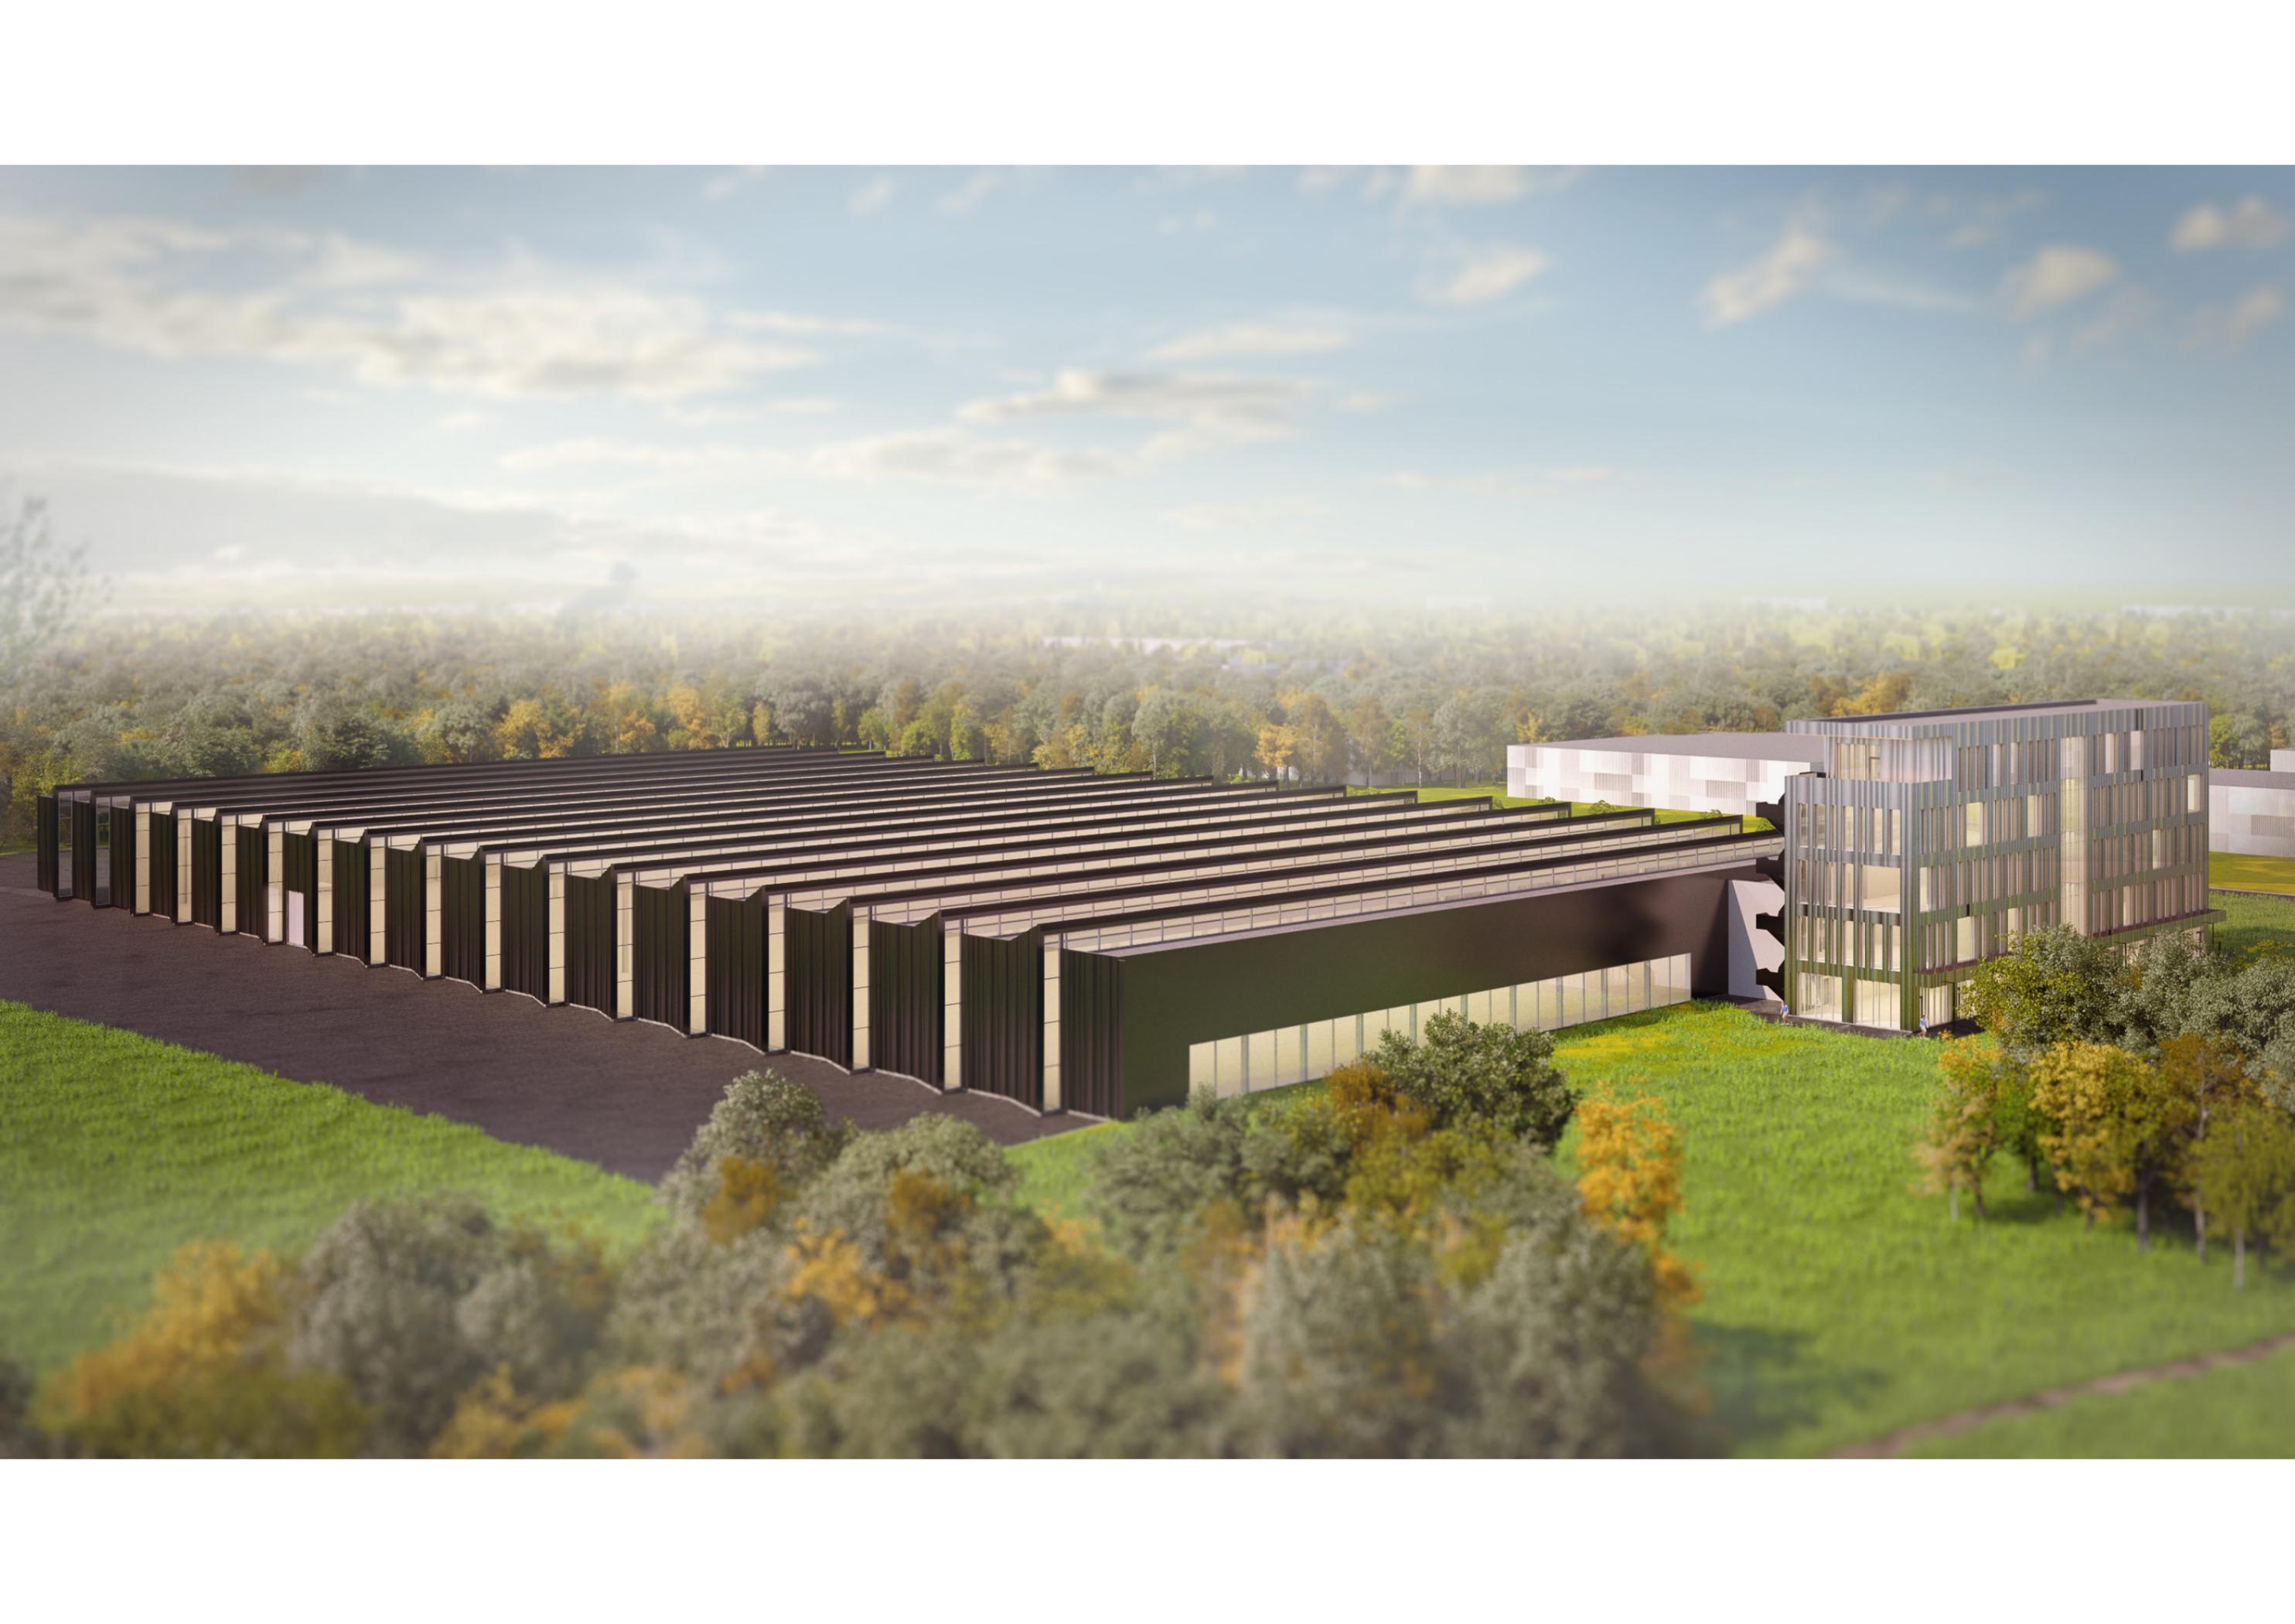

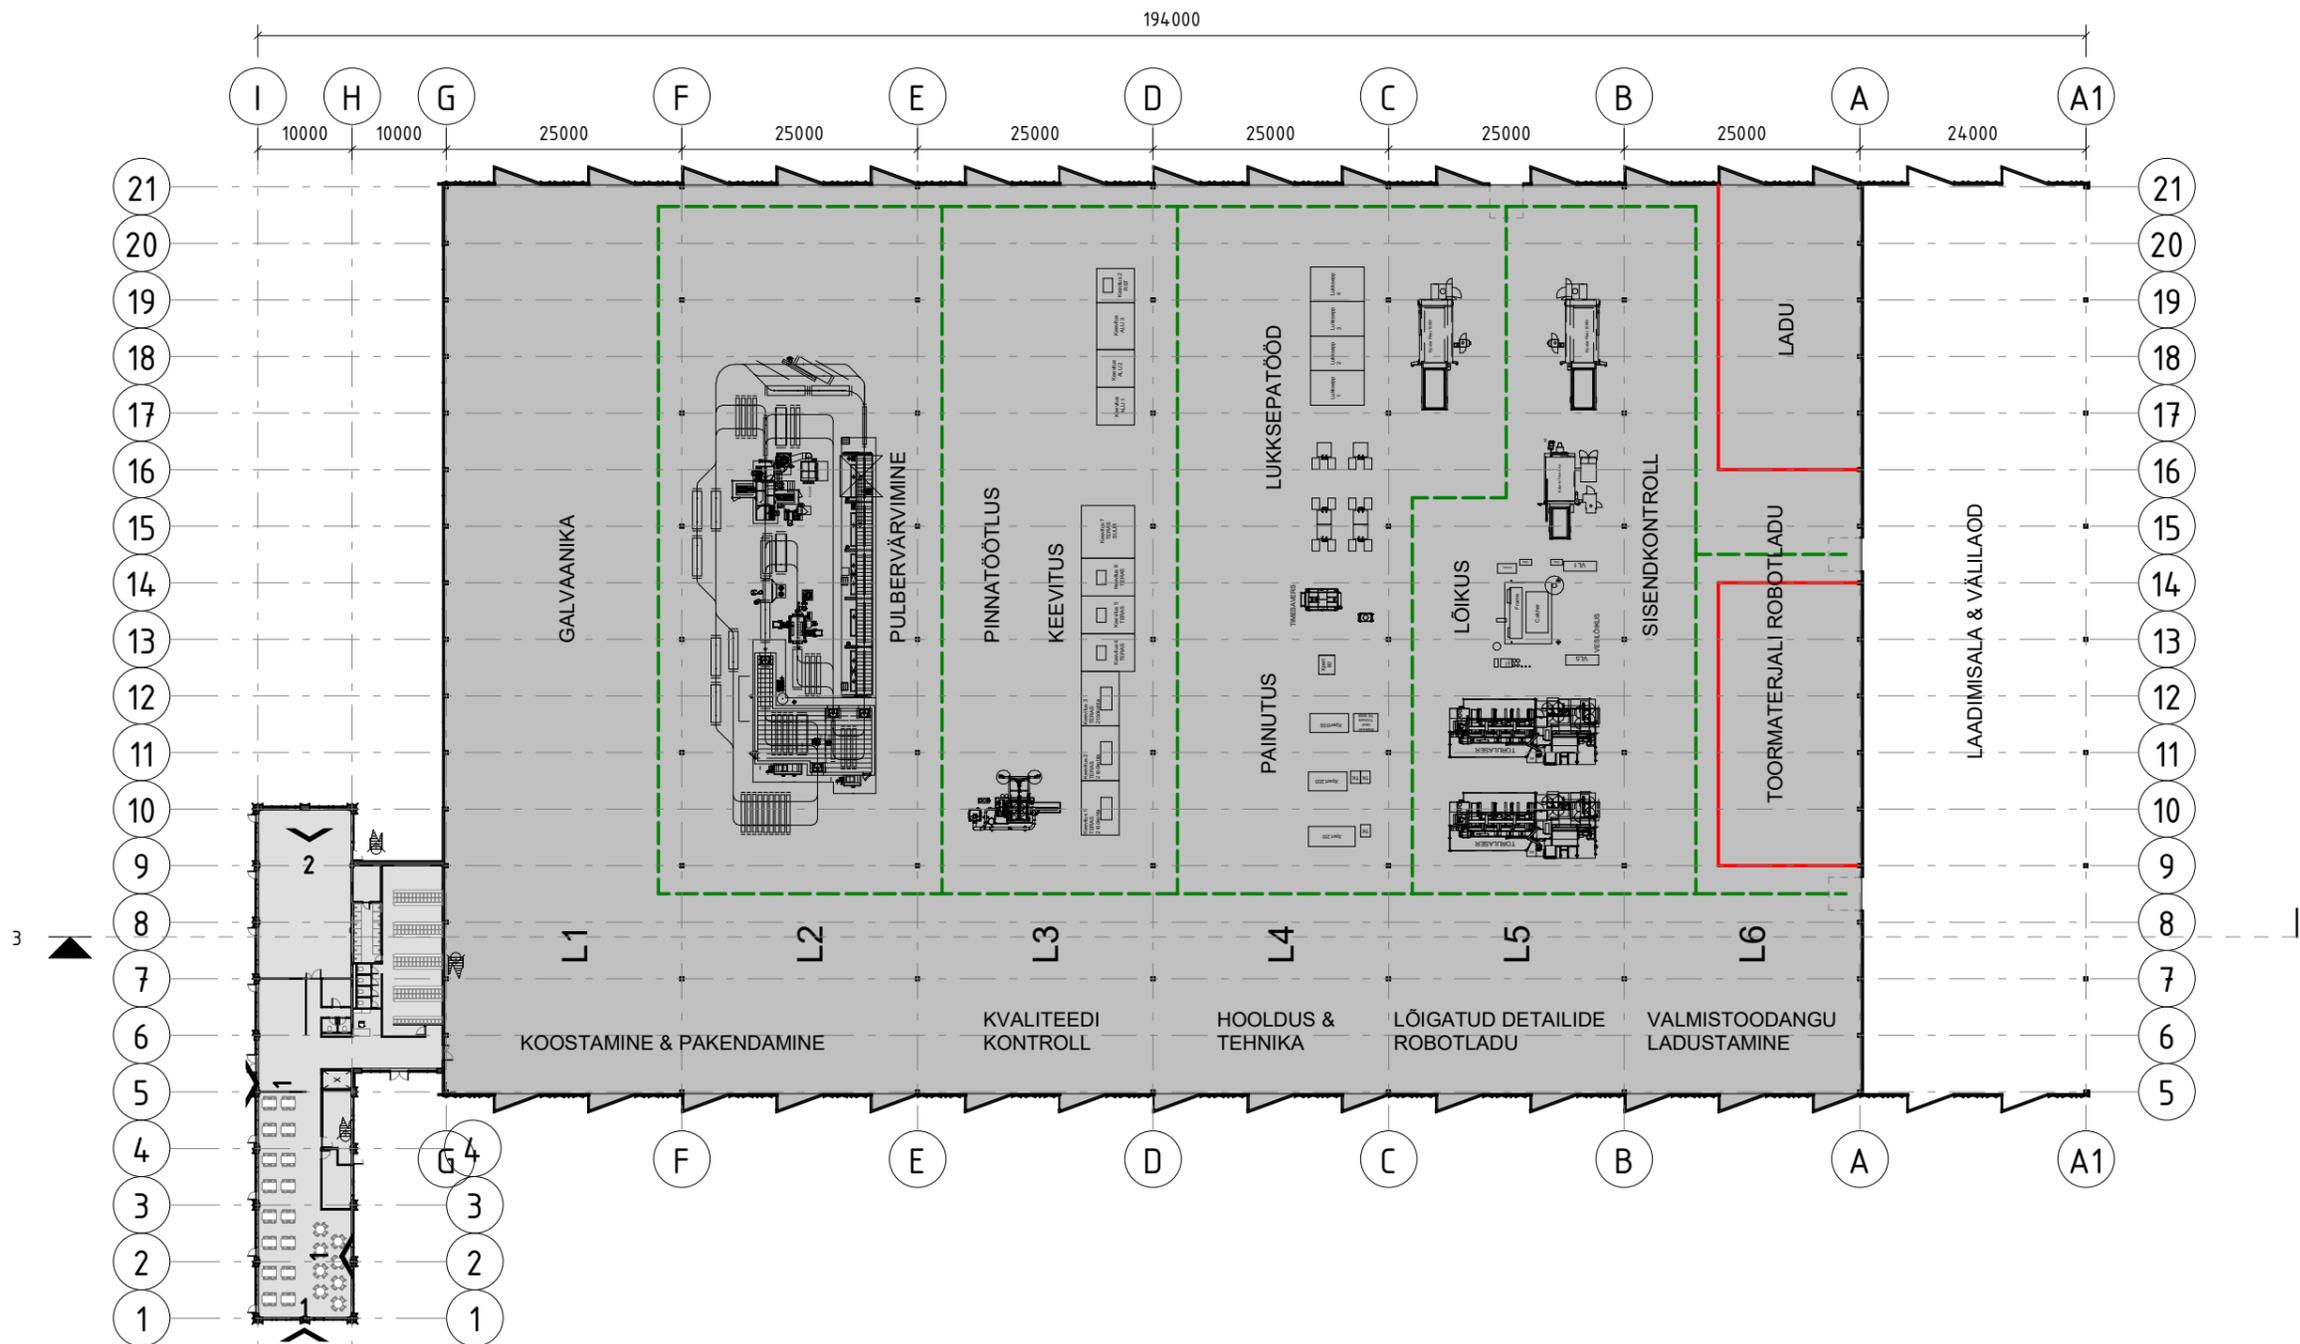


1. korruse plaan

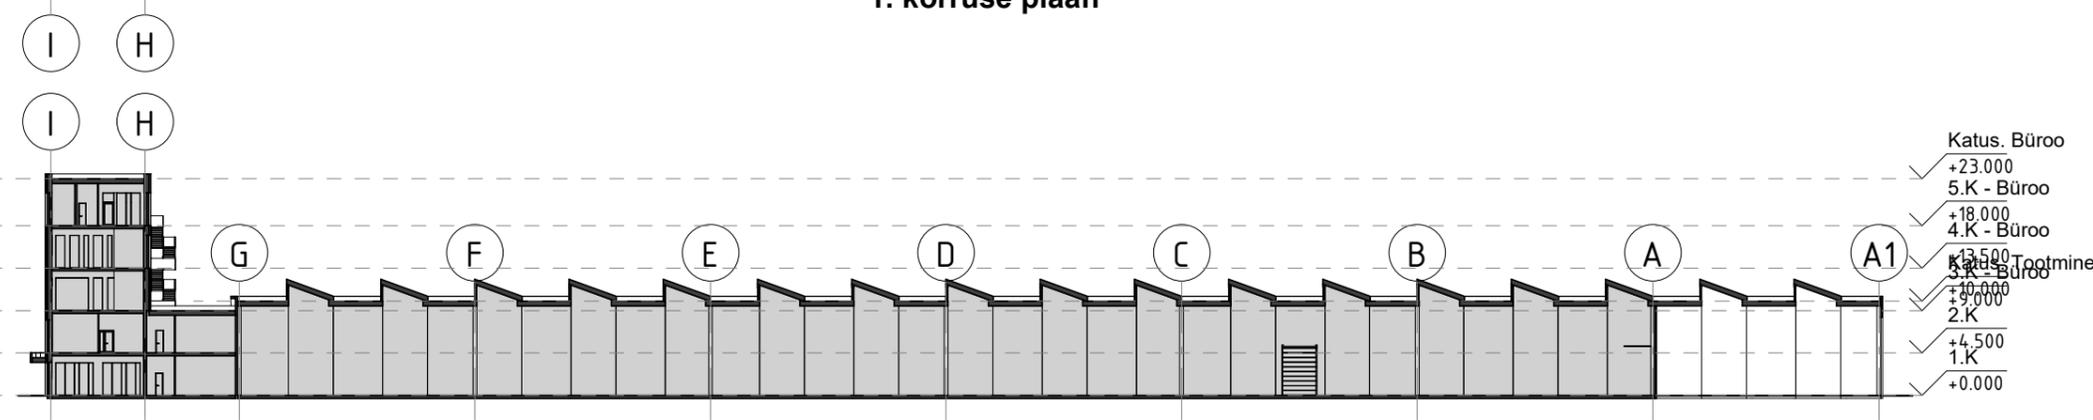

Lõige 3

1.korruse plaan


1 : 750

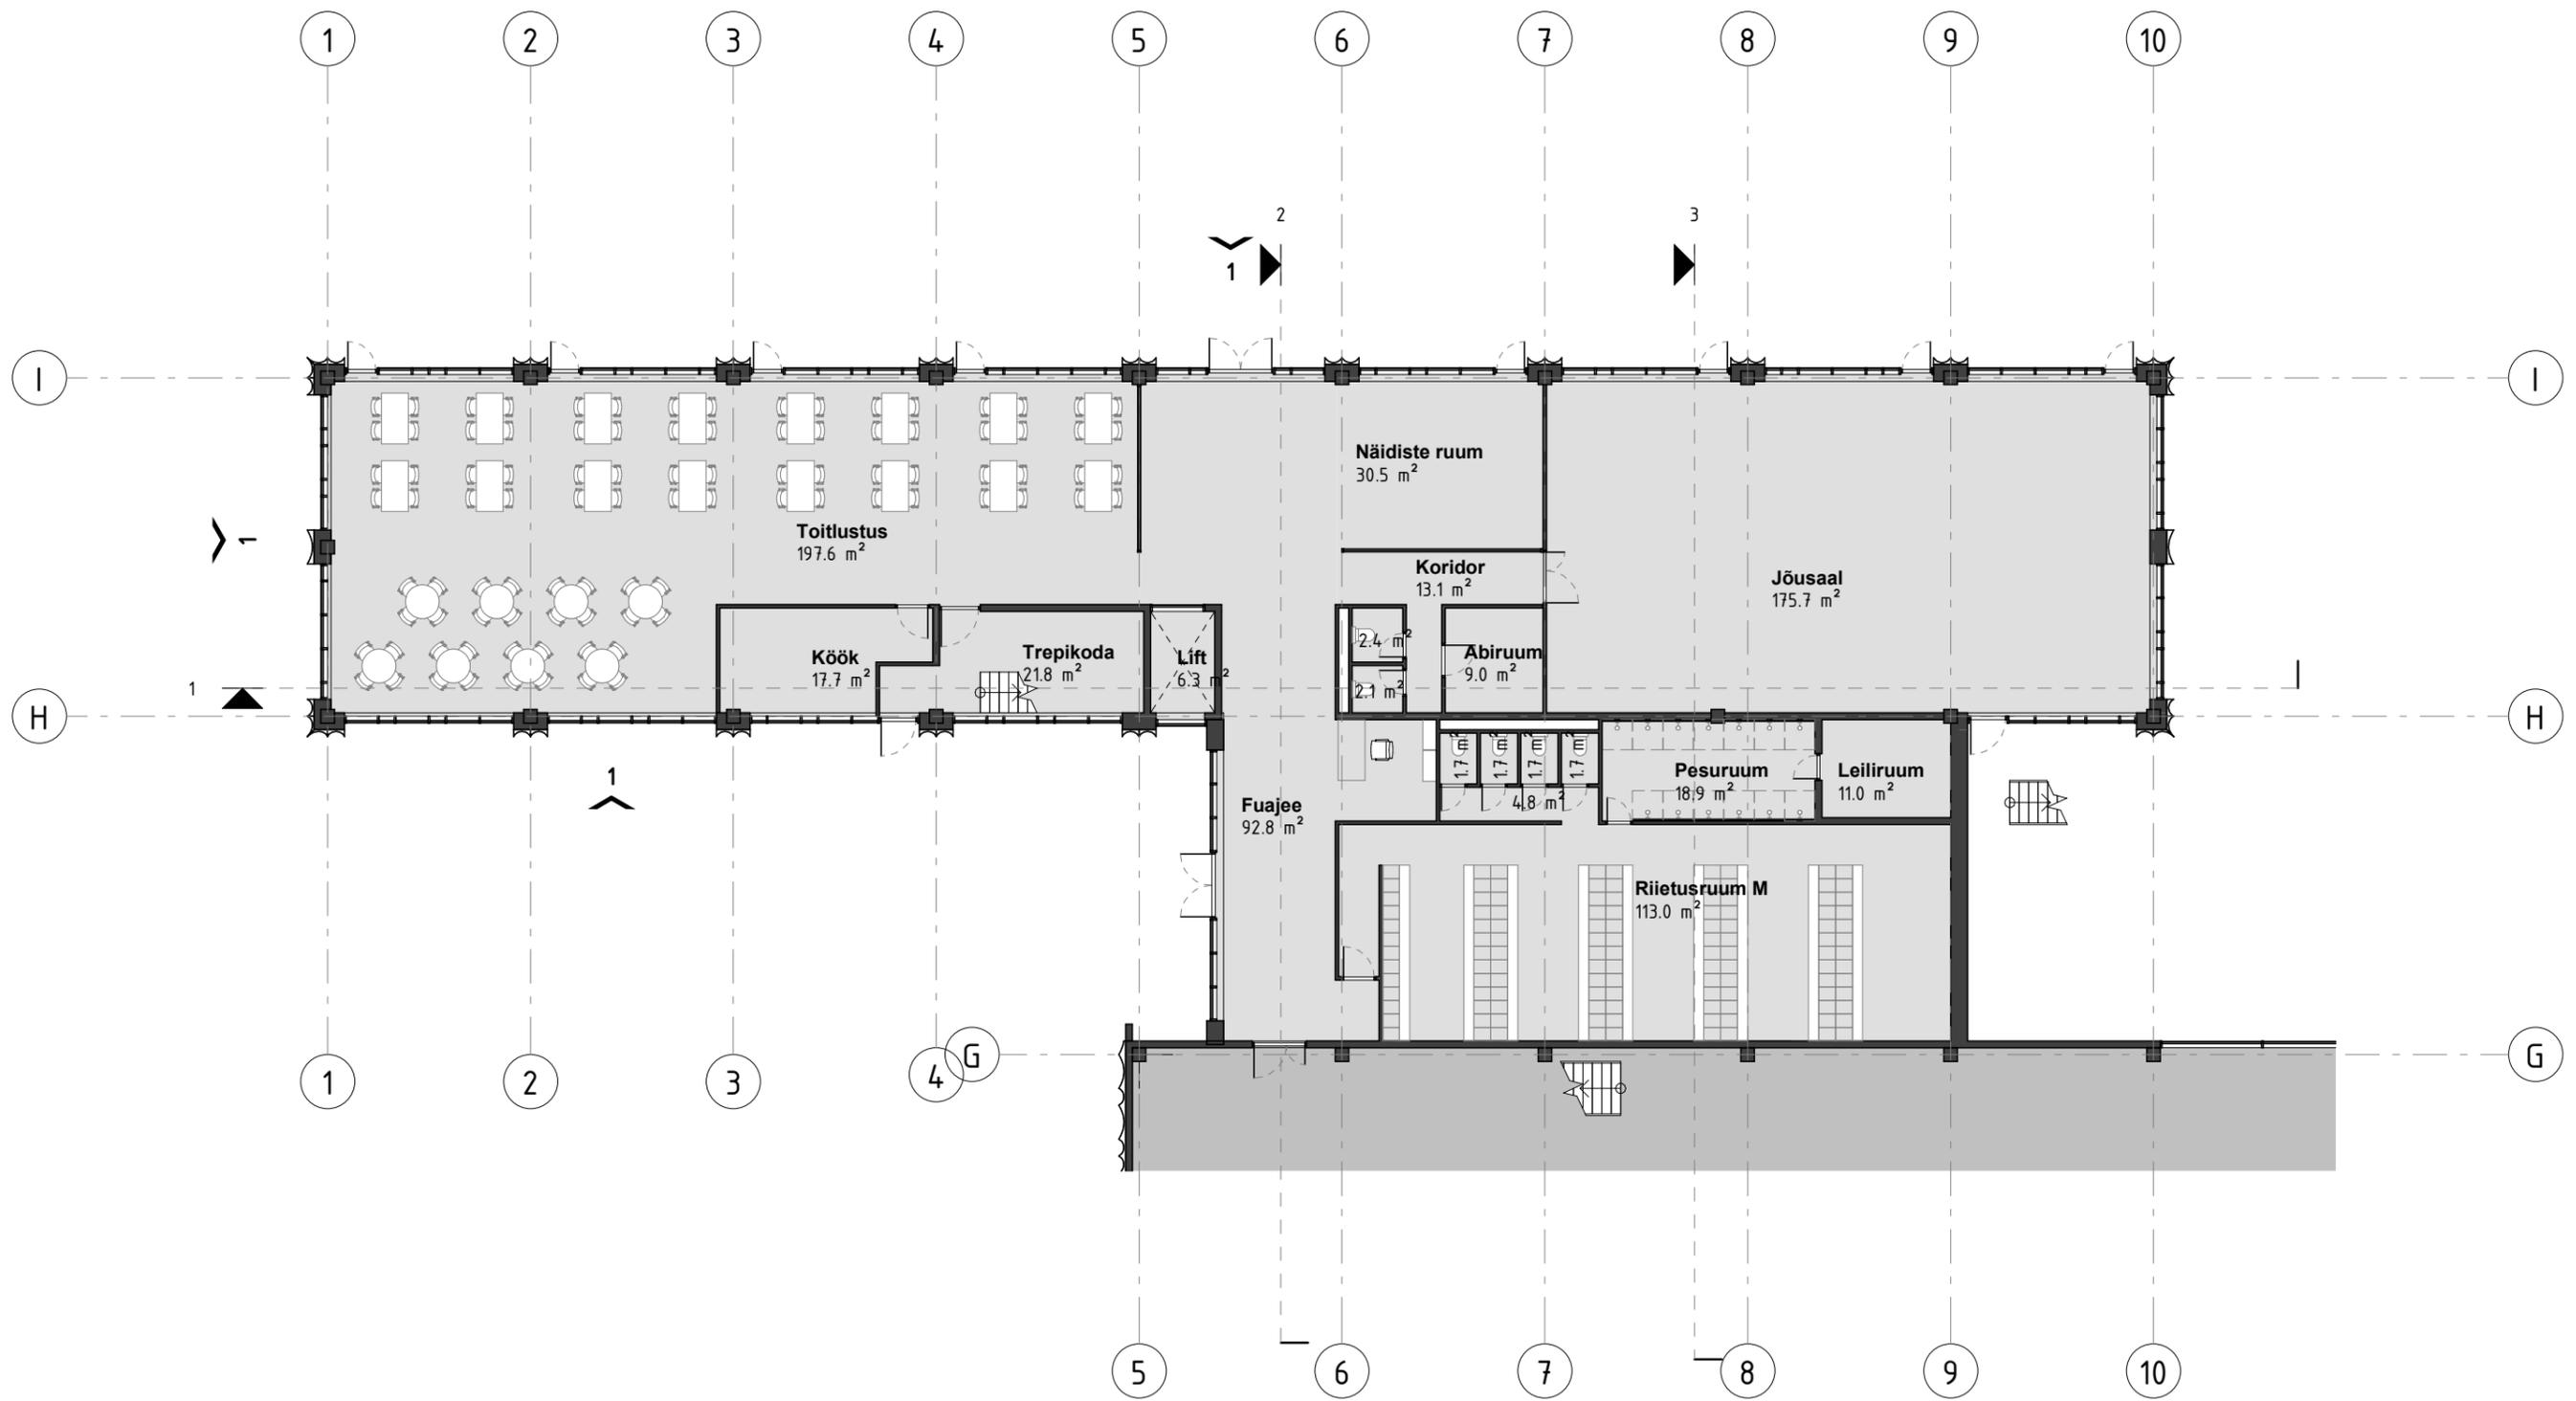

1. korrus. Büroo

1 : 200


Kadarik,
Tüür.
Arhitektid.

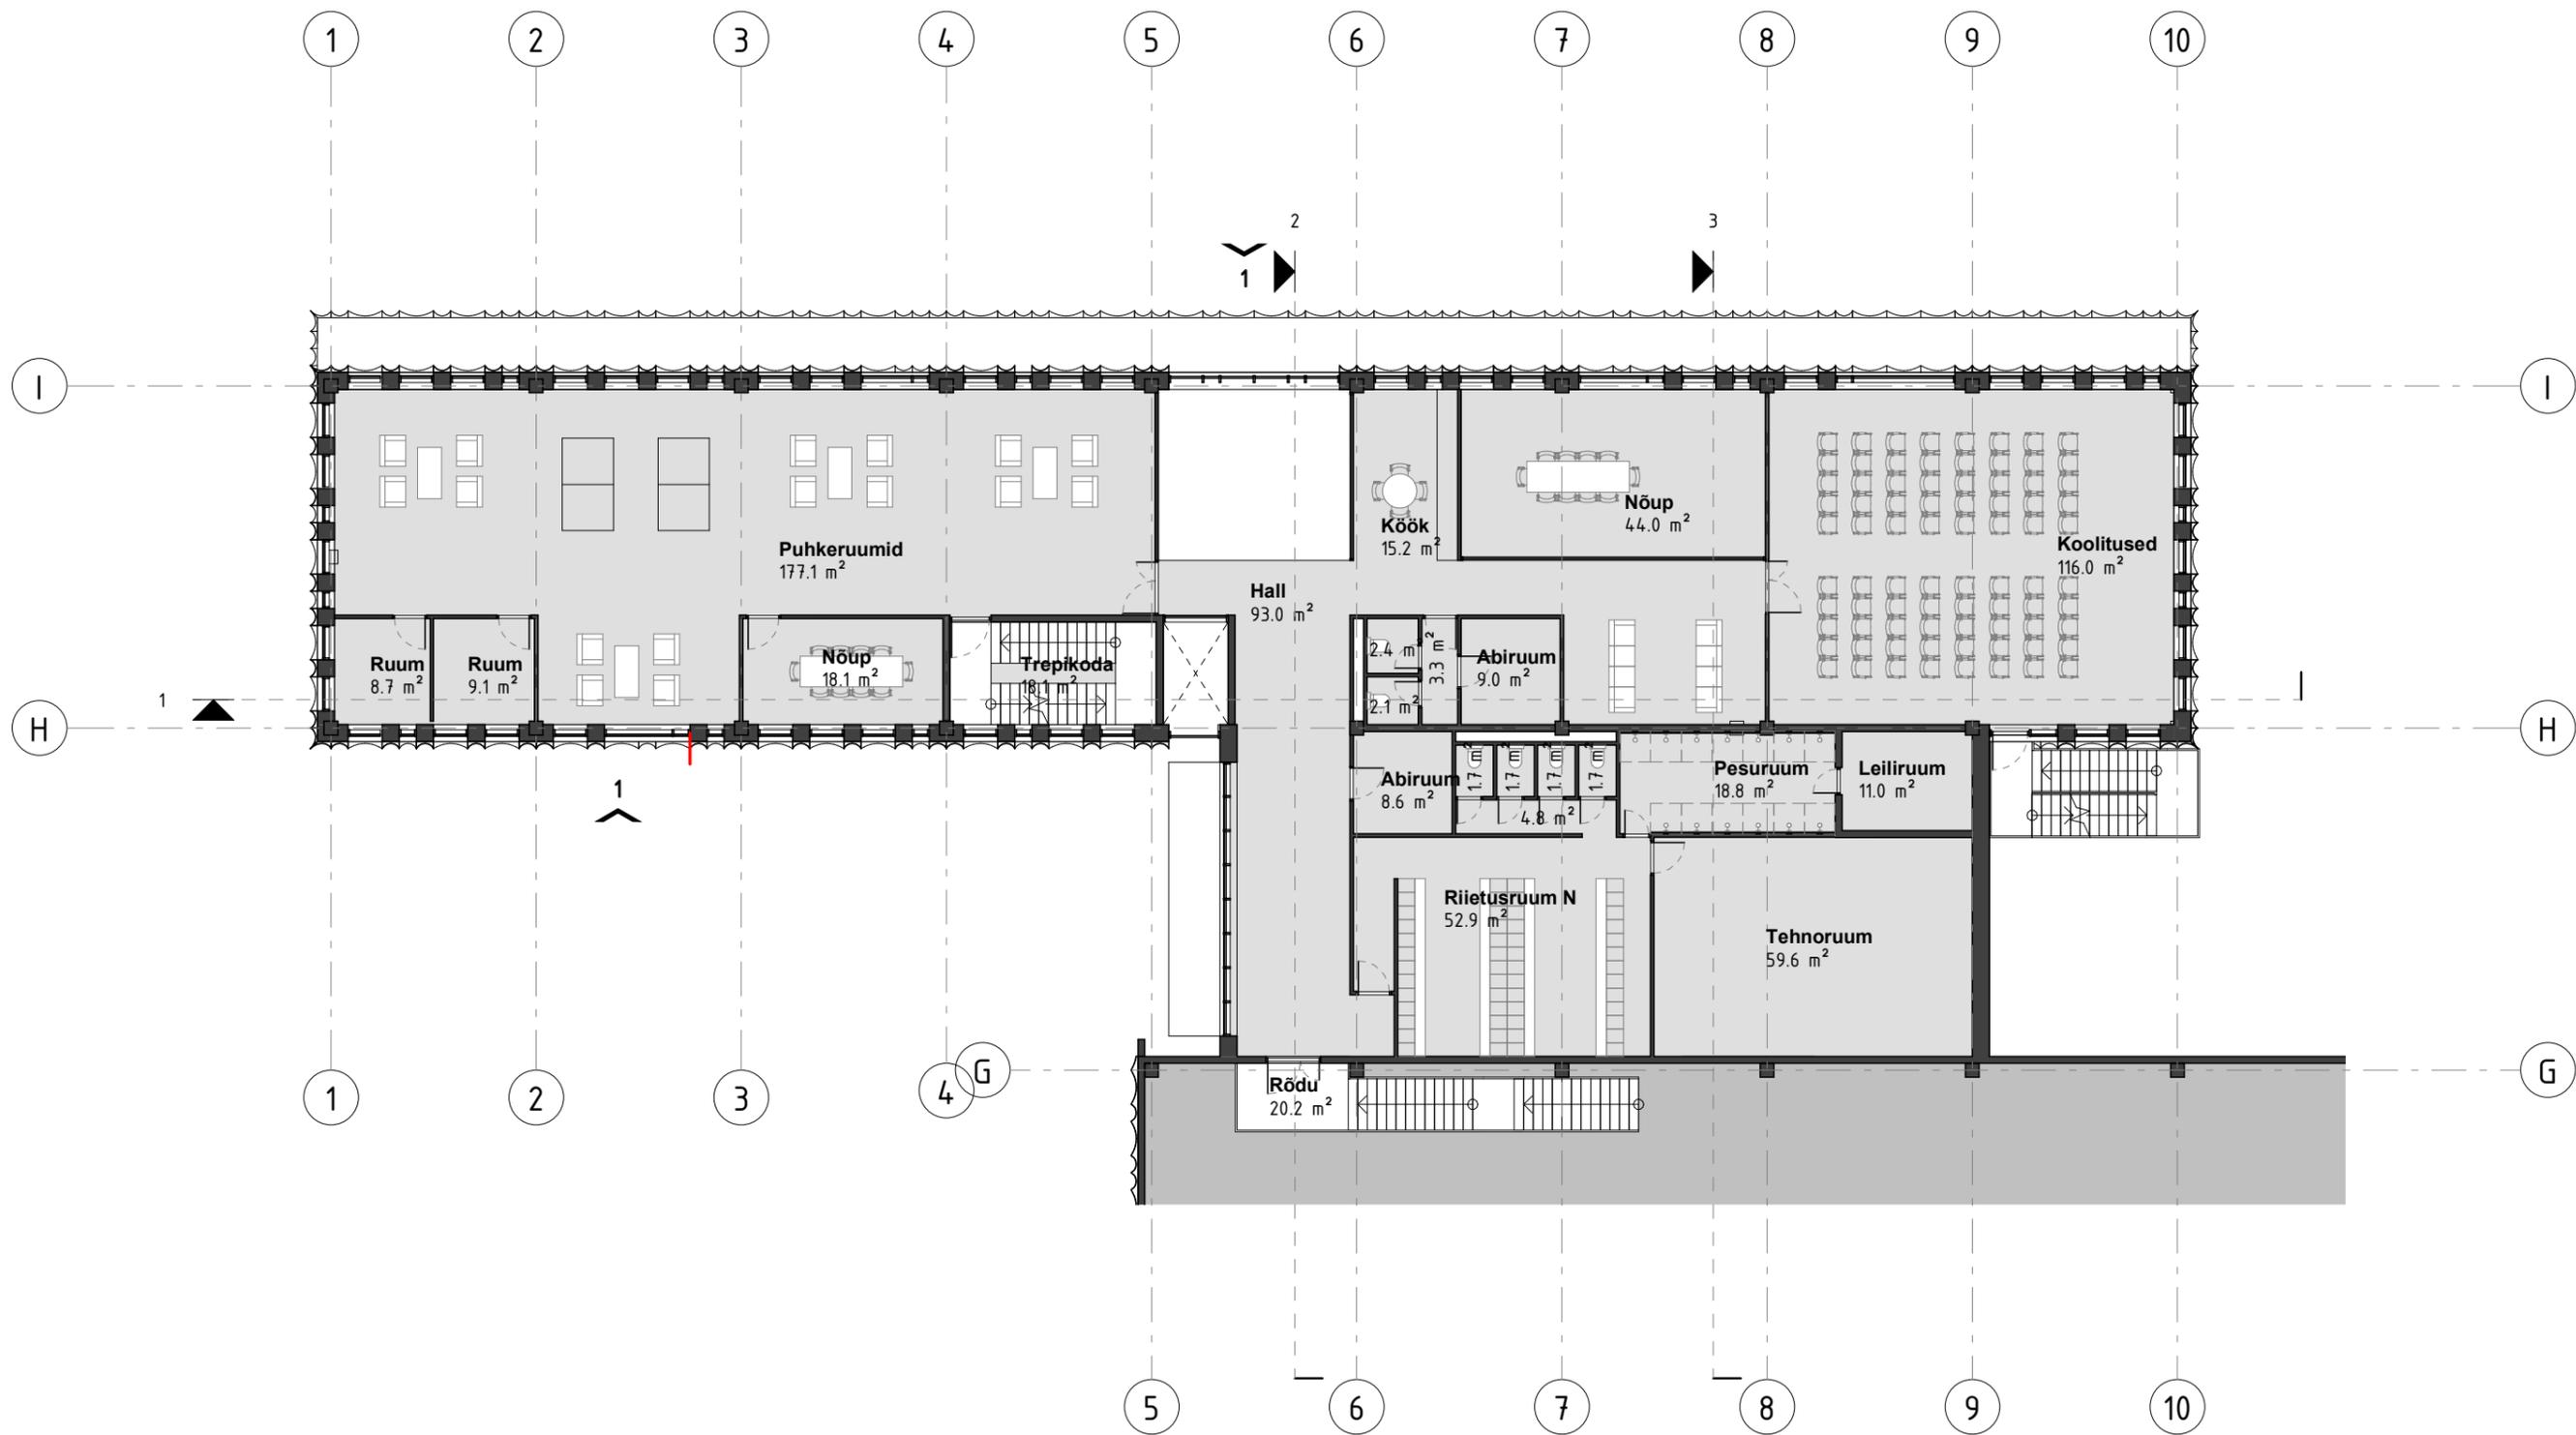

2. korrus. Büroo

1 : 200


**Kadarik,
Tüür.
Arhitektid.**

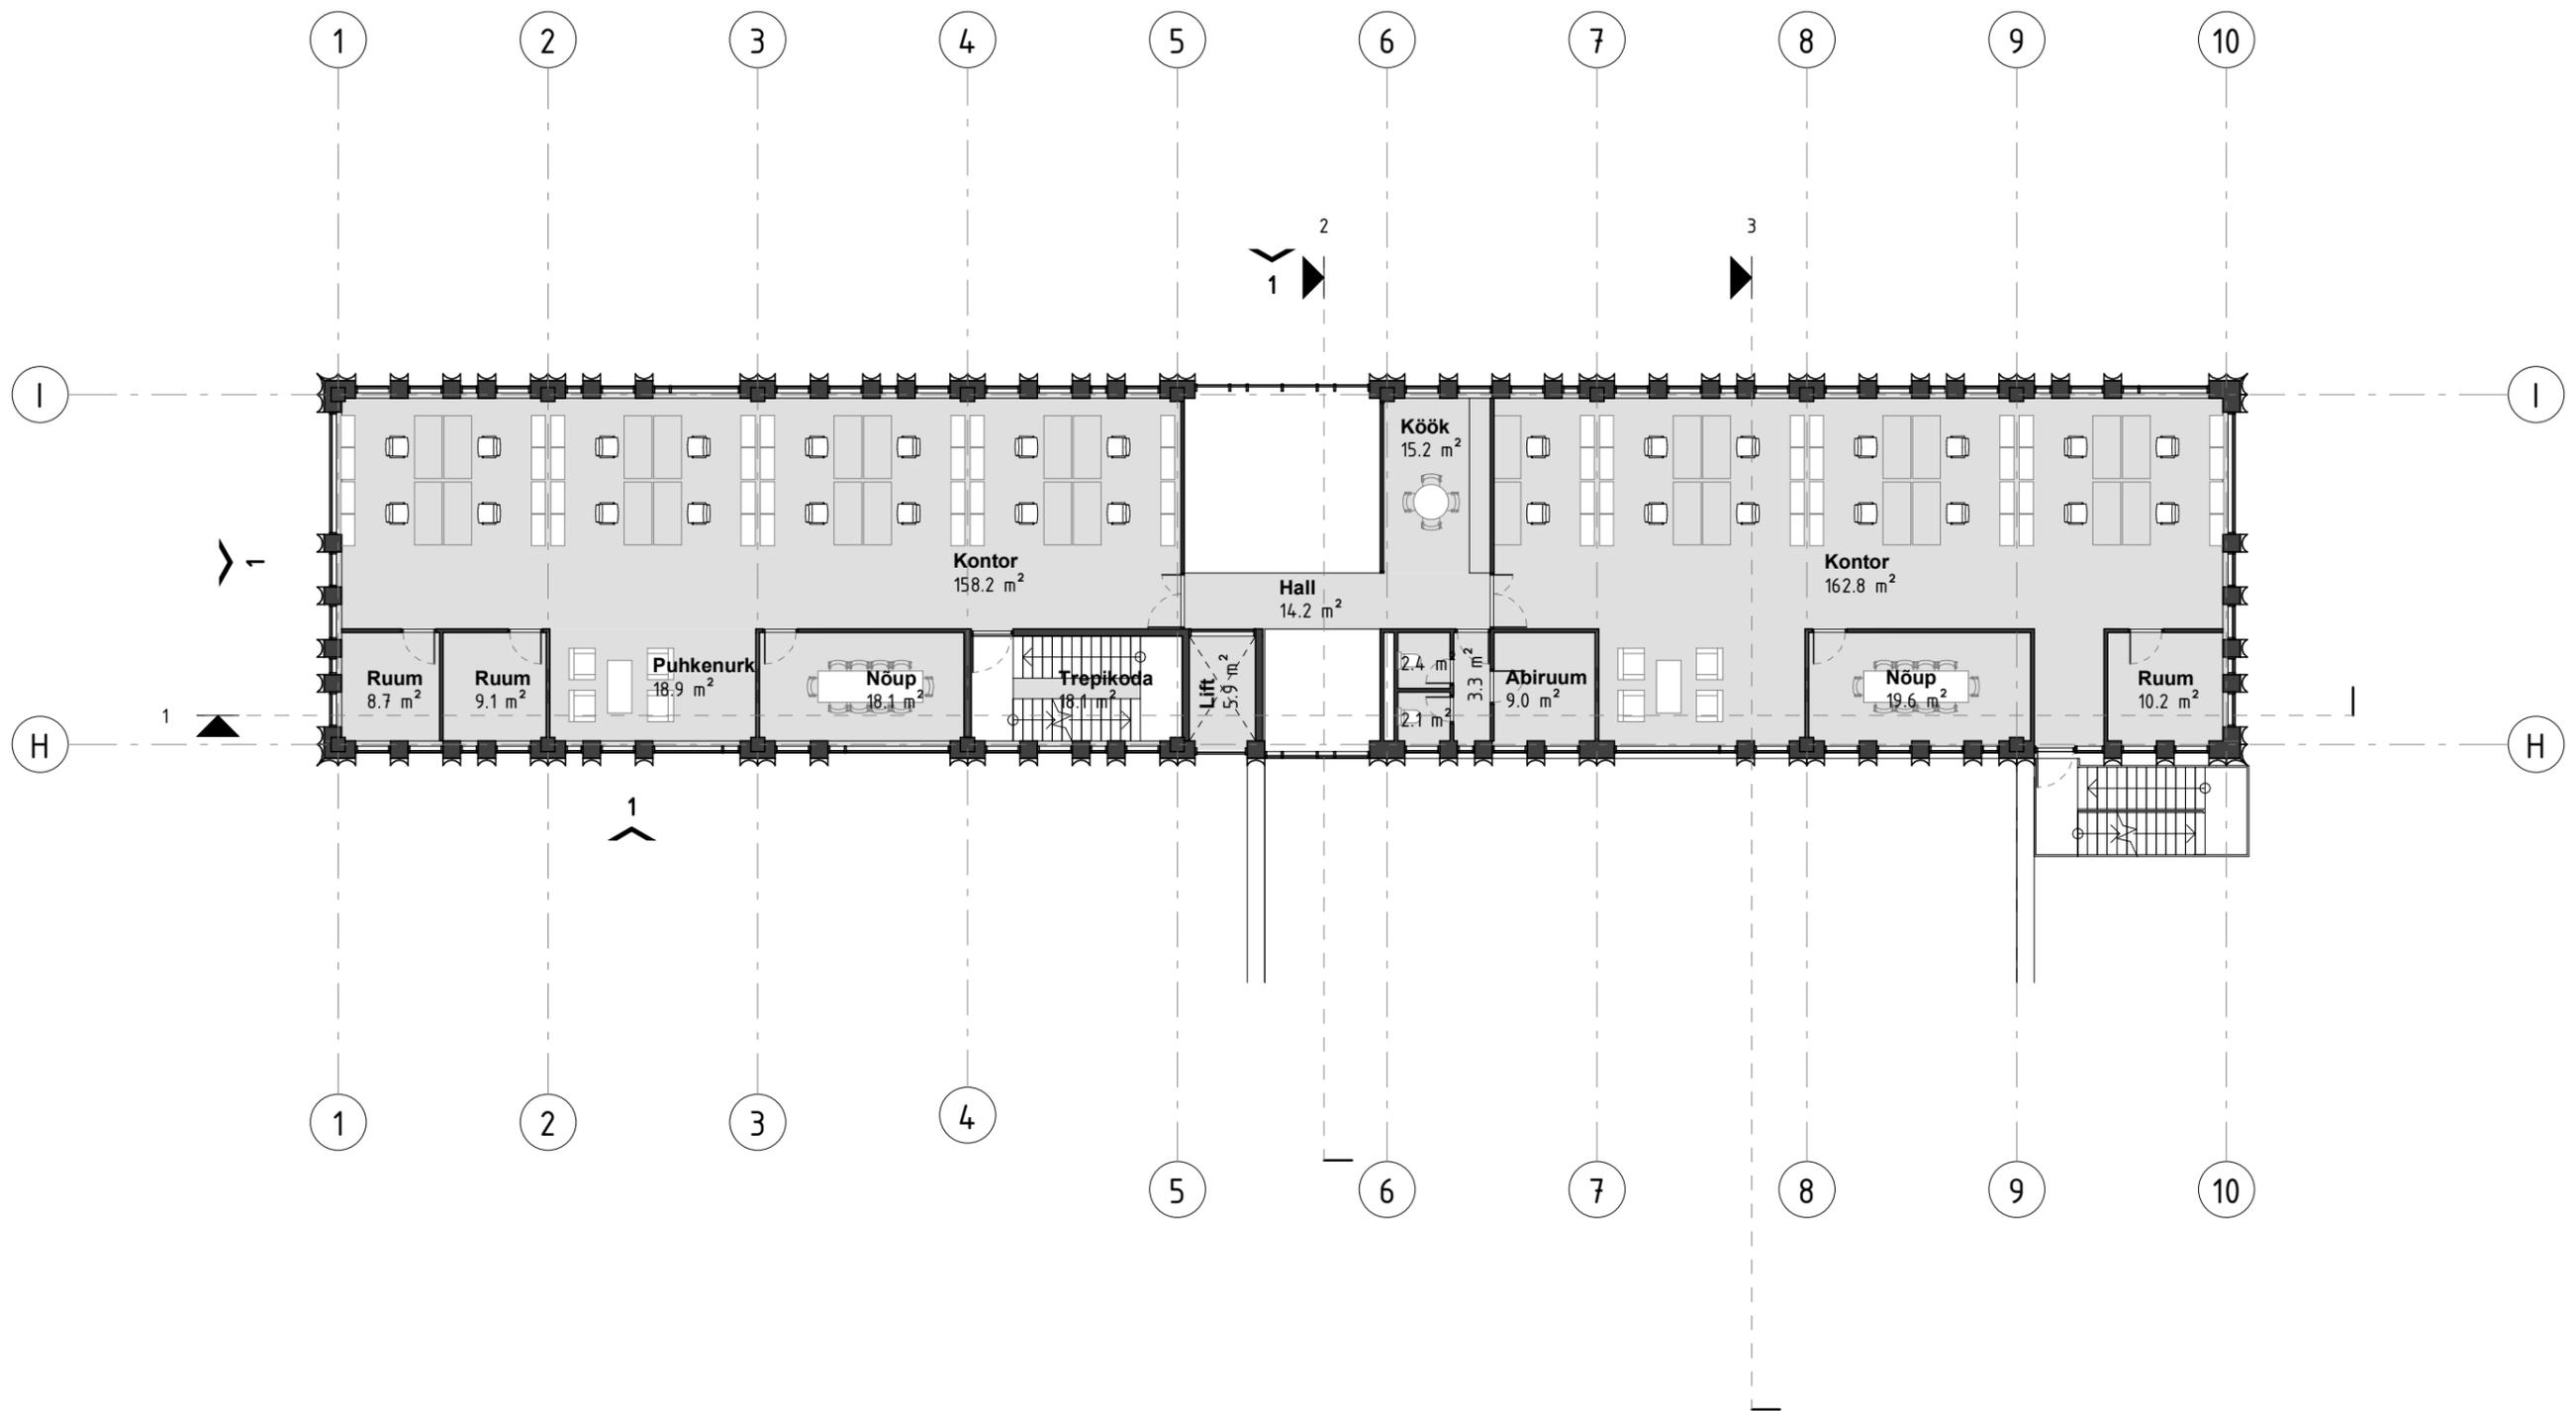

3. korrus. Büroo

1 : 200


**Kadarik,
Tüür.
Arhitektid.**

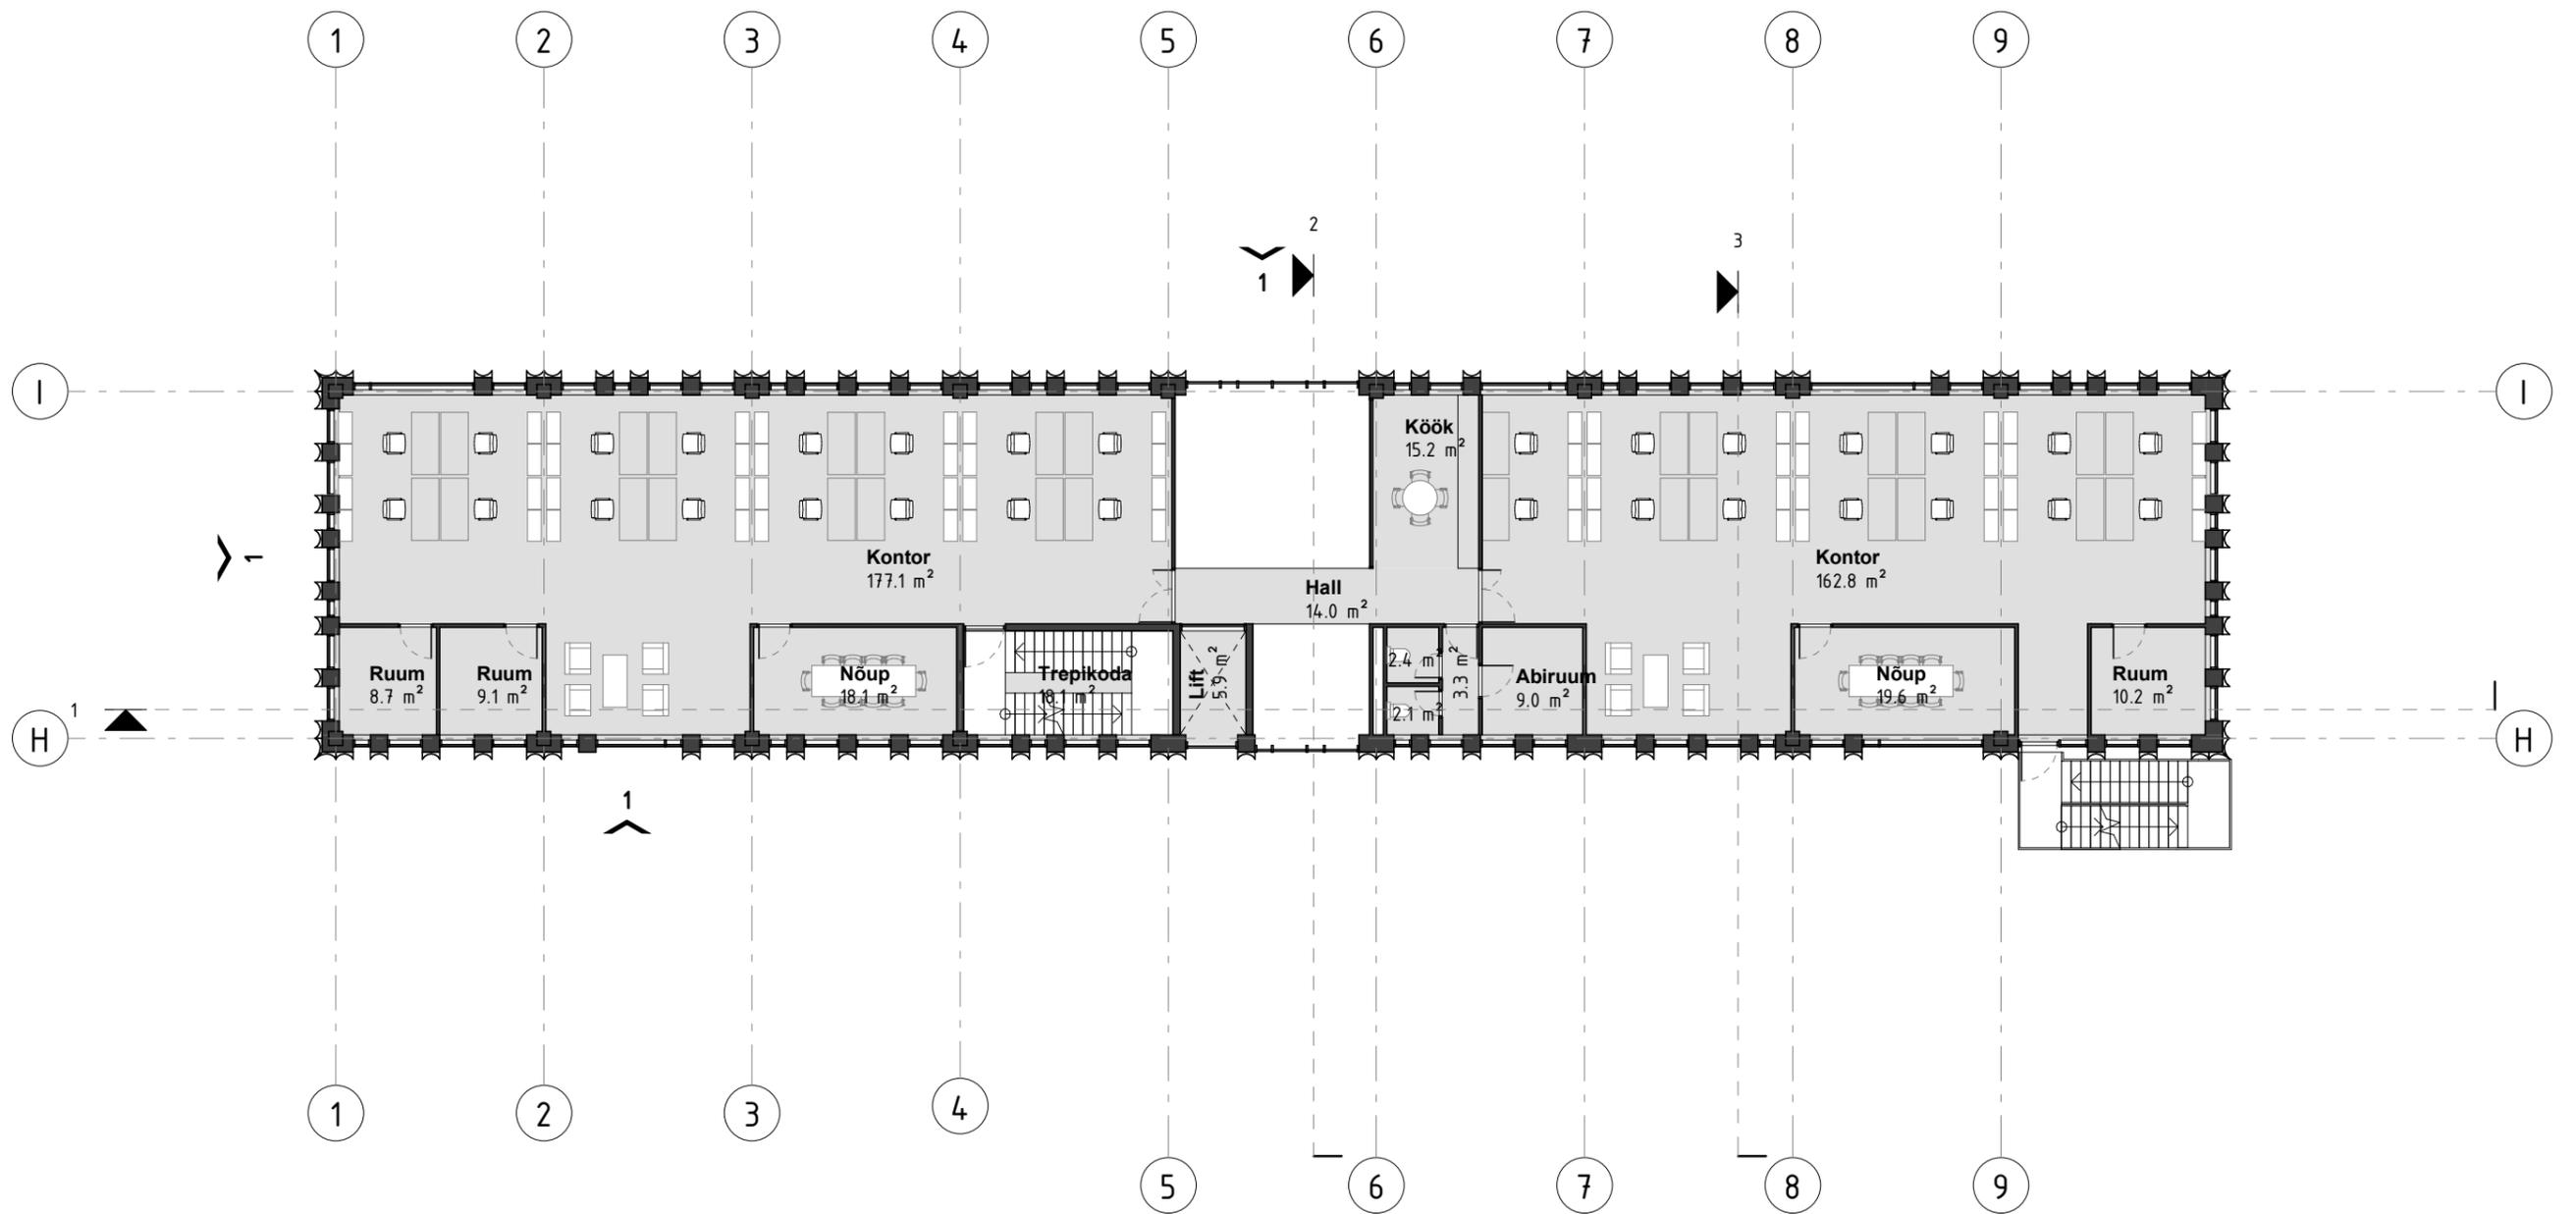

4. korrus. Büroo

1 : 200


Kadarik,
Tüür.
Arhitektid.

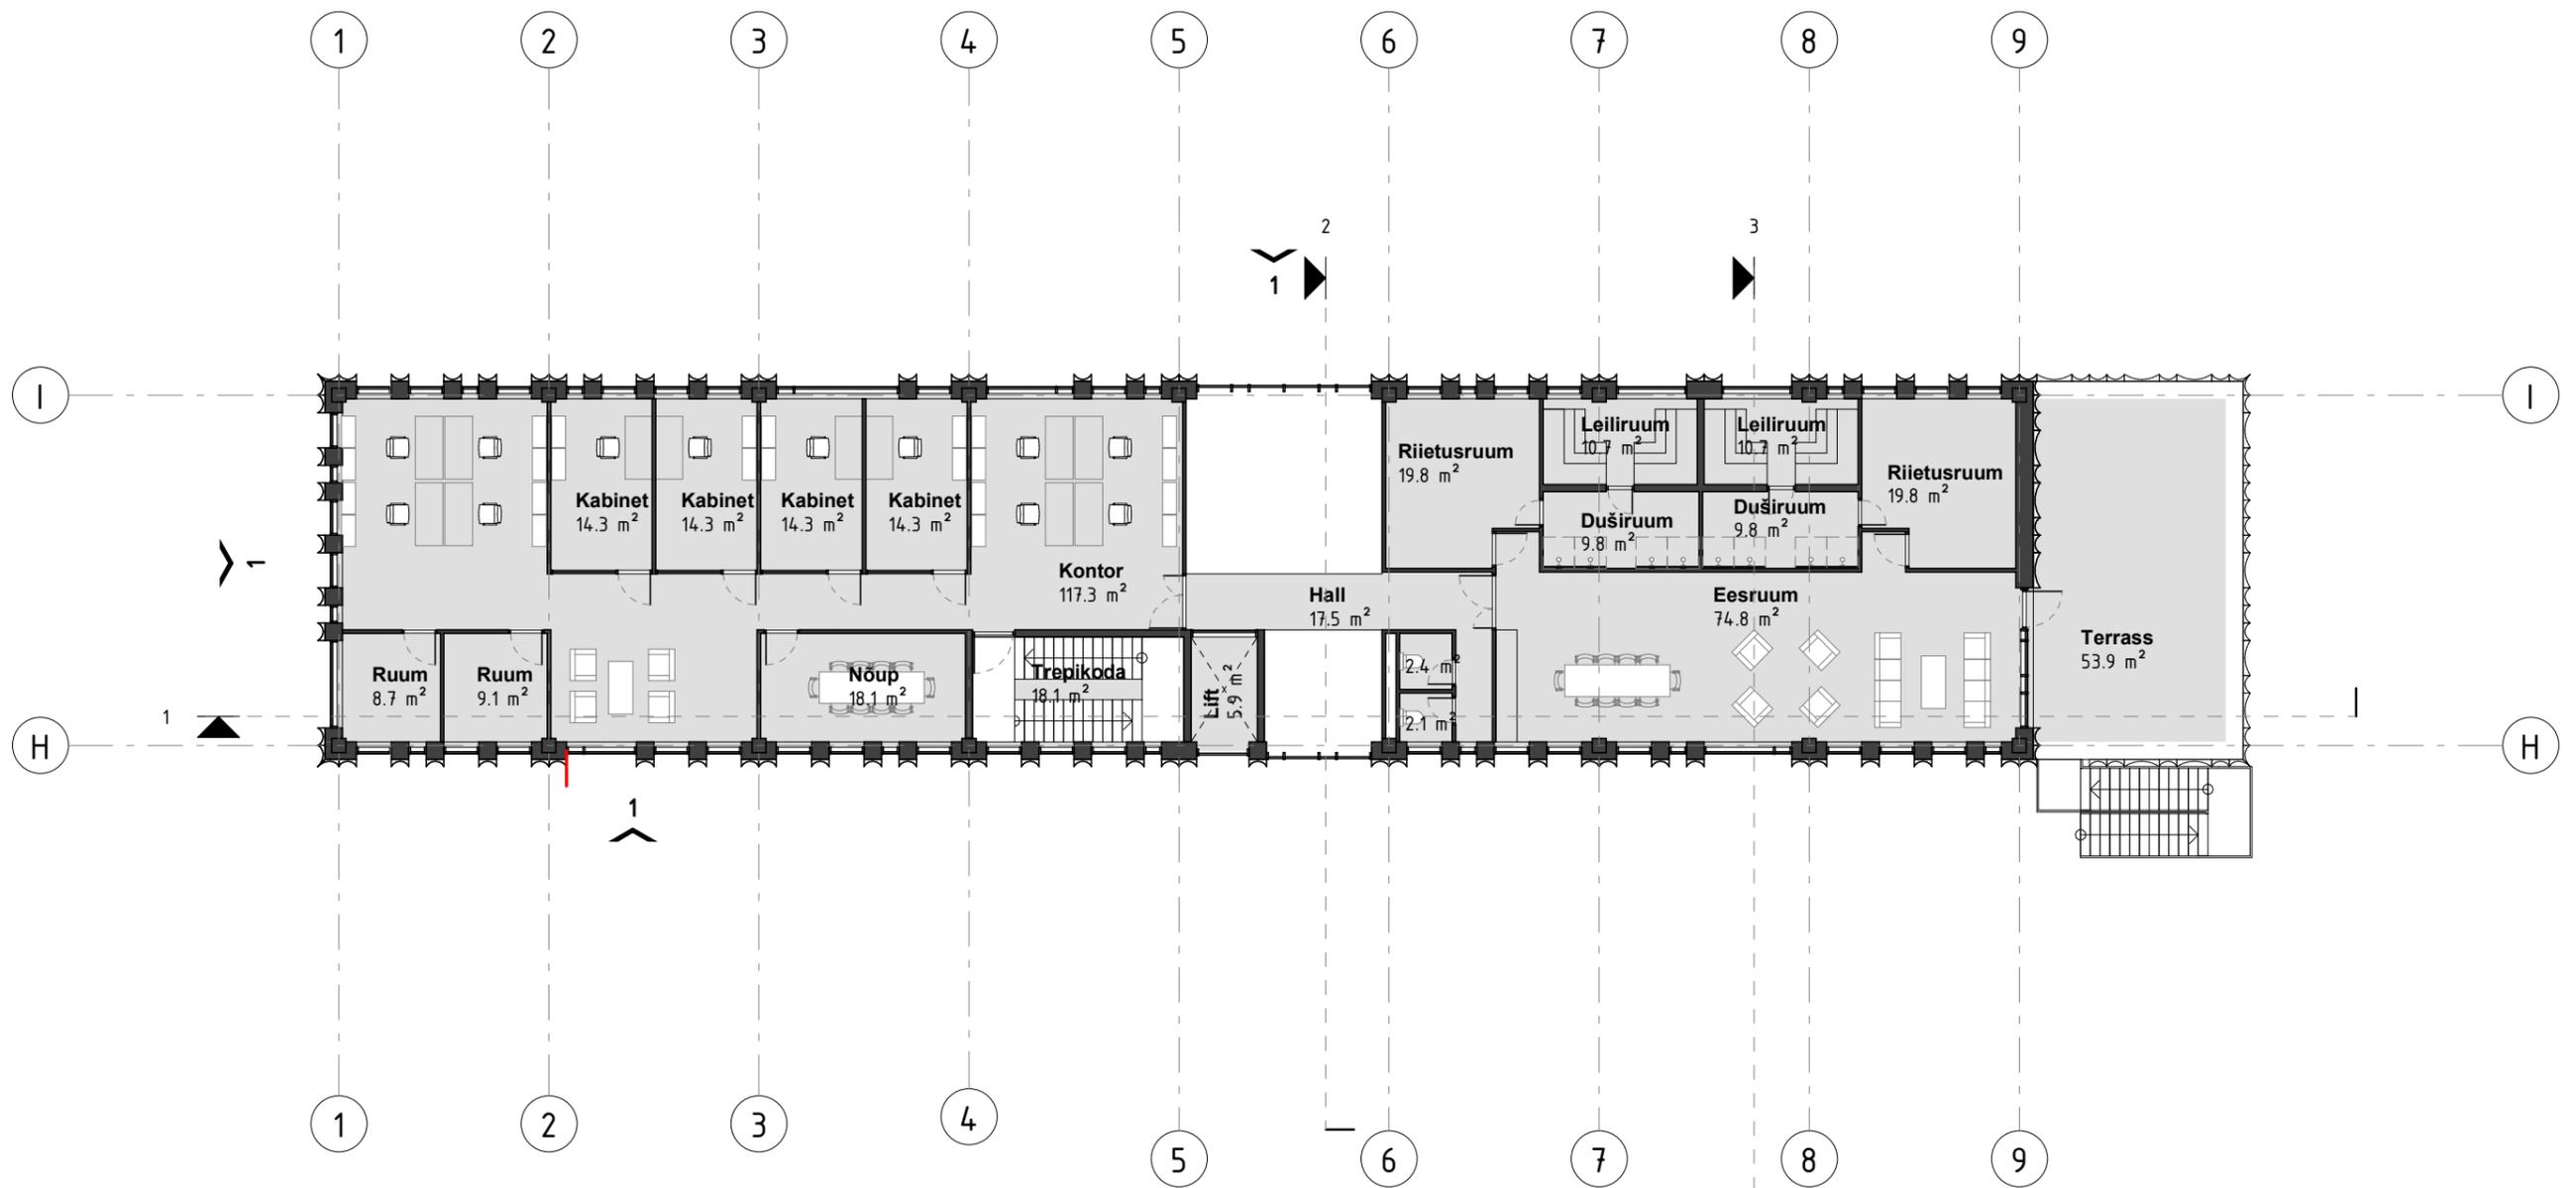

5. korrus. Büroo


1 : 200

**Kadarik,
Tüür.
Arhitektid.**

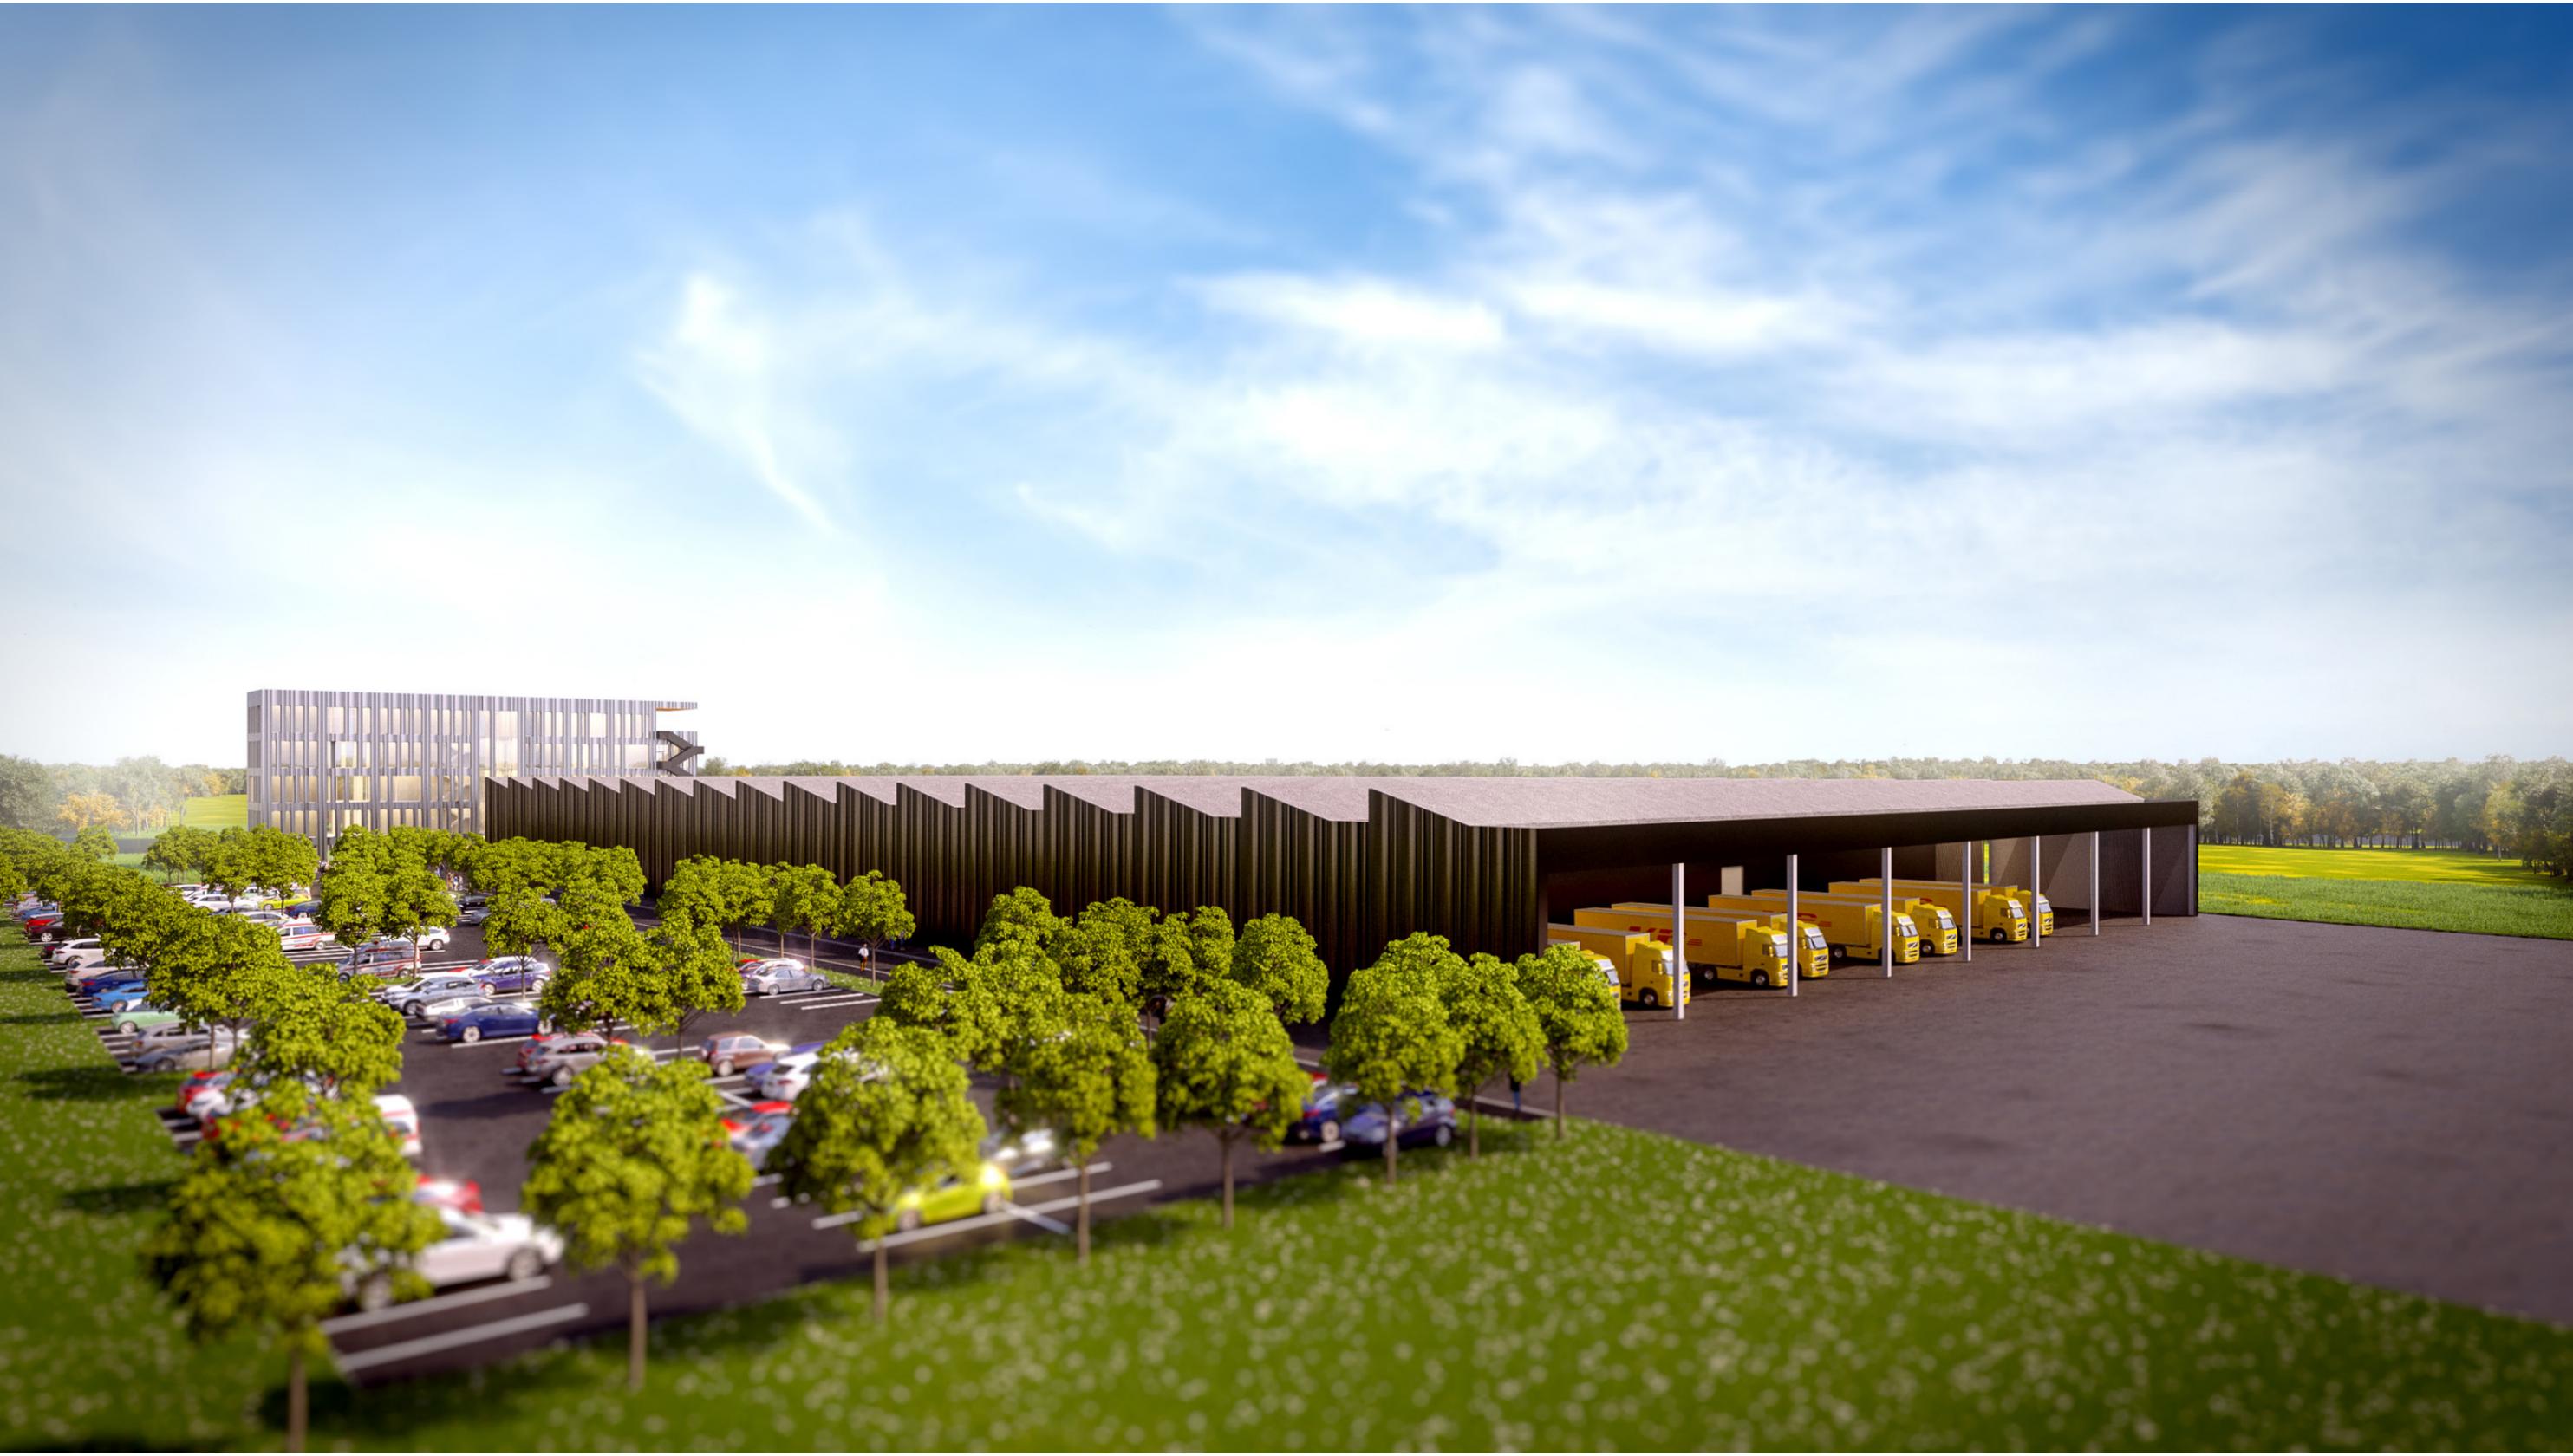





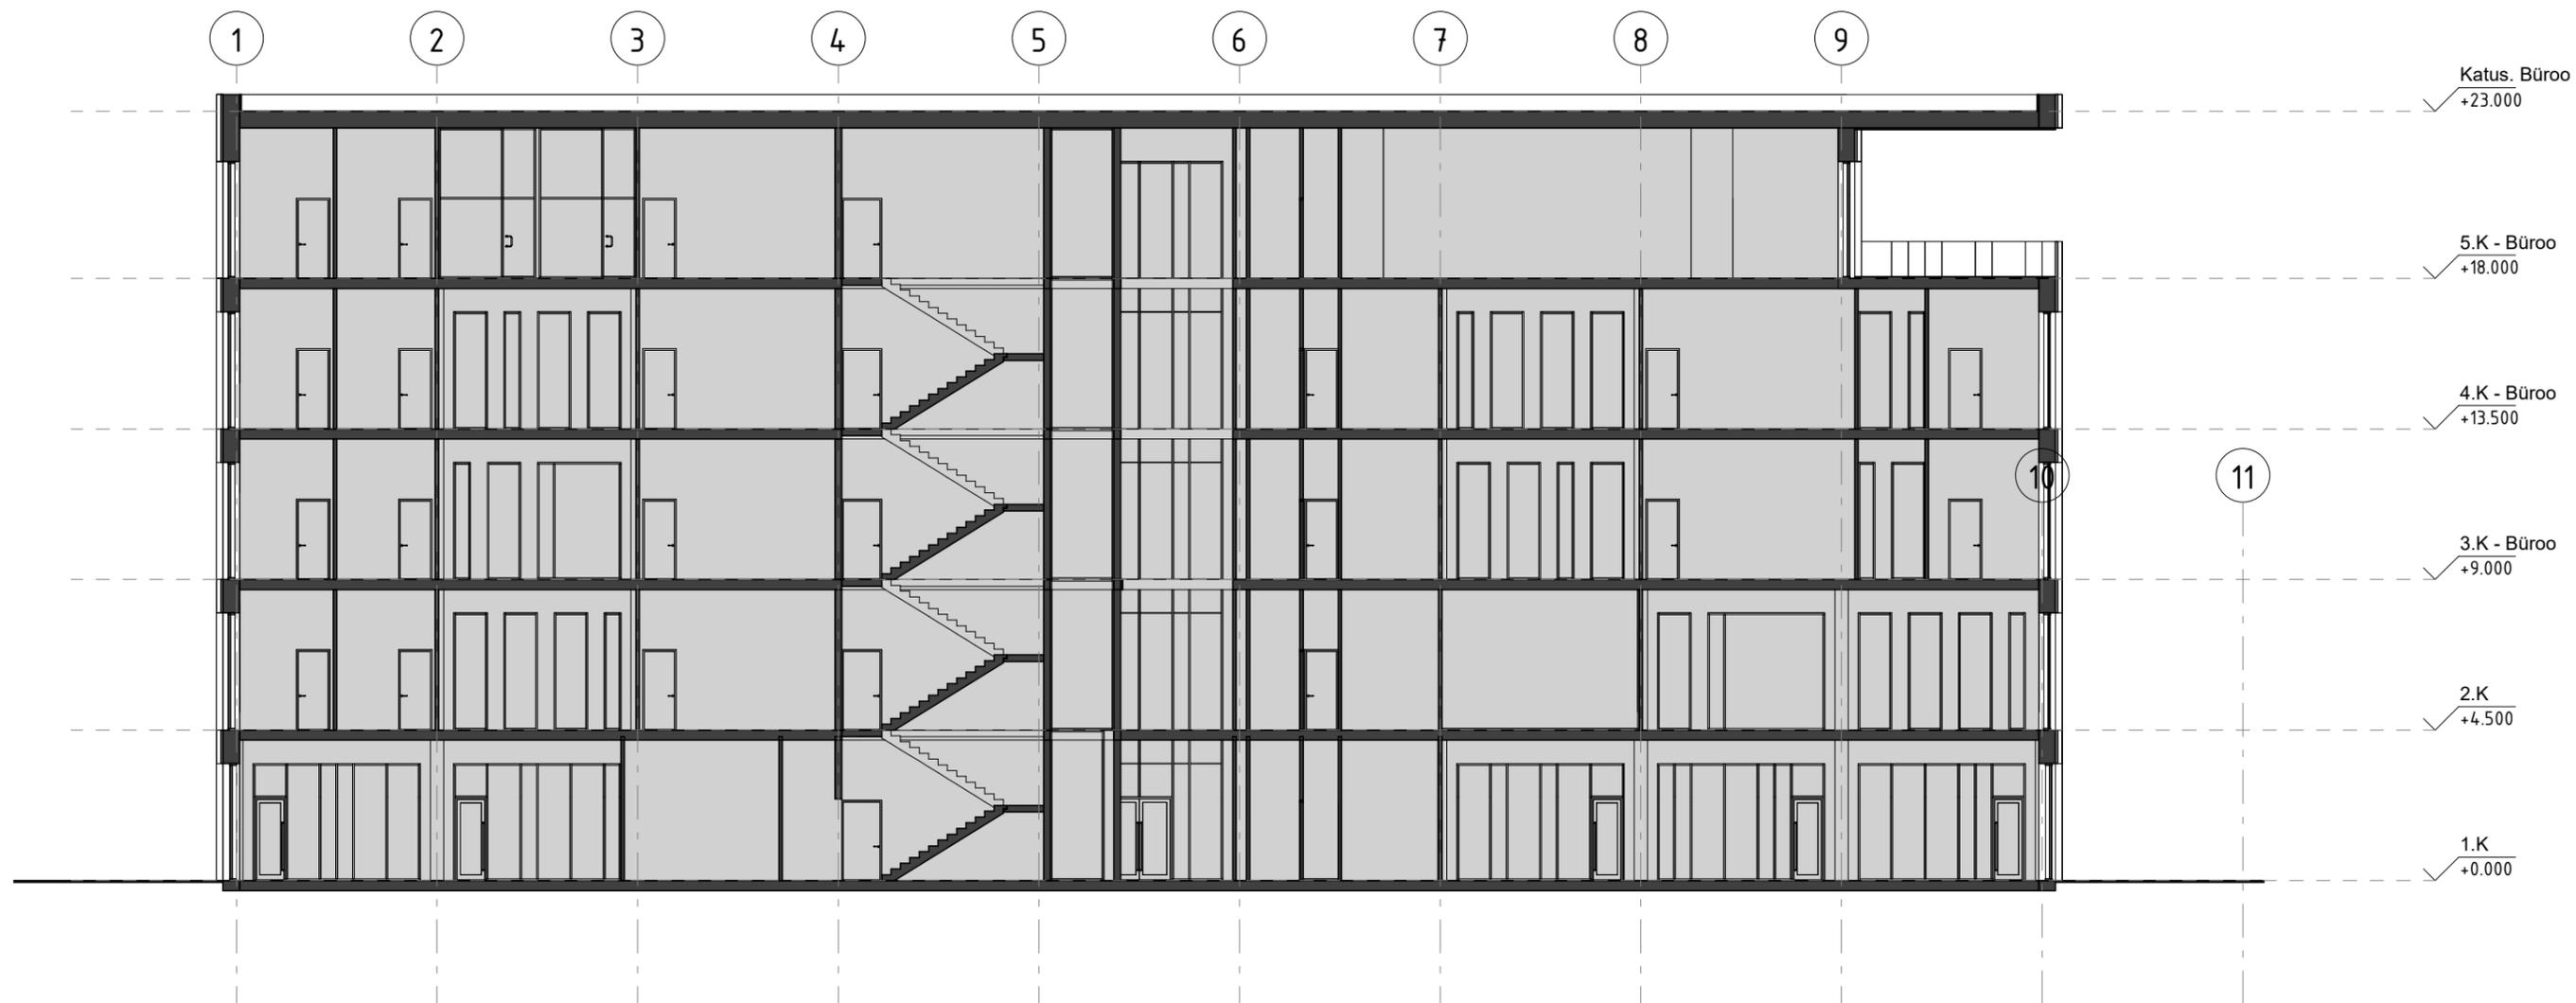


Lõige 1
1 : 200

**Kadarik,
Tüür.
Arhitektid.**



Lõige 2
1 : 200


**Kadarik,
Tüür.
Arhitektid.**

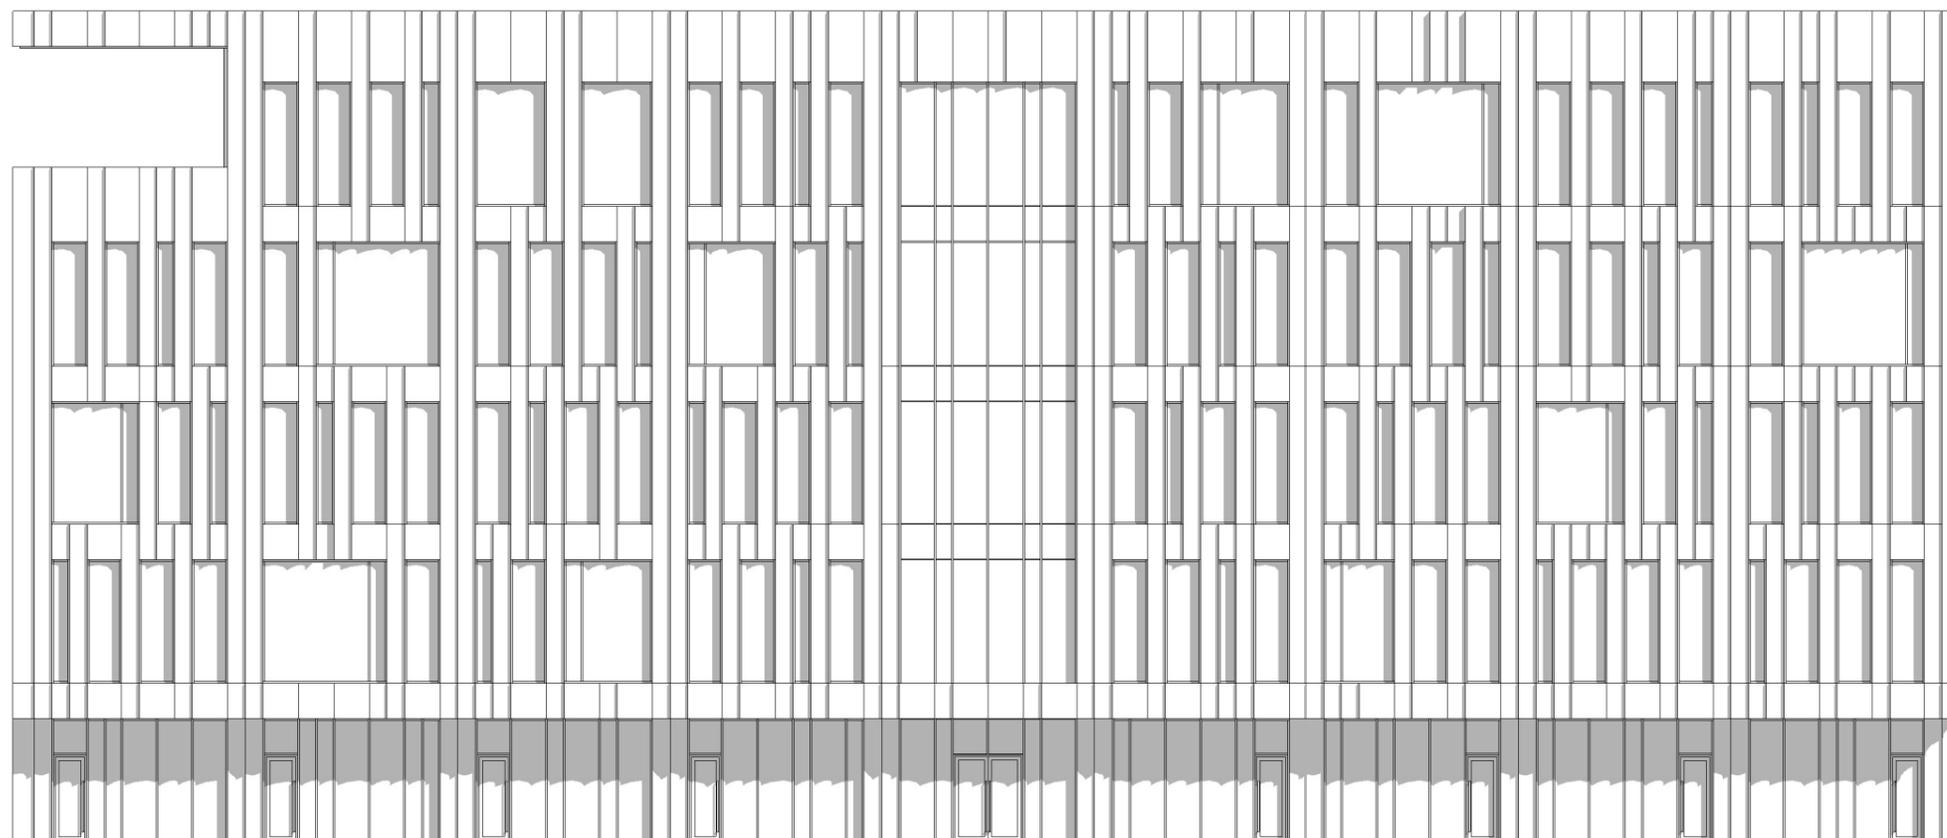

Vaade 1

1 : 200


**Kadarik,
Tüür.
Arhitektid.**

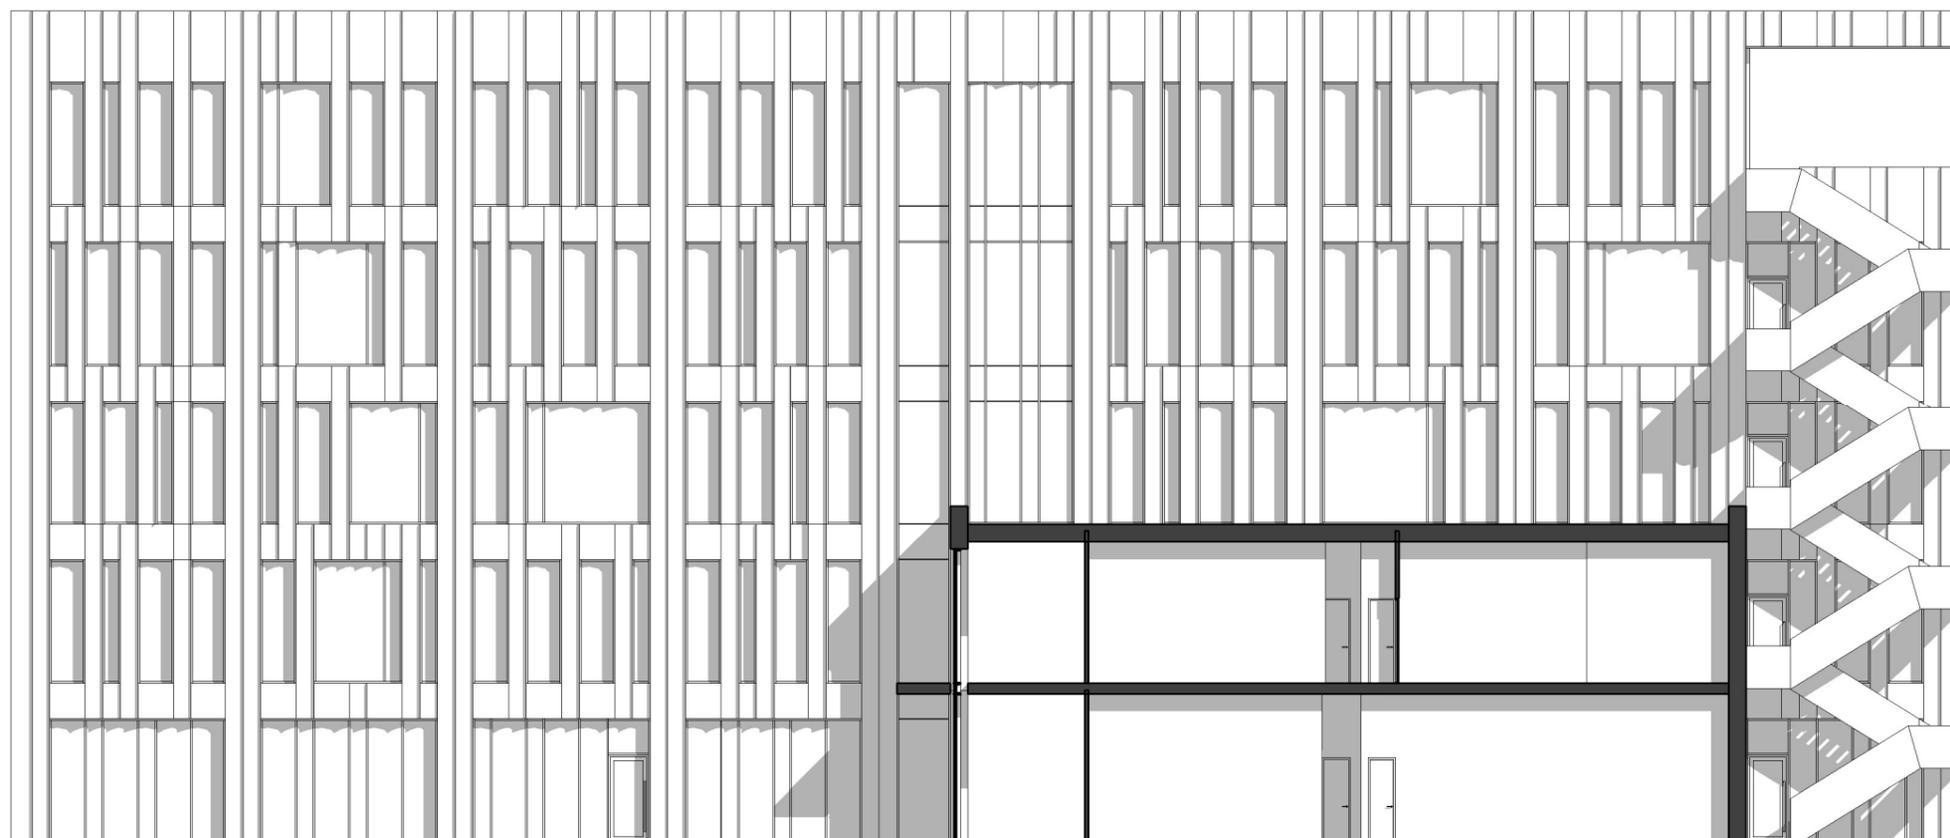


Vaade 2

1 : 200

**Kadarik,
Tüür.
Arhitektid.**

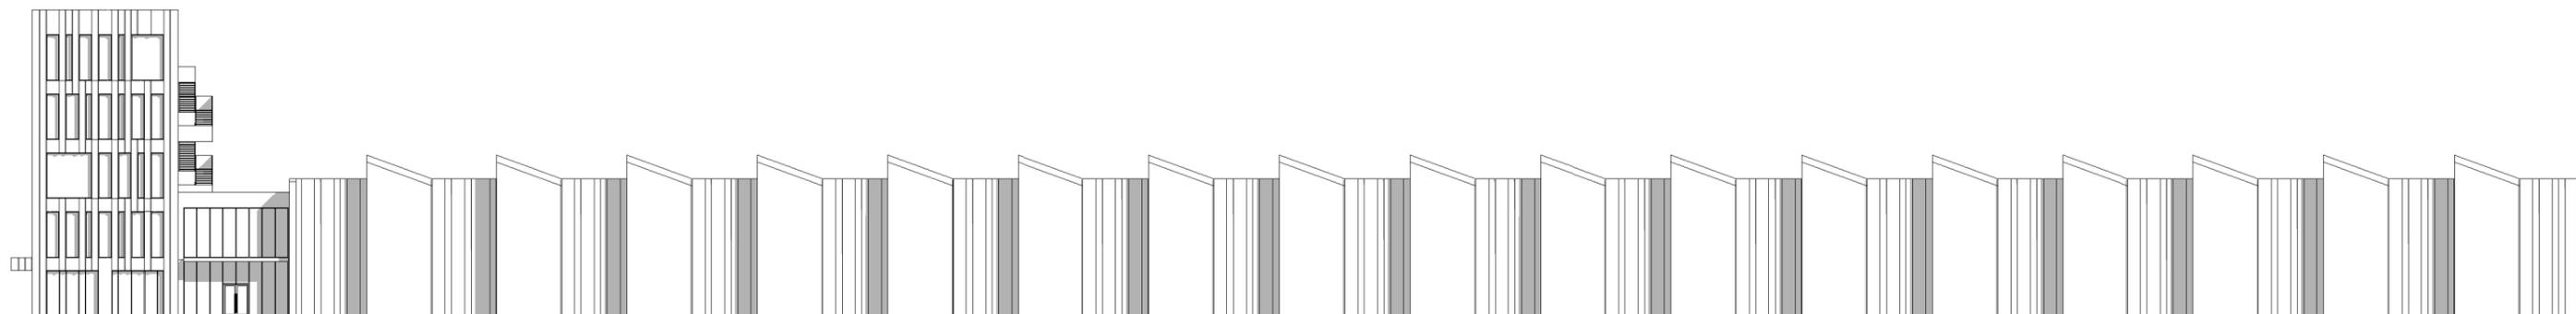

Vaade 3

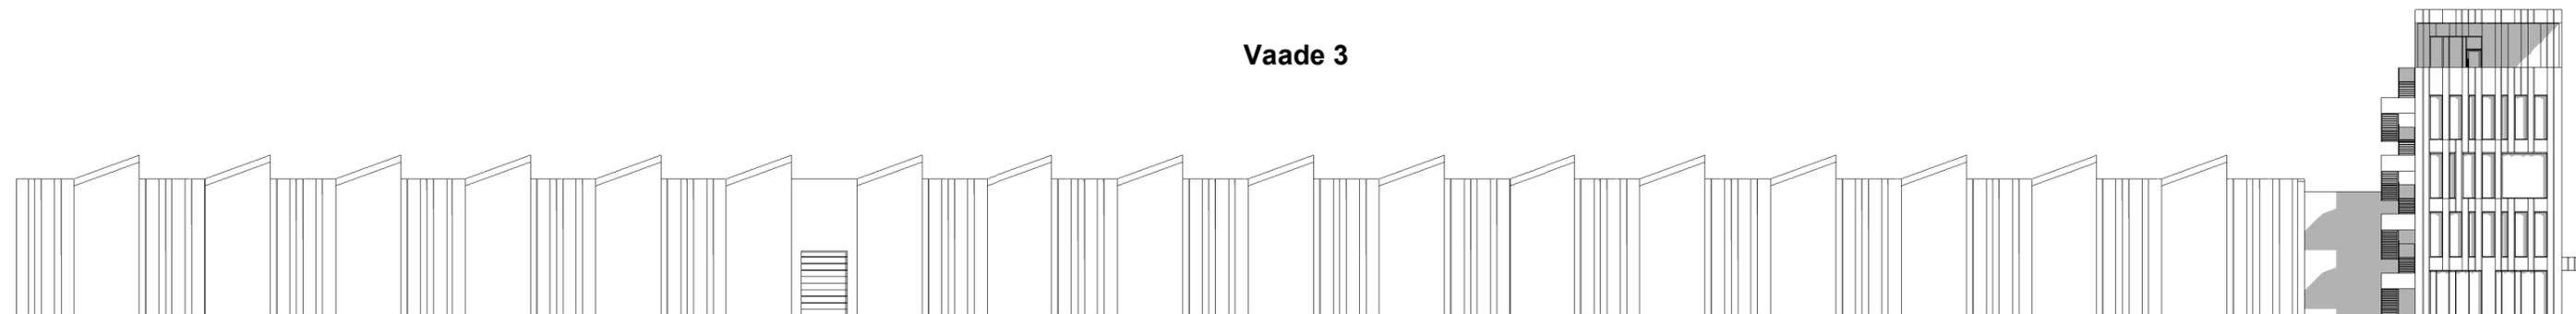

Vaade 4

Vaade 3,4

1 : 500

**Kadarik,
Tüür.
Arhitektid.**

