


Väljavõte Tartu linna ÜP-st
Tartu linn, Puiestee tn 105/16
1 : 500

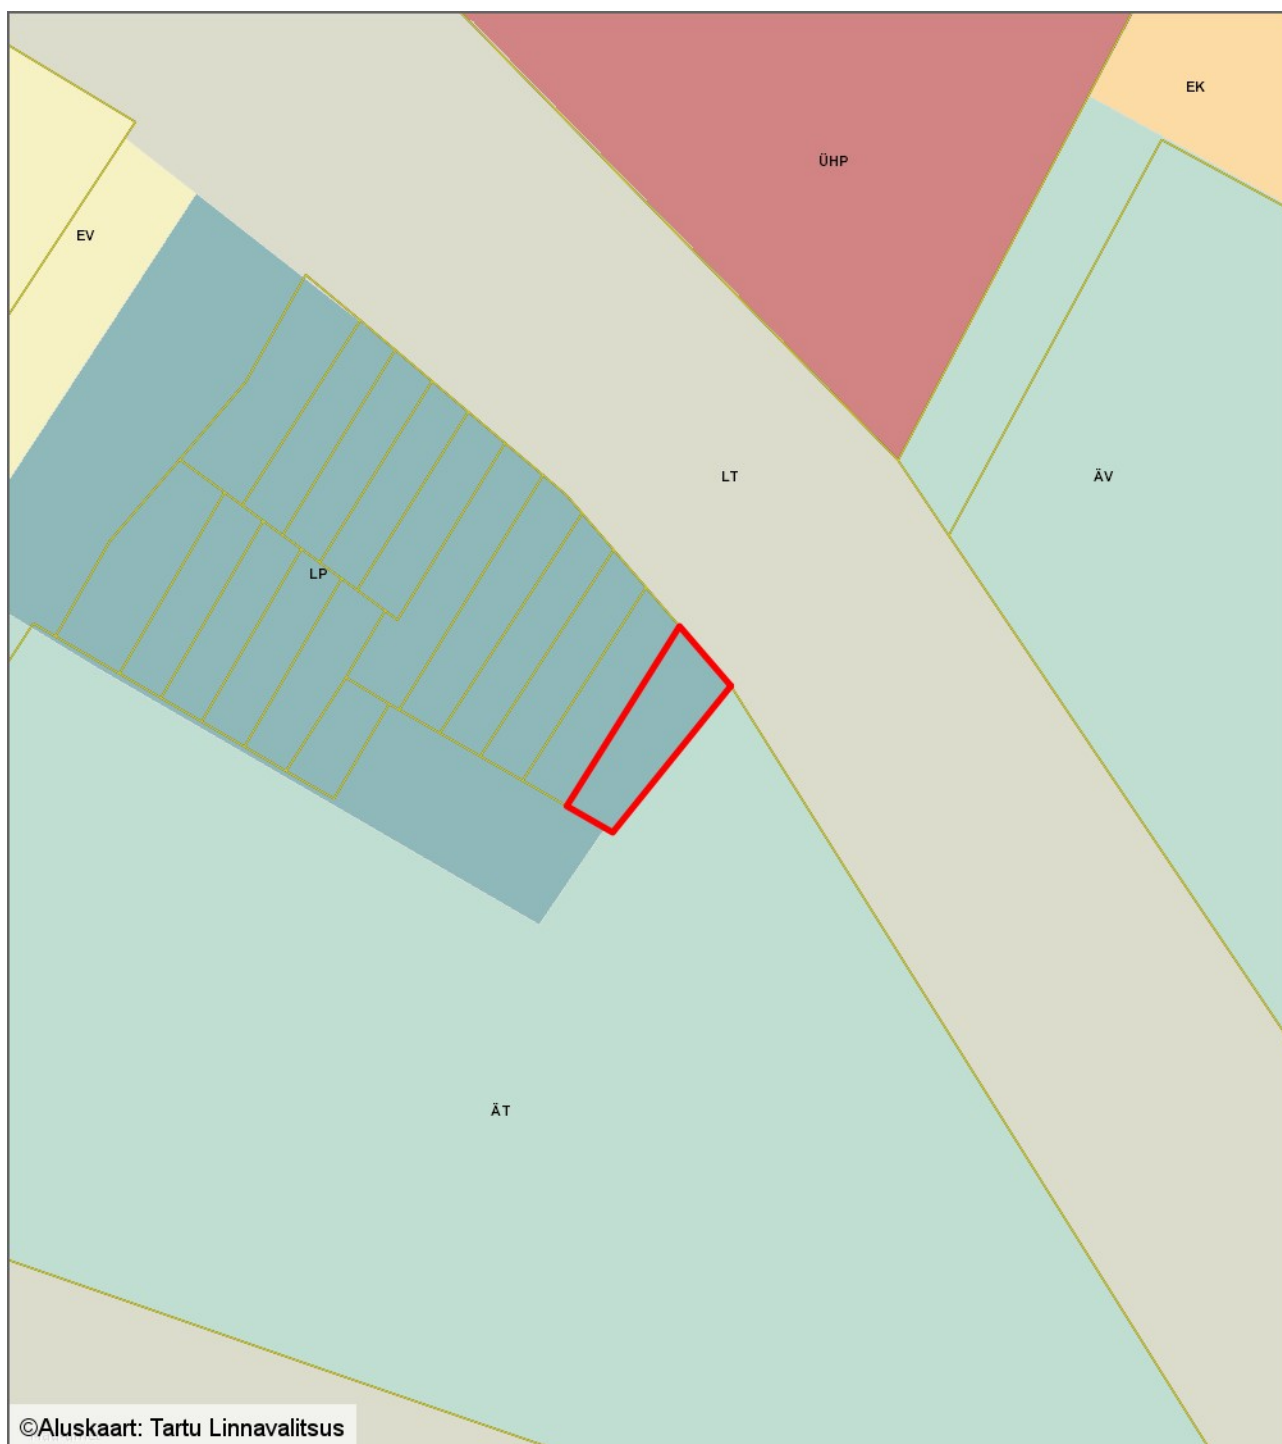

— - krundi piir

56 m² - pindala

Koostas: **Jelena Lindmäe**

Kuupäev: **28.10.2020**