Kooli peasissepääs

Asendiplaan
1:500

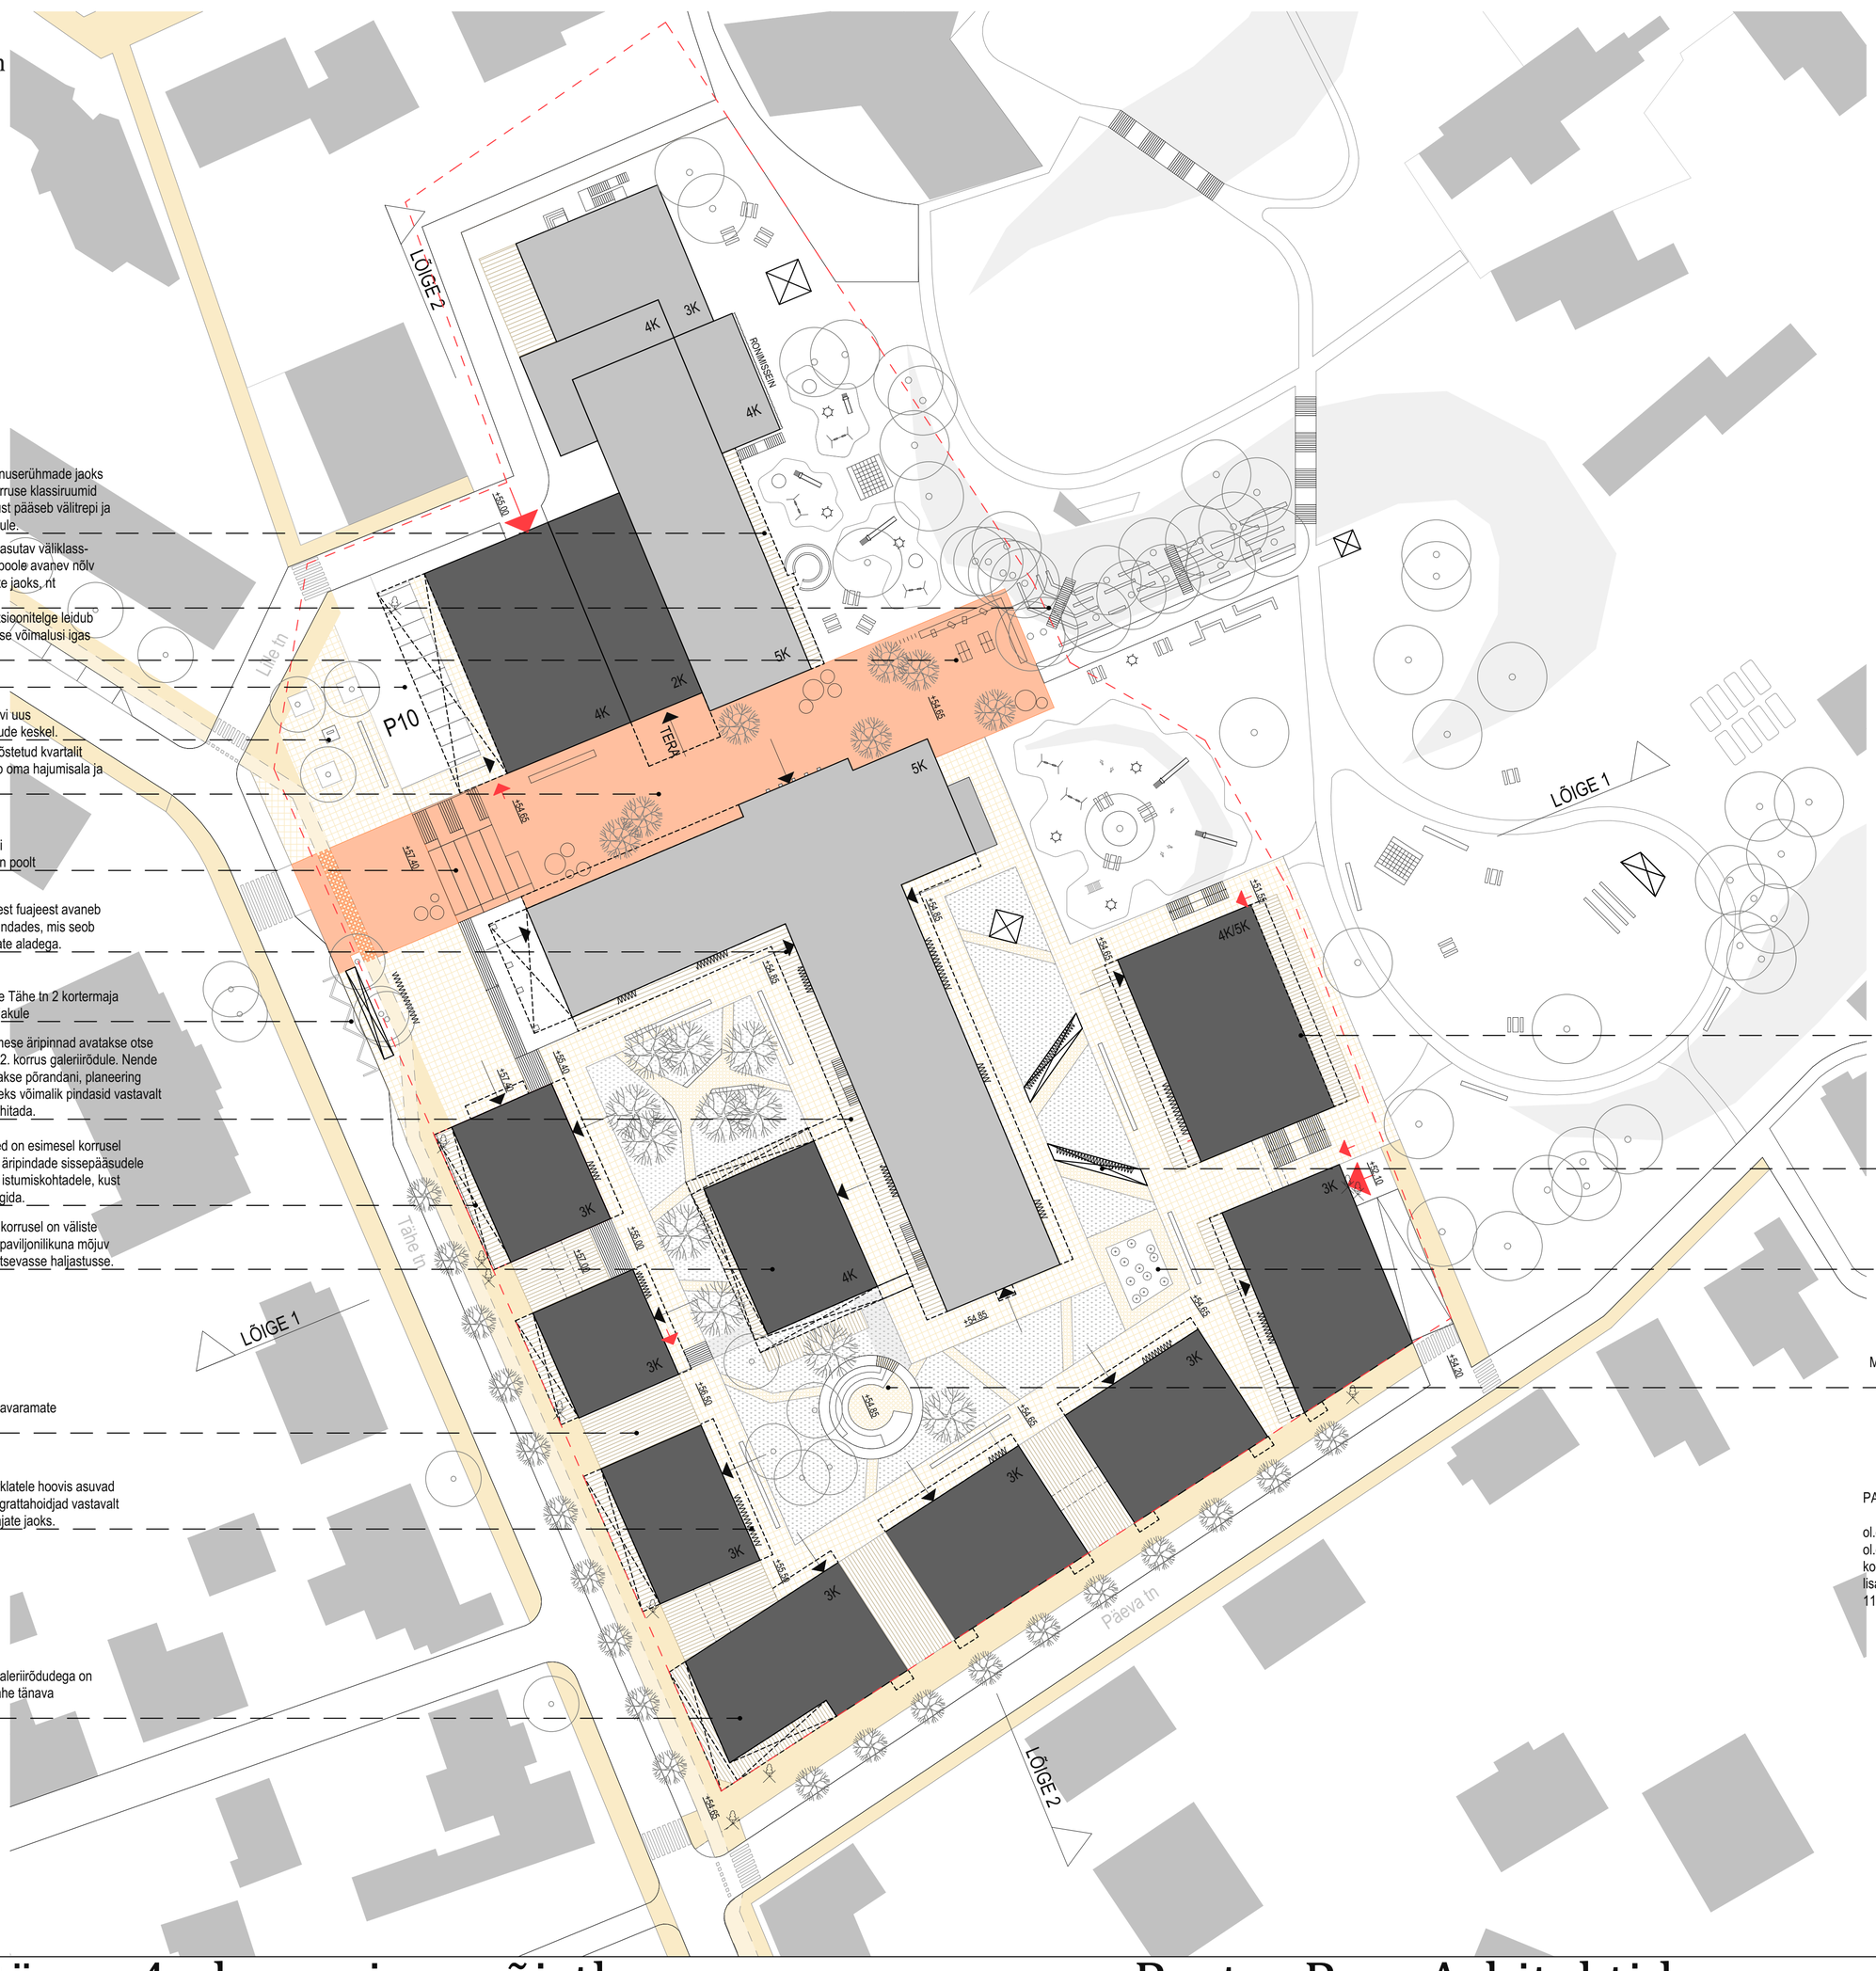


Lasteaia või nooremate vanuserühmade jaoks avatakse kahe esimese korruse klassiruumid otse terrassile ja rõdule, kust pääseb välitrepi ja liumäe kaudu mänguväljakule.

Olemasolevat reljeefi ära kasutav väliklass-auditoorium. Õhtupäikese poole avanev nõlv sobib ka kooliväliste ürituste jaoks, nt kontserdid, etendused.

Piki kvartalit läbivat rekreatsioonitelge leidub erinevaid tegevusi ja olemise võimalusi igas eas inimestele

kiss&fly parkla

C.R. Jakobsoni mälestuskivi uus asukoht olemasolevate puude keskel.

TERA kooli sissepääs on tõstetud kvartalit läbivale teljele- koolile tekib oma hajumisala ja sidusus pargialaga

mänguline siksak pandus-istumistrepisik piiritleb kooli sissepääsuesist ala Tähe tn poolt

Füüsikumuhoone keskmisest fuajeest avaneb kolm pääsu erinevates suundades, mis seob hoone paremini ümbritsevate aladega.

Lille bussipeatus tõstetakse Tähe tn 2 kortermaja eest Füüsikumi esisele väljakule

Füüsikumihoone kahe esimese äripinnad avatakse otse õue- 1. korrus terrassile ja 2. korrus galeriirõdule. Nende korruste aknaid suurendatakse põrandani, planeering muudetakse avatuks, et oleks võimalik pindasid vastavalt vajadusele lihtsalt ümber ehitada.

Tähe tänava äärsed hooned on esimesel korrusel tagasiastega, andes ruumi äripindade sissepääsudele ning kohvikute-restoranide istumiskohtadele, kust mööduvat Karlova melu jälgida.

Hoovimaja kahel esimesel korrusel on väliste galeriirõdudega äripinnad, paviljonilikuna mõjuv hoone on "uputatud" ümbritsevasse haljastusse.

Hoonetevahelised alad on avaramate kohvikuterrasside jaoks.

Lisaks ühistele jalgrattaparklatele hoovis asuvad iga hoone varikatuse all jalgrattahoidjad vastavalt vajadusele, näiteks külastajate jaoks.

Nurgapealne hoone oma galeriirõdudega on inspireeritud kunagisest Tähe tänava Ringpoodide hoonest.

Kohvikuerrassilt ja -rõdult avanevad pikad vaated linnale ja tigutornile

Ühiskasutatav jalgrattaparkla varjualusega

Purskkaev

Mini- amfiteater, kus saab nii koosolekut pidada, seltskondlikult aega veeta kui ka jalga puhata

PARKIMISKOHTADE ARVUTUS:

ol.olev büroona kasutatav hoone: 11 389,5 m2 :100=113,9 ~114 kohta
ol.olev erakoolina kasutatav hoone: 4 959,3 m2:250=19,8 ~20 kohta
kooli juurdeehitus 33%: 5 576:250=22,3 ~23 kohta
lisanduvad büroo- ja äripinnad: 14 000:100=140 kohta
114+24+21+140= 297 kohta