


Väljavõte Tartu linna ÜP-st
Tartu linn, Jakobi tn 42
1 : 2000

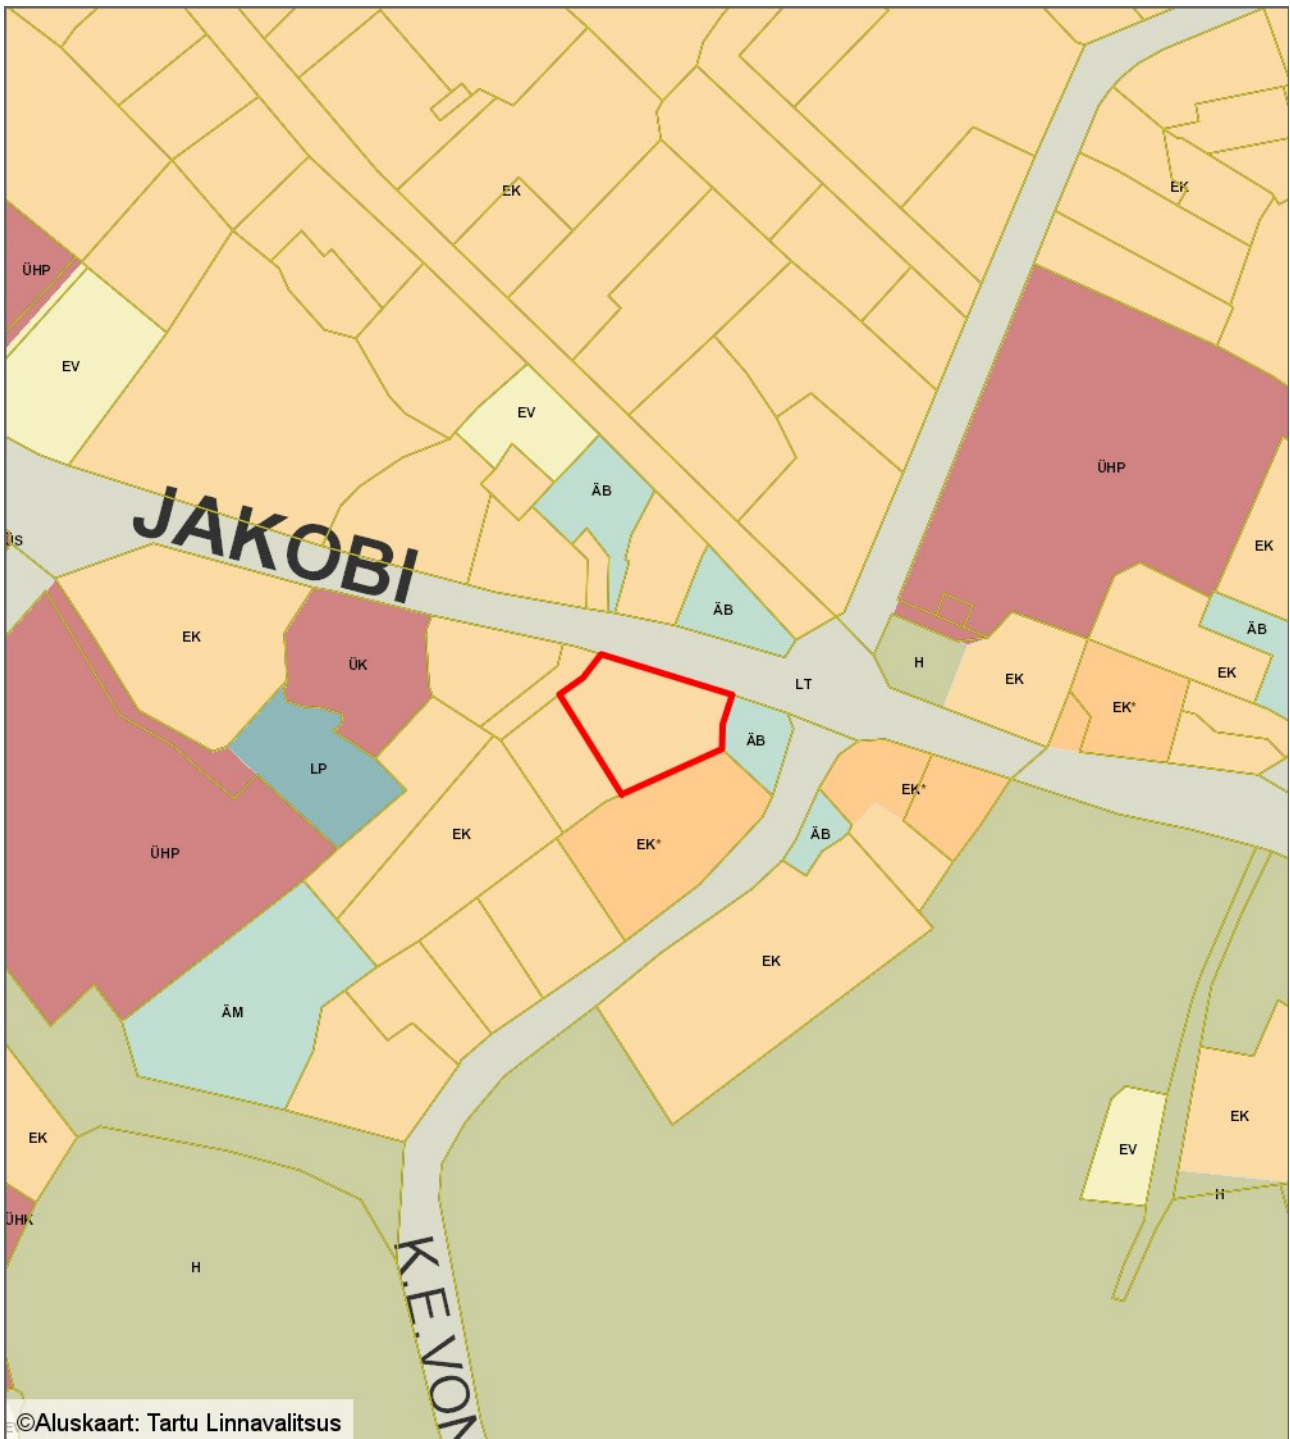

— - krundi piir
1004 m² - pindala

Koostas: **Jelena Lindmäe**
Kuupäev: **28.10.2020**