


Asendiplaan
Tartu linn, Madruse tn 26
1 : 2000

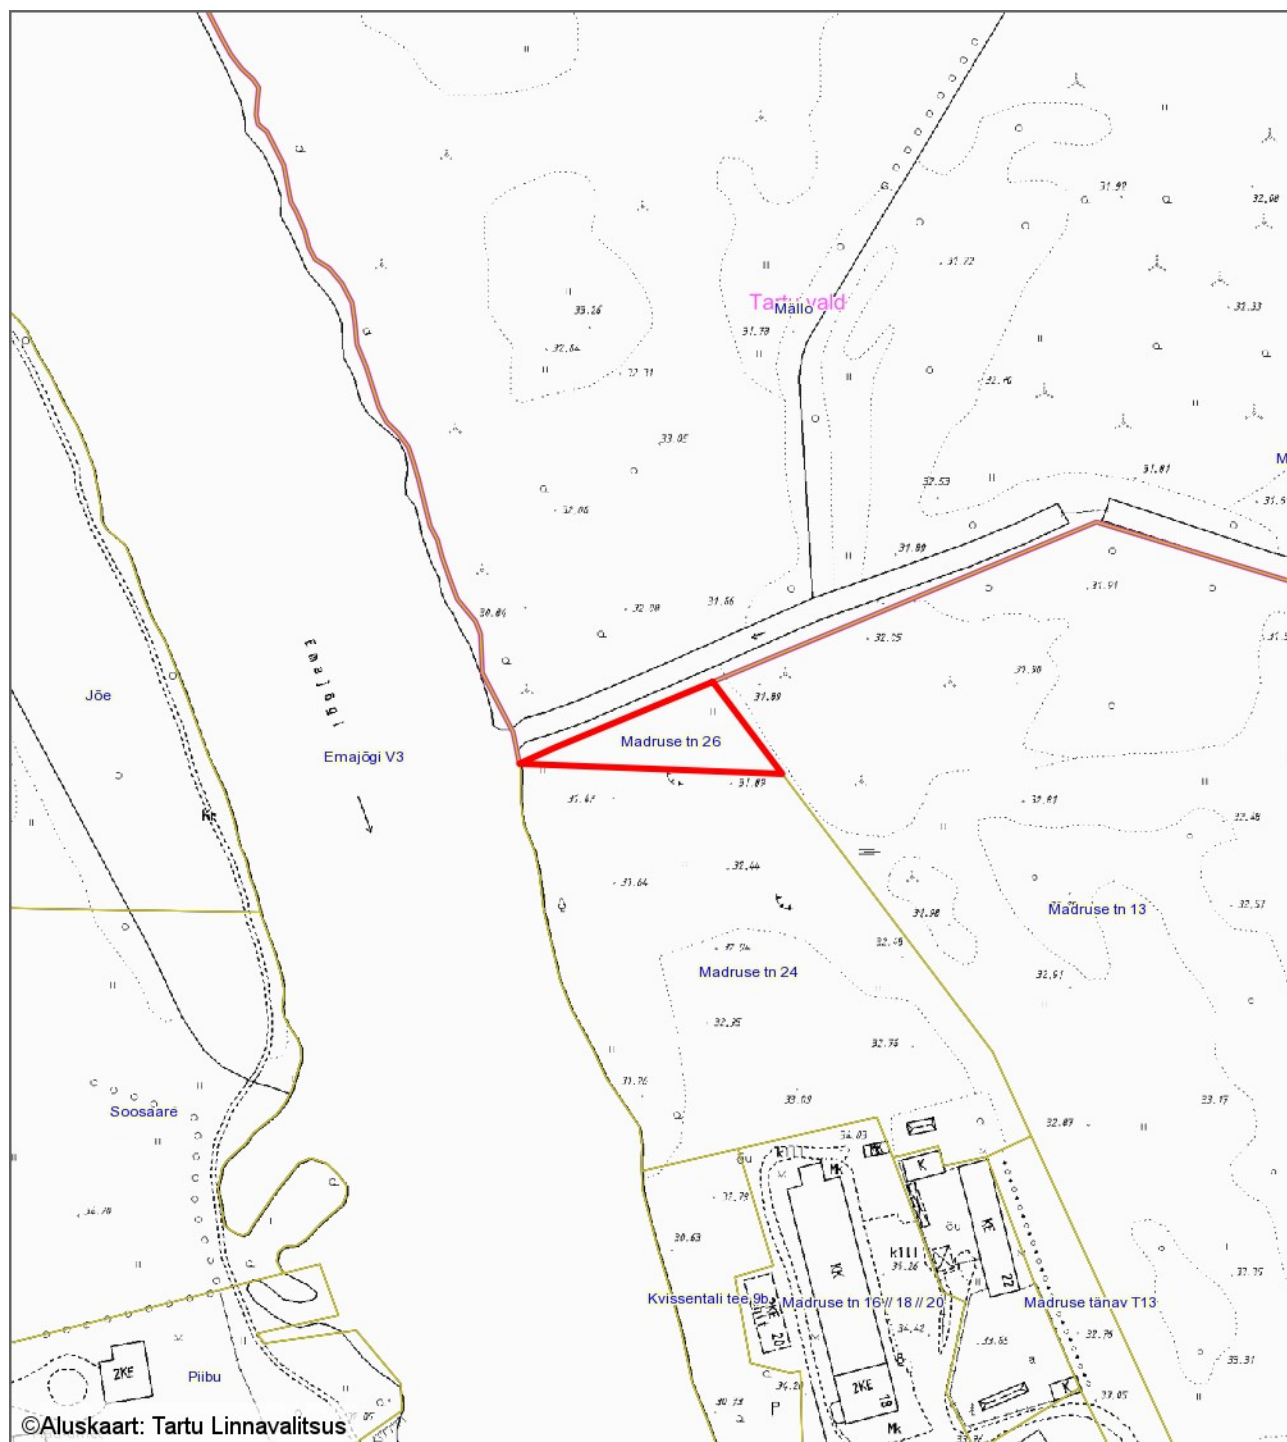

— - krundi piir
830 m² - pindala

Koostas: **Jelena Lindmäe**
Kuupäev: **18.01.2021**