


# Isikliku kasutusõiguse seadmise plaan

## Leht 1

Riigimaa  
22103 Tartu-Ilmatsalu-Rõhu tee  
83101:005:0065

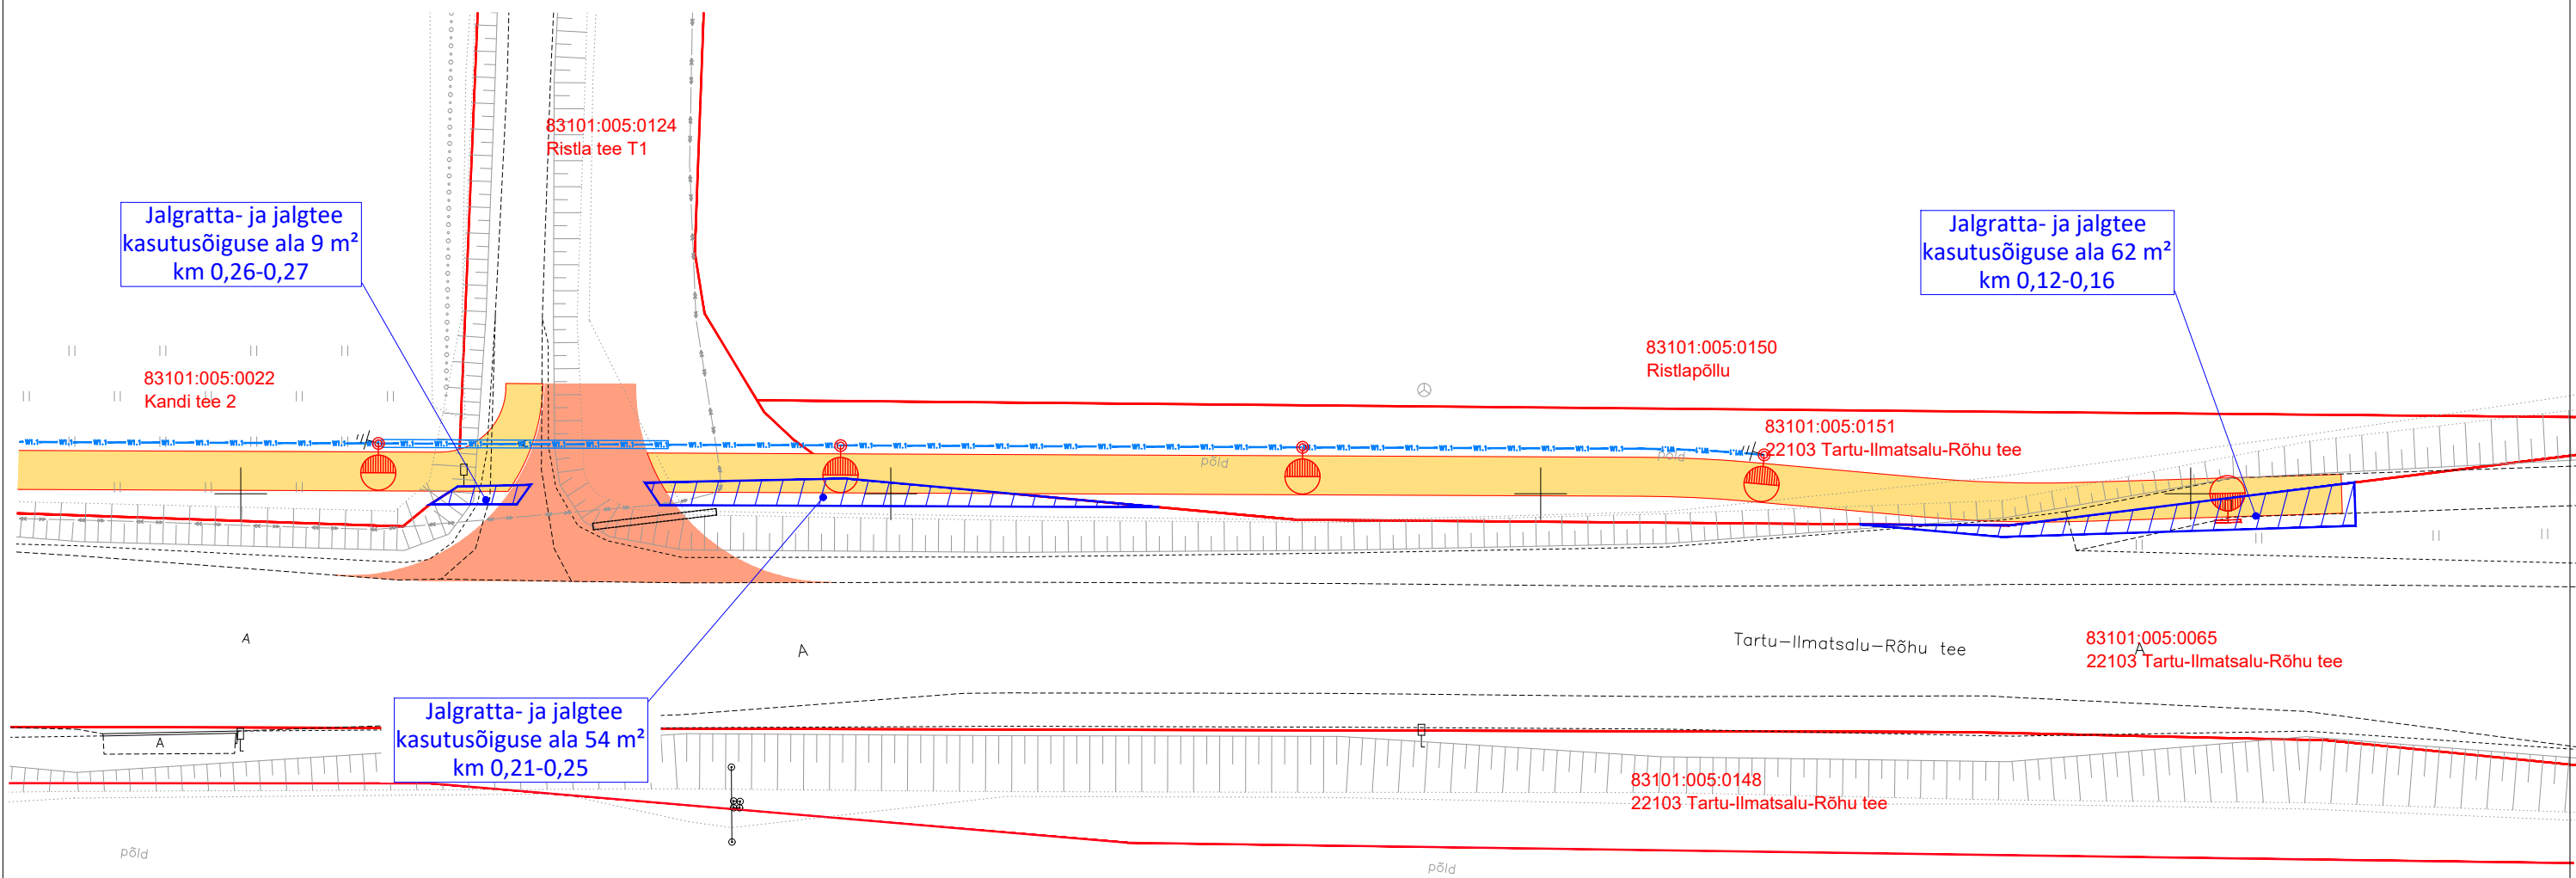

### TINGMÄRGID

- KOORMATAV ALA (JALG- JA JALGRATTATEE)
- KATASTRIÜKSUSE PIIR
- PROJEKTEERITUD JALG- JA JALGRATTATEE
- PROJEKTEERITUD MAHASÕIT
- PROJEKTEERITUD FREESPURUST KATE

PROJEKTEERITUD VALGUSTI

W1.1 PROJEKTEERITUD VALGUSTUSVÕRGU TOITE KAABELLIIN



Novarc Group AS  
Reg. kood 10226774  
Mustamäe tee 46  
10621 Tallinn  
novarc@novarc.ee

Nooreinsener: MARTIN JUUL	Objekt Rahinge jalg- ja jalgrattatee	Kuupäev 16.04.2019
Insener: ALEKSEI SOLOVJOV	Joonis ISIKLIKU KASUTUSÕIGUSE SEADMISE PLAAN	Mõõt 1:500
Projekti juht: TOOMAS NAELAPÄÄ	Projekt 1475	Lehti kokku 1
Osakonna juhataja: TAAVI SADAM	Stadium PÕHIPROJEKT	Leht 1
		Dokument TL-10-101
		Vers. 01