
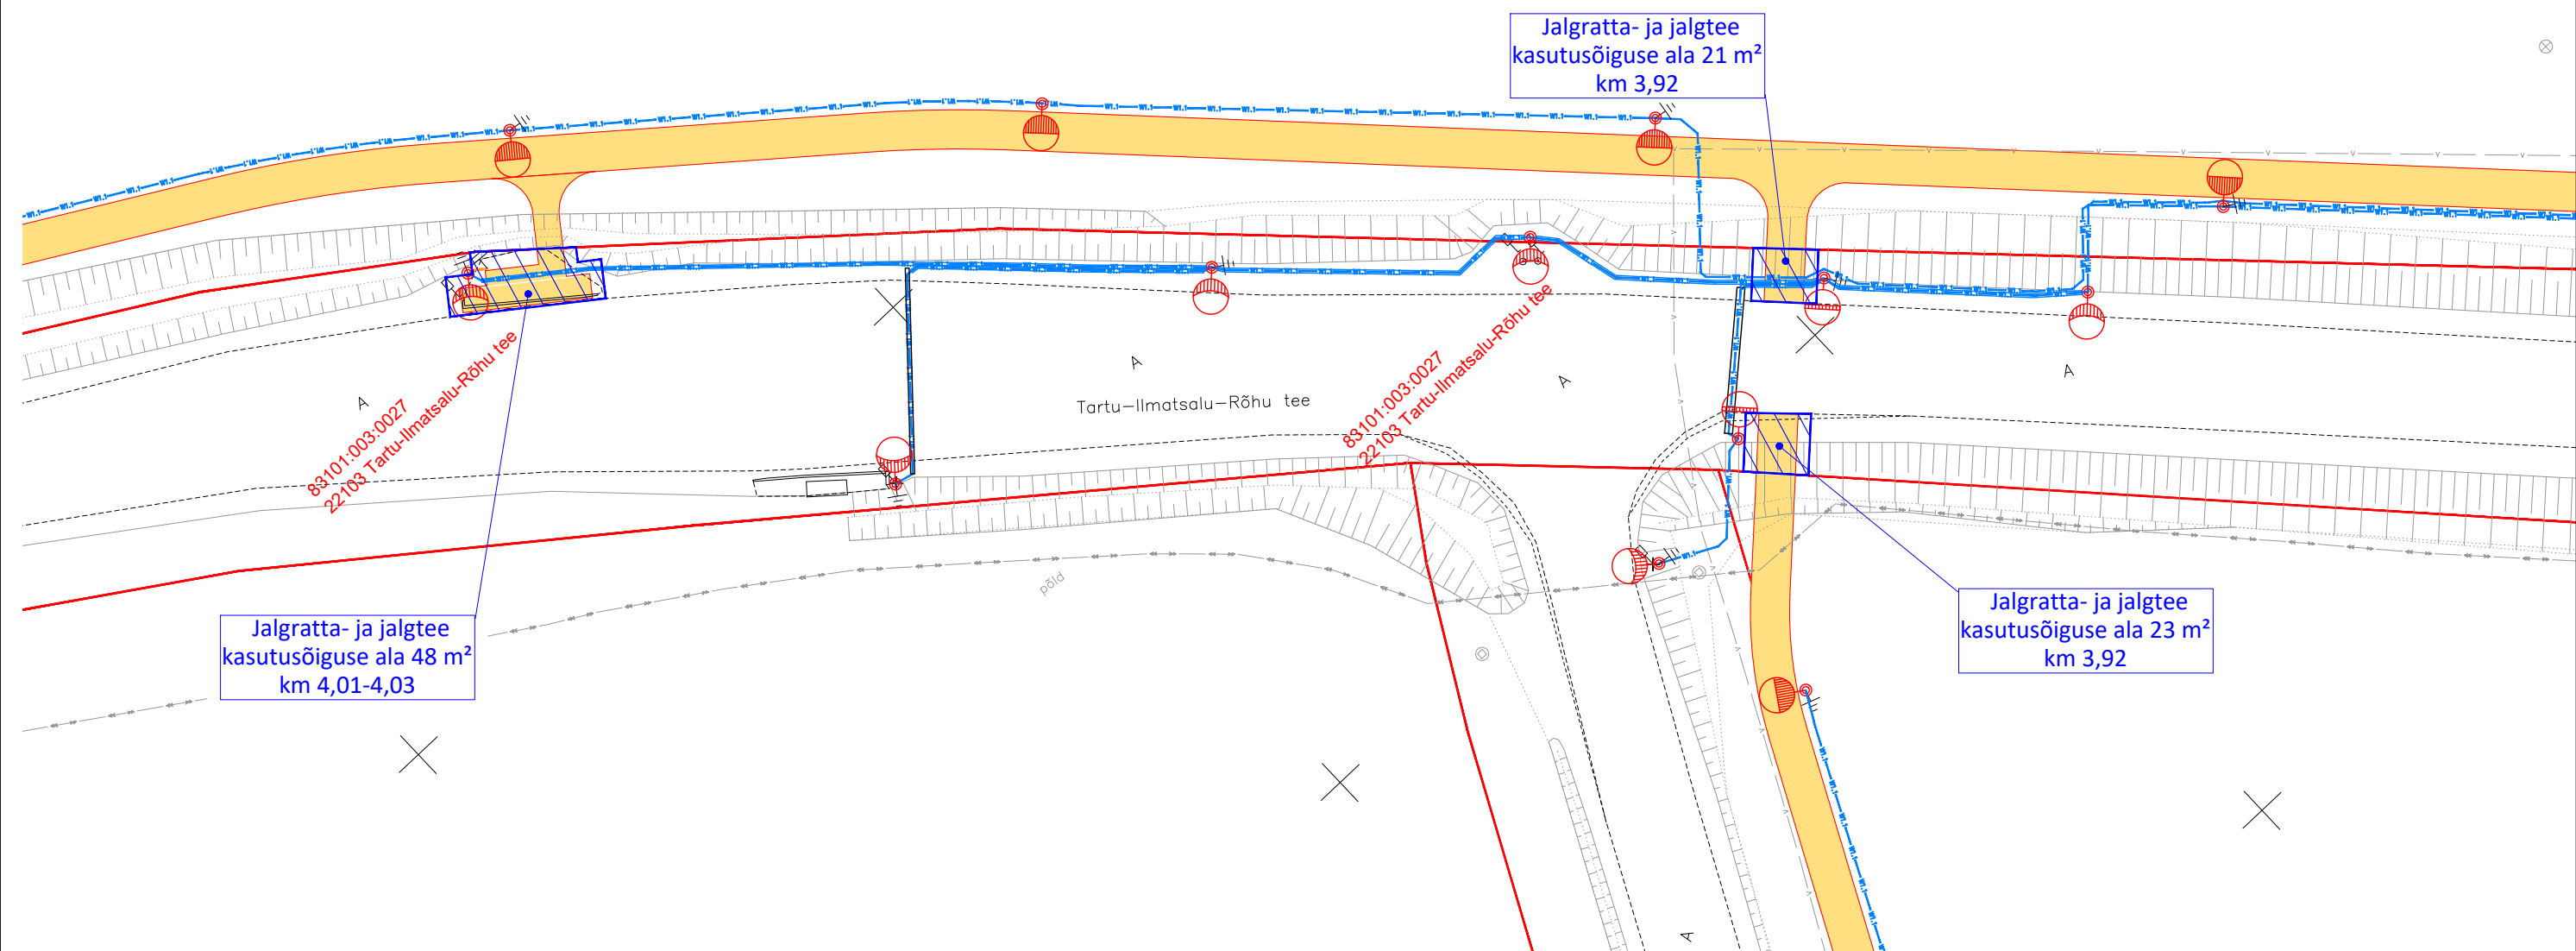


X= 6474700  
Y= 652650

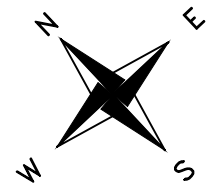

Jalgratta- ja jalgtee  
kasutusõiguse ala 21 m<sup>2</sup>  
km 3,92

Jalgratta- ja jalgtee  
kasutusõiguse ala 48 m<sup>2</sup>  
km 4,01-4,03

Jalgratta- ja jalgtee  
kasutusõiguse ala 23 m<sup>2</sup>  
km 3,92

- TINGMÄRGID**
- KOORMATAV ALA (JALG- JA JALGRATTATEE)
  - KATASTRIÜKSUSE PIIR
  - PROJEKTEERITUD JALG- JA JALGRATTATEE
  - PROJEKTEERITUD MAHASÕIT
  - PROJEKTEERITUD VALGUSTI
  - PROJEKTEERITUD VALGUSTUSVÕRGU TOITE KAABELLIIN



Novarc Group AS  
Reg. kood 10226774  
Mustamäe tee 46  
10621 Tallinn  
novarc@novarc.ee

Nooreinsener: MARTIN JUUL		Objekt		Kuupäev	
Insener: ALEKSEI SOLOVJOV		Rahinge jalg- ja jalgrattatee		16.04.2019	
Projektijuht: TOOMAS NAELAPÄÄ		Joonis		Mööd	
Osakonna juhataja: TAAVI SADAM		ISIKLIKU KASUTUSÕIGUSE SEADMISE PLAAN		1:500	
Projekt		Stadium		Lehti kokku	
1475		PÕHIPROJEKT		1	
				Leht	
				1	
				Dokument	
				TL-10-110	
				Vers.	
				01	