
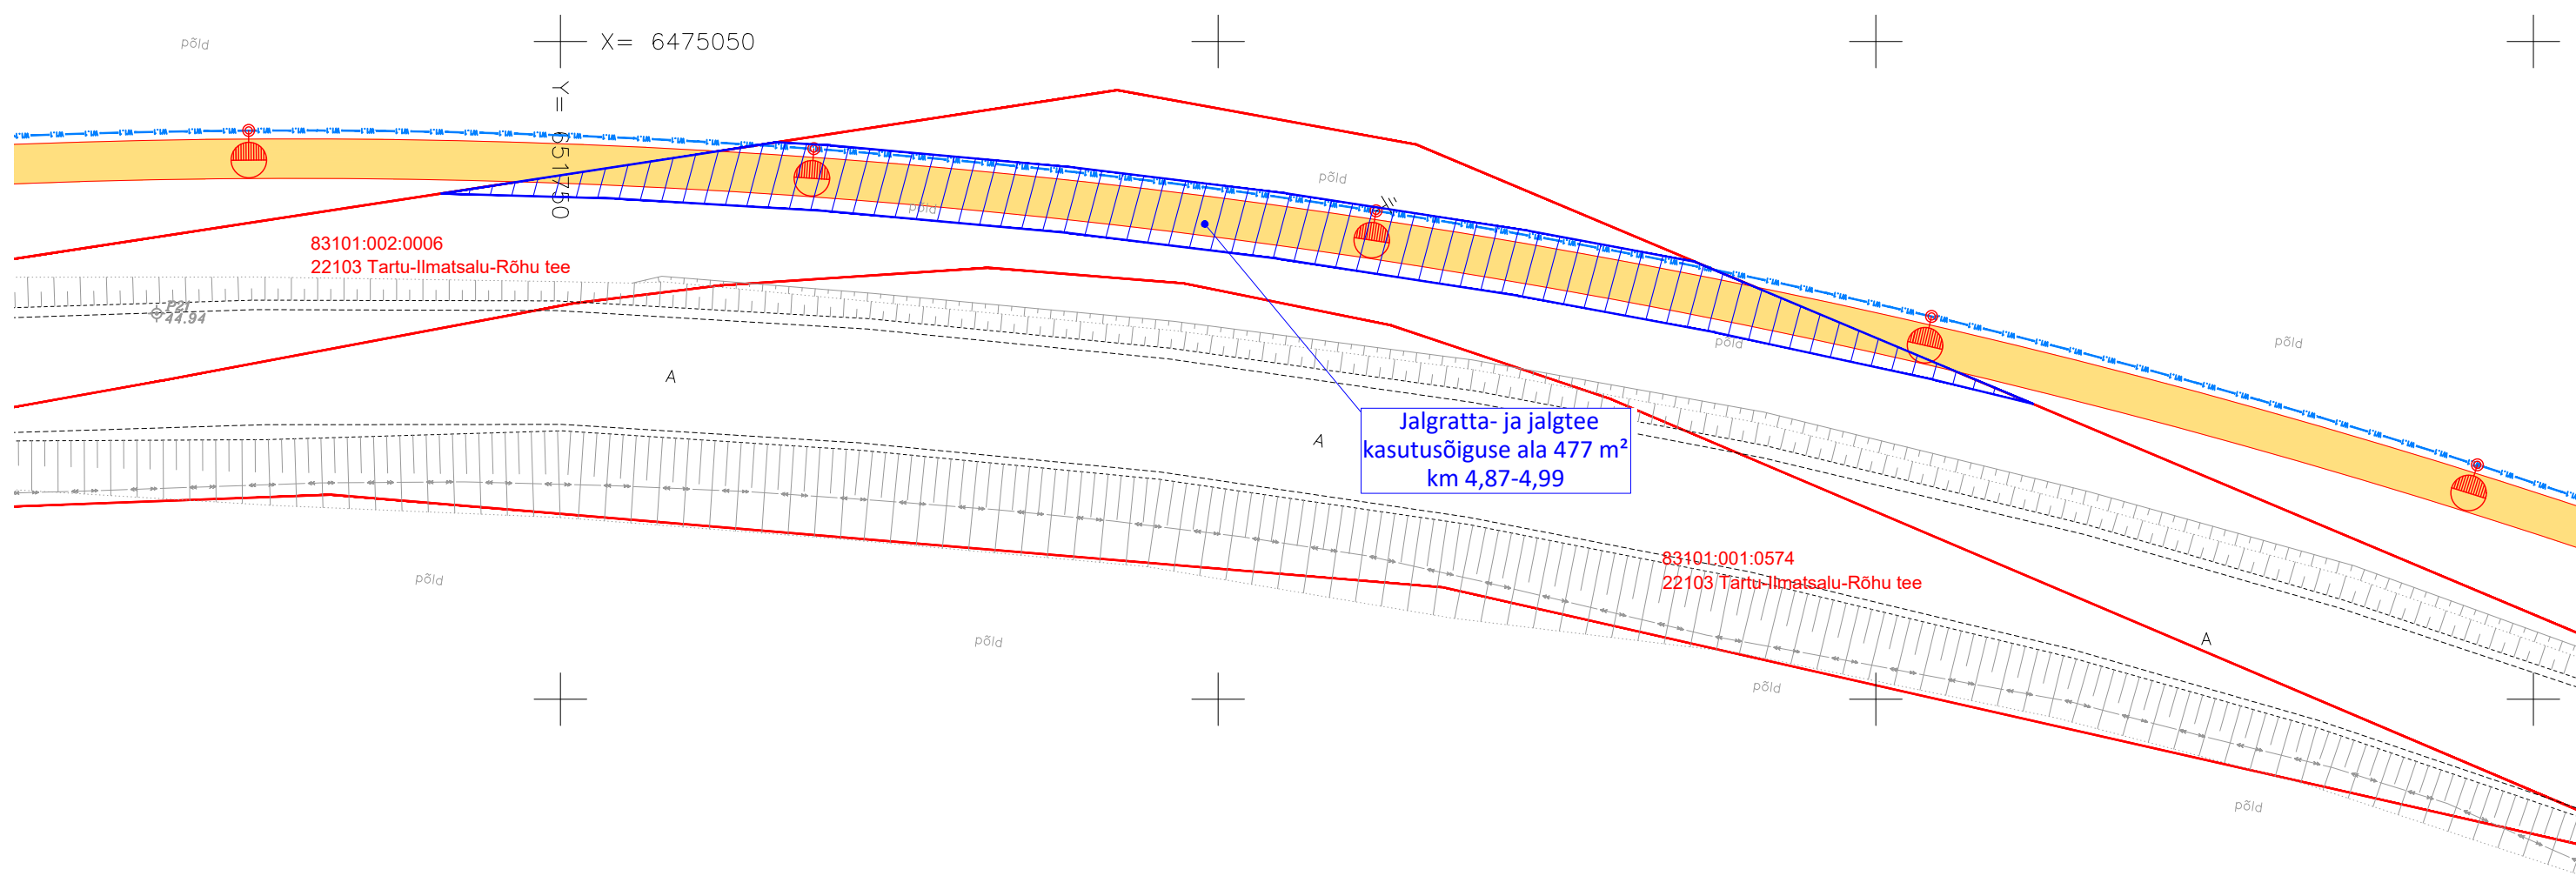


# Isikliku kasutusõiguse seadmise plaan

## Leht 11

Riigimaa  
22103 Tartu-Ilmatsalu-Rõhu tee  
83101:002:0006

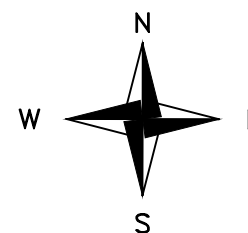

### TINGMÄRGID

- KOORMATAV ALA (JALG- JA JALGRATTATEE)
- KATASTRIÜKSUSE PIIR
- PROJEKTEERITUD JALG- JA JALGRATTATEE
- PROJEKTEERITUD MAHASÕIT
- PROJEKTEERITUD VALGUSTI
- PROJEKTEERITUD VALGUSTUSVÕRGU TOITE KAABELLIIN



Novarc Group AS  
Reg. kood 10226774  
Mustamäe tee 46  
10621 Tallinn  
novarc@novarc.ee

Nooremisener: MARTIN JUUL		Objekt		Kuupäev	
Insener: ALEKSEI SOLOVJOV		Rahinge jalg- ja jalgrattatee		16.04.2019	
Projektijuh: TOOMAS NAELAPÄÄ		ISIKLIKU KASUTUSÕIGUSE SEADMISE PLAAN		Mõõt 1:500	
Osakonna juhataja: TAAVI SADAM		Projekt 1475		Lehti kokku 1	
		Staadium PÕHIPROJEKT		Leht 1	
				Dokument TL-10-111	
				Vers. 01	