


Isikliku kasutusõiguse seadmise plaan

Leht 14

Riigimaa
22105 Haage-Rahinge tee
83101:004:0021

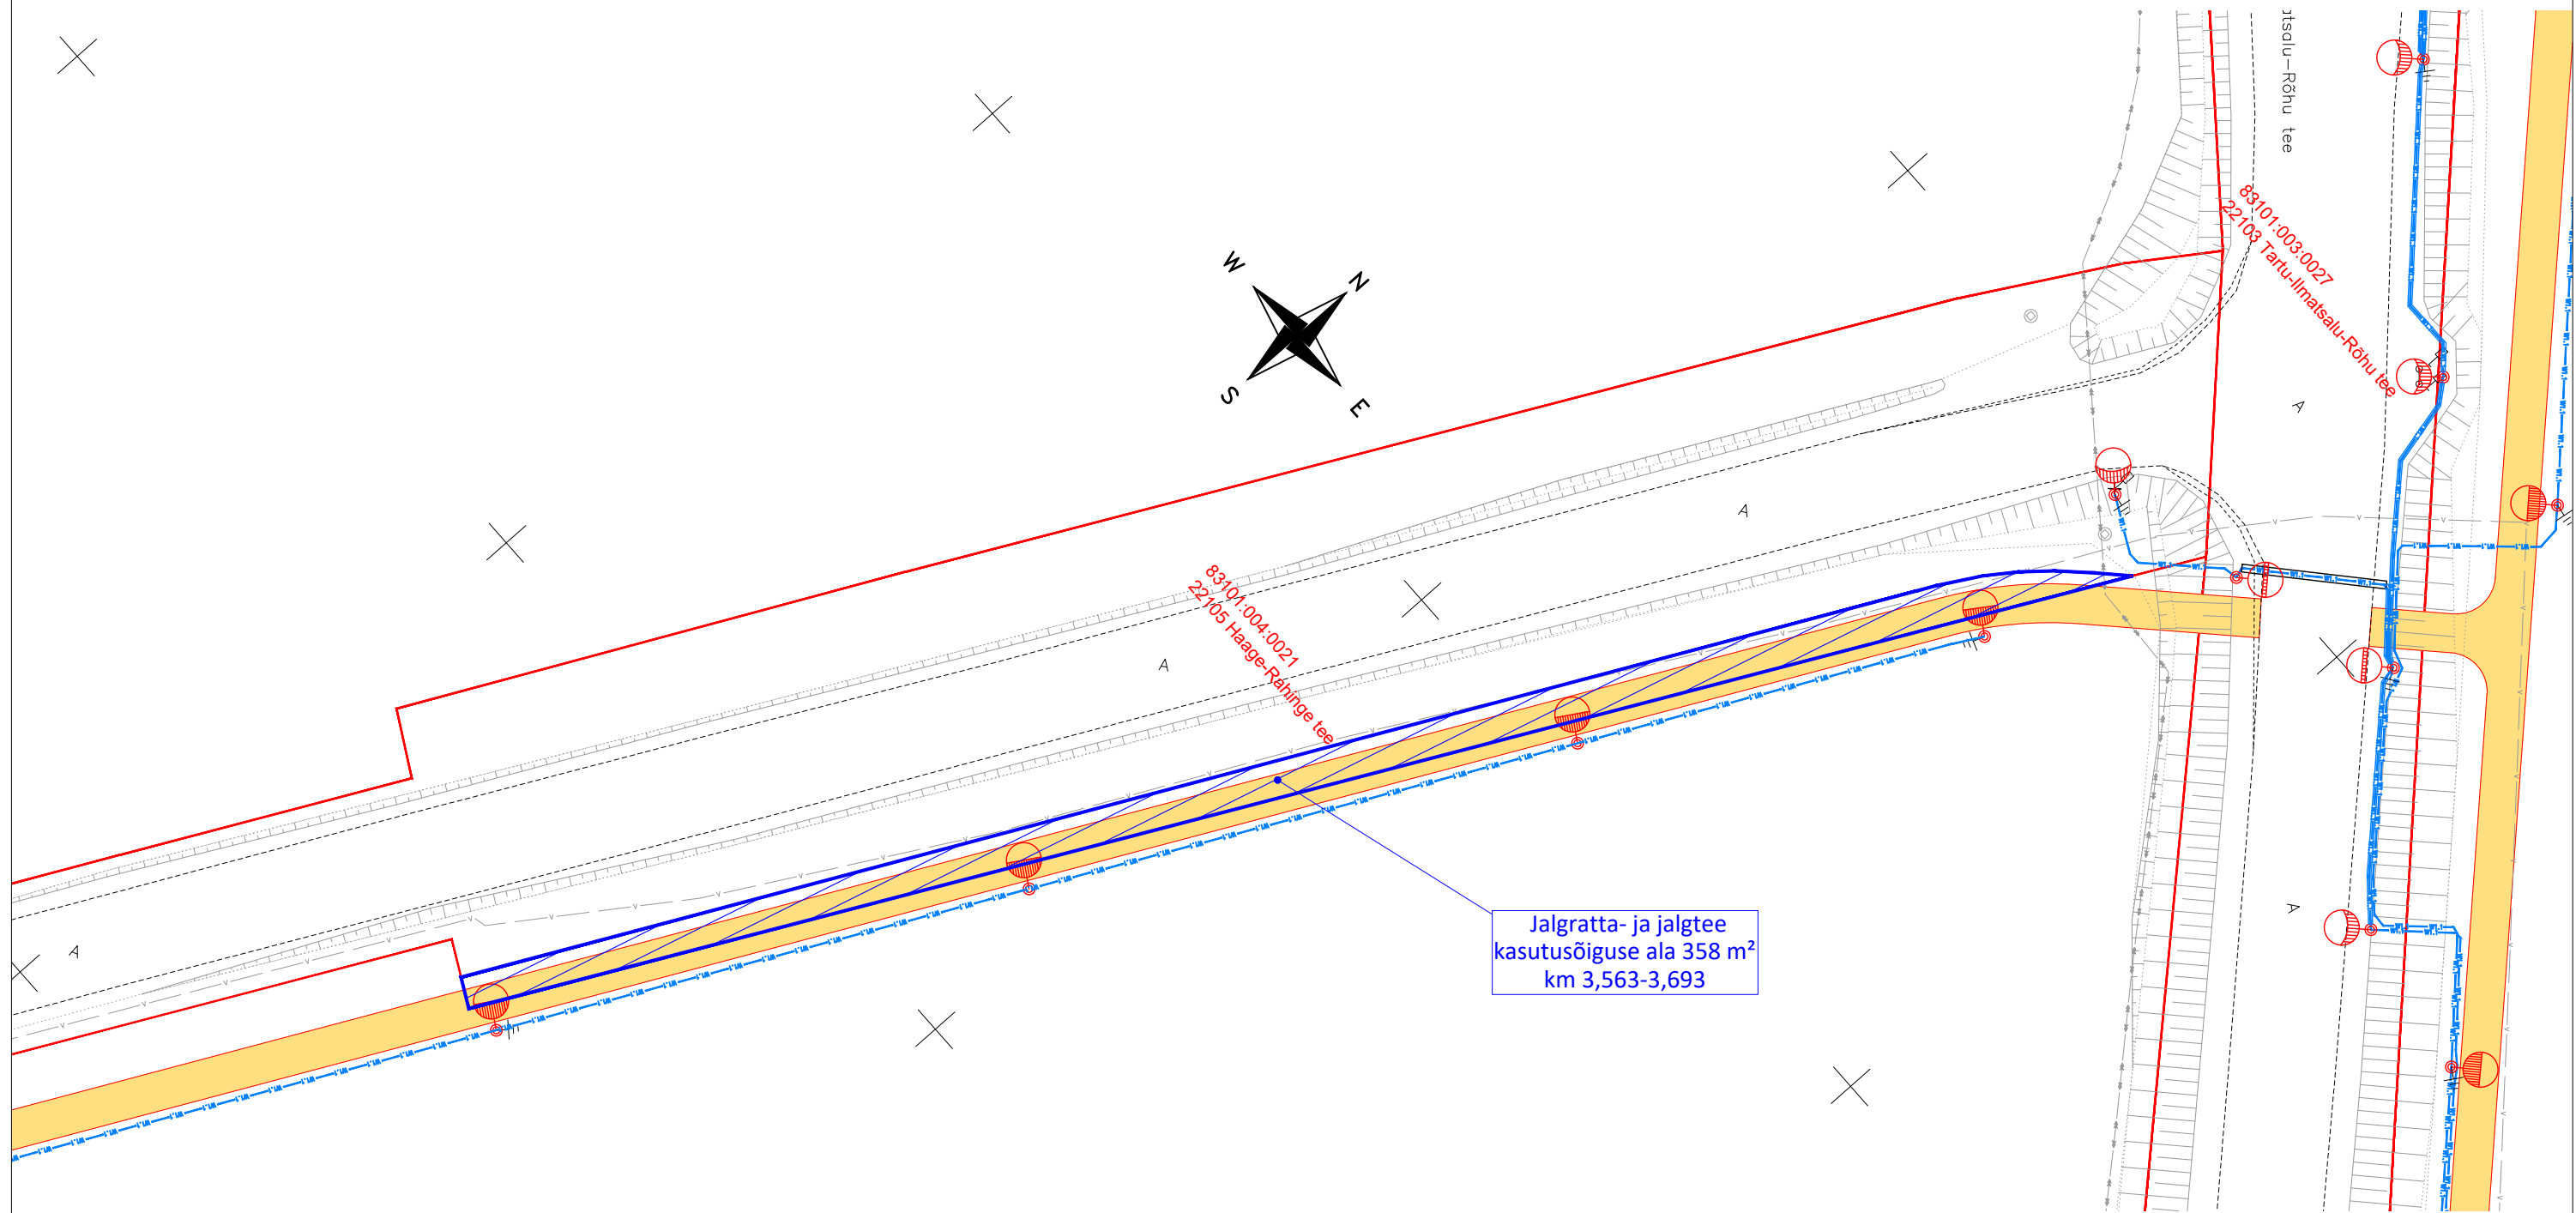

Jalgratta- ja jalgte
kasutusõiguse ala 358 m²
km 3,563-3,693

- TINGMÄRGID**
- KOORMATAV ALA (JALG- JA JALGRATTATEE)
 - KATASTRÜKSUSE PIIR
 - PROJEKTEERITUD JALG- JA JALGRATTATEE
 - PROJEKTEERITUD MAHASÕIT
 - PROJEKTEERITUD VALGUSTI
 - PROJEKTEERITUD VALGUSTUSVÕRGU TOITE KAABELLIIN



Novarc Group AS
Reg. kood 10226774
Mustamäe tee 46
10621 Tallinn
novarc@novarc.ee

Nooreinsener: MARTIN JUUL		Objekt	Rahinge jalg- ja jalgrattatee		Kuupäev	16.04.2019	
Insener: ALEKSEI SOLOVJOV		Joonis	ISIKLIKU KASUTUSÕIGUSE SEADMISE PLAAN		Mööd	1:500	
Projektijuh: TOOMAS NAELAPÄÄ				Lehti kokku	1		
Osakonna juhataja: TAAVI SADAM				Leht	1		
Projekt	1475	Staadium	PÕHIPROJEKT		Dokument	TL-10-114	Vers. 01