


Isikliku kasutusõiguse seadmise plaan

Leht 18

Riigimaa
22103 Tartu-Ilmatsalu-Rõhu tee
83101:003:0027

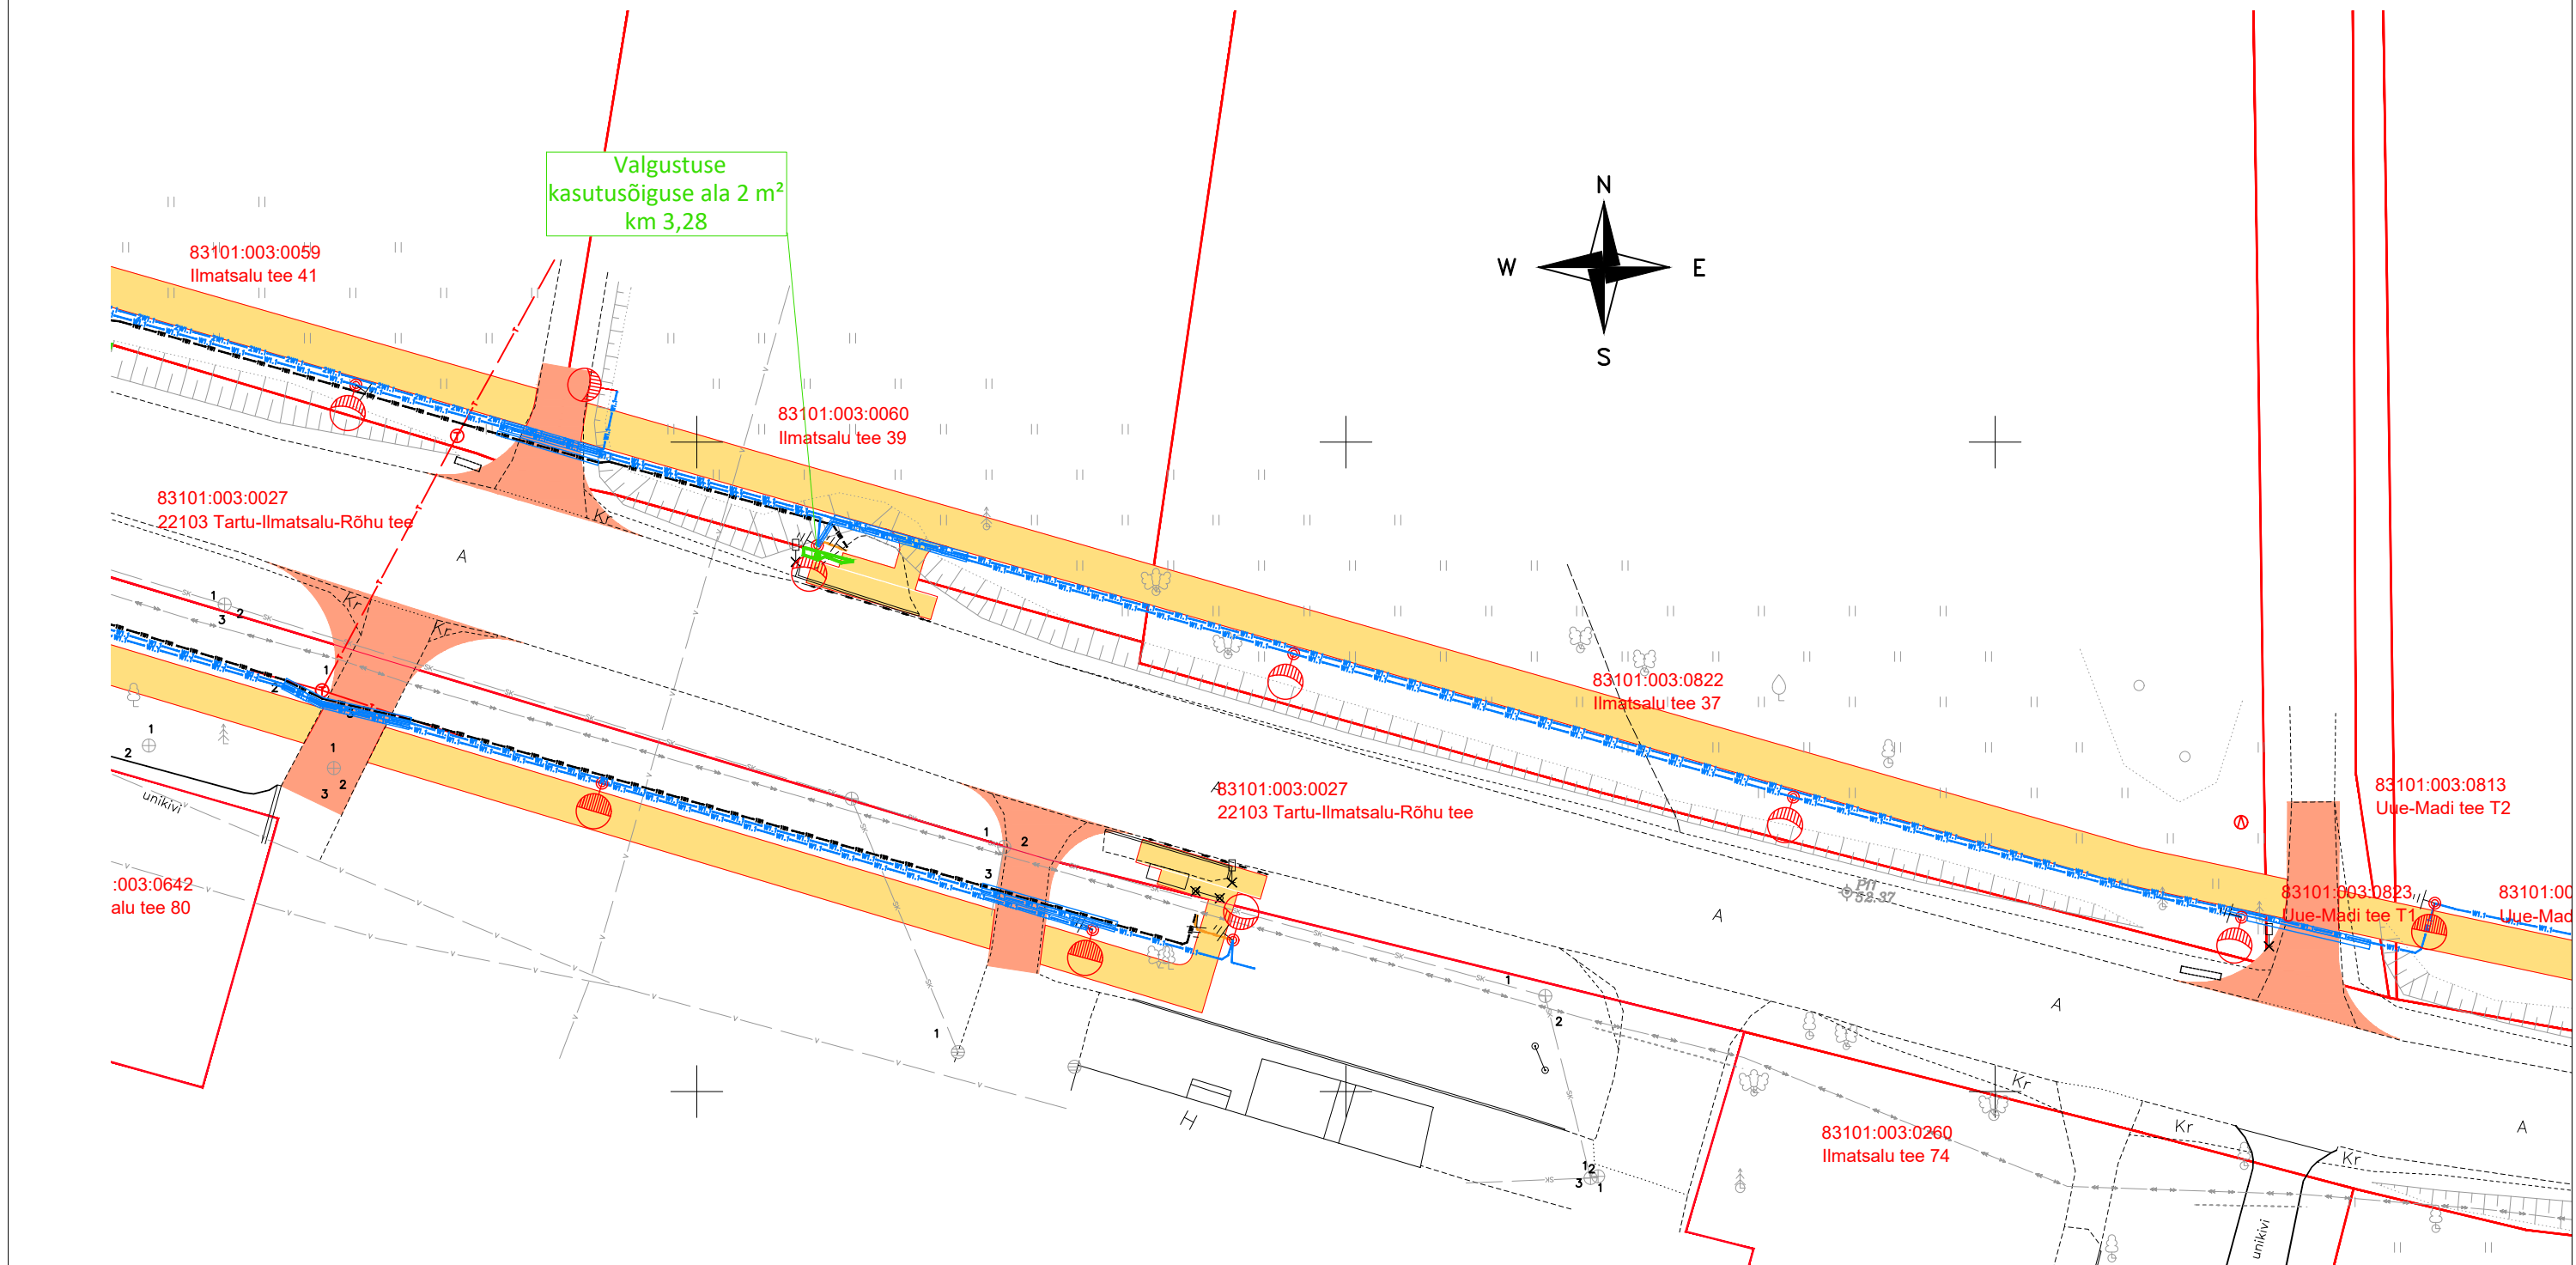

TINGMÄRGID

- KOORMATAV ALA (VALGUSTUS)
- KATASTRIÜKSUSE PIIR
- PROJEKTEERITUD JALG- JA JALGRATTATEE
- PROJEKTEERITUD MAHASÖIT
- PROJEKTEERITUD VALGUSTI
- PROJEKTEERITUD VALGUSTUSVÕRGU TOITE KAABELLIIN
- Olemasoleva keskpinge kaablitrassi uus paiknemine, ümbertõstmise korral
- Olemasoleva sidetrassi uus paiknemine, ümbertõstmise korral



Novarc Group AS
Reg. kood 10226774
Mustamäe tee 46
10621 Tallinn
novarc@novarc.ee

Nooremisener: MARTIN JUUL		Objekt		Kuupäev	
Insener: ALEKSEI SOLOVJOV		Rahinge jalg- ja jalgrattatee		16.04.2019	
Projektijuht: TOOMAS NAELAPÄÄ		Joonis		Mööd	
Osakonna juhataja: TAAVI SADAM		ISIKLIKU KASUTUSÕIGUSE SEADMISE PLAAN		1:500	
1475		Staadium		Lehti kokku	
PÕHIPROJEKT		1		Leht	
1		Dokument		Vers.	
TL-10-118		01			