


Isikliku kasutusõiguse seadmise plaan Leht 2

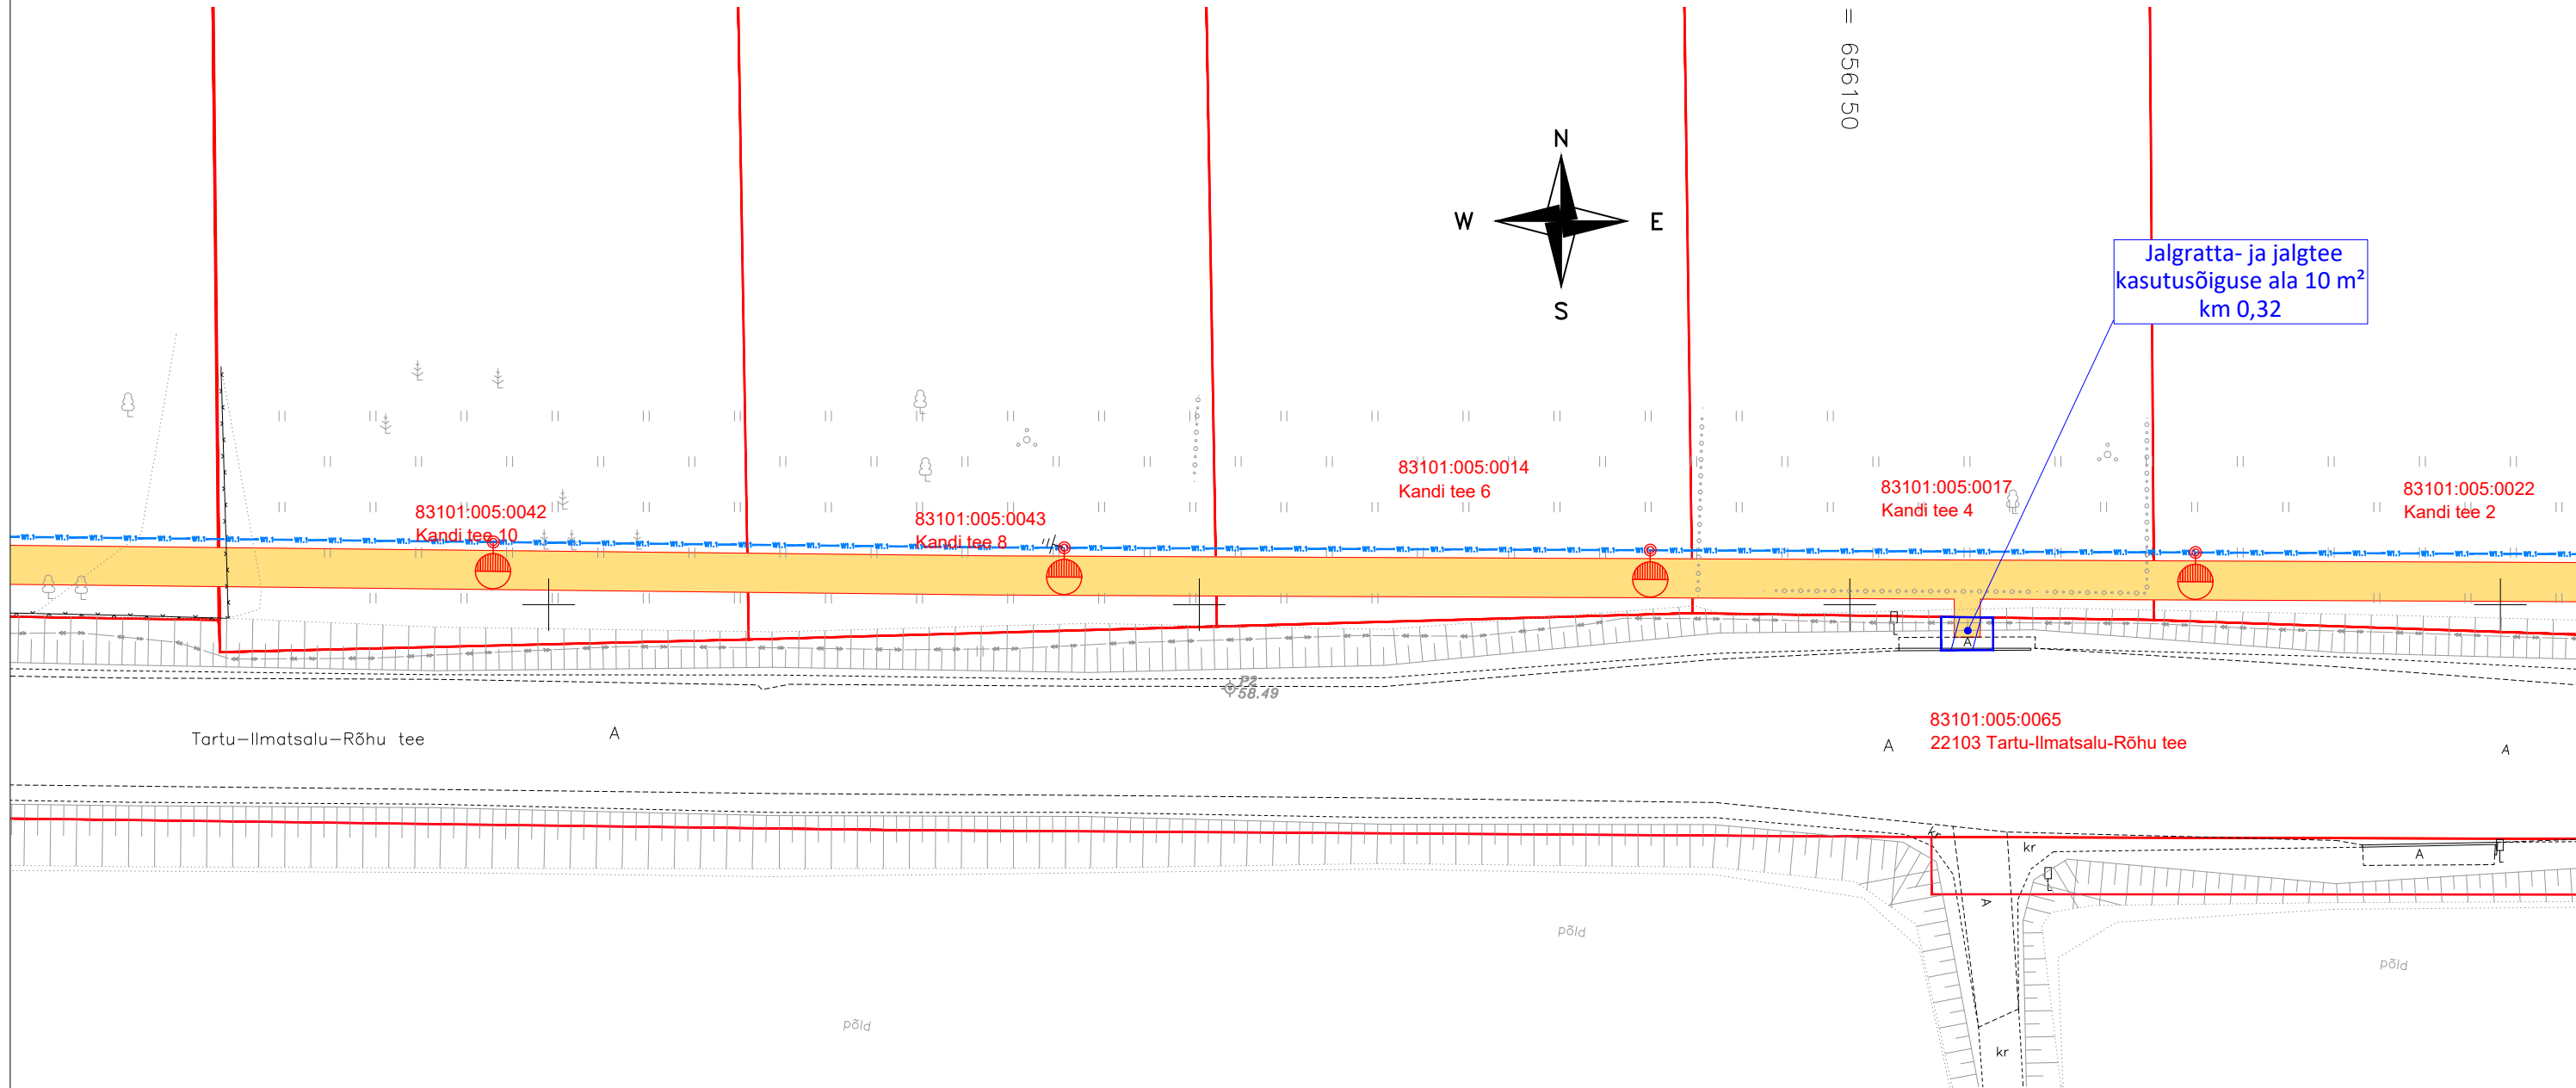

TINGMÄRGID

- KOORMATAV ALA (JALG- JA JALGRATTATEE)
- KATASTRÜKSUSE PIIR
- PROJEKTEERITUD JALG- JA JALGRATTATEE
- PROJEKTEERITUD MAHASÕIT
- PROJEKTEERITUD VALGUSTI
- PROJEKTEERITUD VALGUSTUSVÕRGU TOITE KAABELLIIN



Novarc Group AS
Reg. kood 10226774
Mustamäe tee 46
10621 Tallinn
novarc@novarc.ee

Nooremisener: MARTIN JUUL	Objekt Rahinge jalg- ja jalgrattatee	Kuupäev 16.04.2019
Insener: ALEKSEI SOLOVJOV	Joonis ISIKLIKU KASUTUSÕIGUSE SEADMISE PLAAN	Mõõt 1: 500
Projekti juht: TOOMAS NAELAPÄÄ	Projekt 1475	Stadium PÕHIPROJEKT
Osakonna juhataja: TAAVI SADAM		Lehti kokku 1 Leht 1 Dokument TL-10-102 Vers. 01