



X= 6474700
Y= 652650

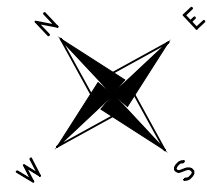

Valgustuse
kasutusõiguse ala 304 m²
km 3,90-4,03

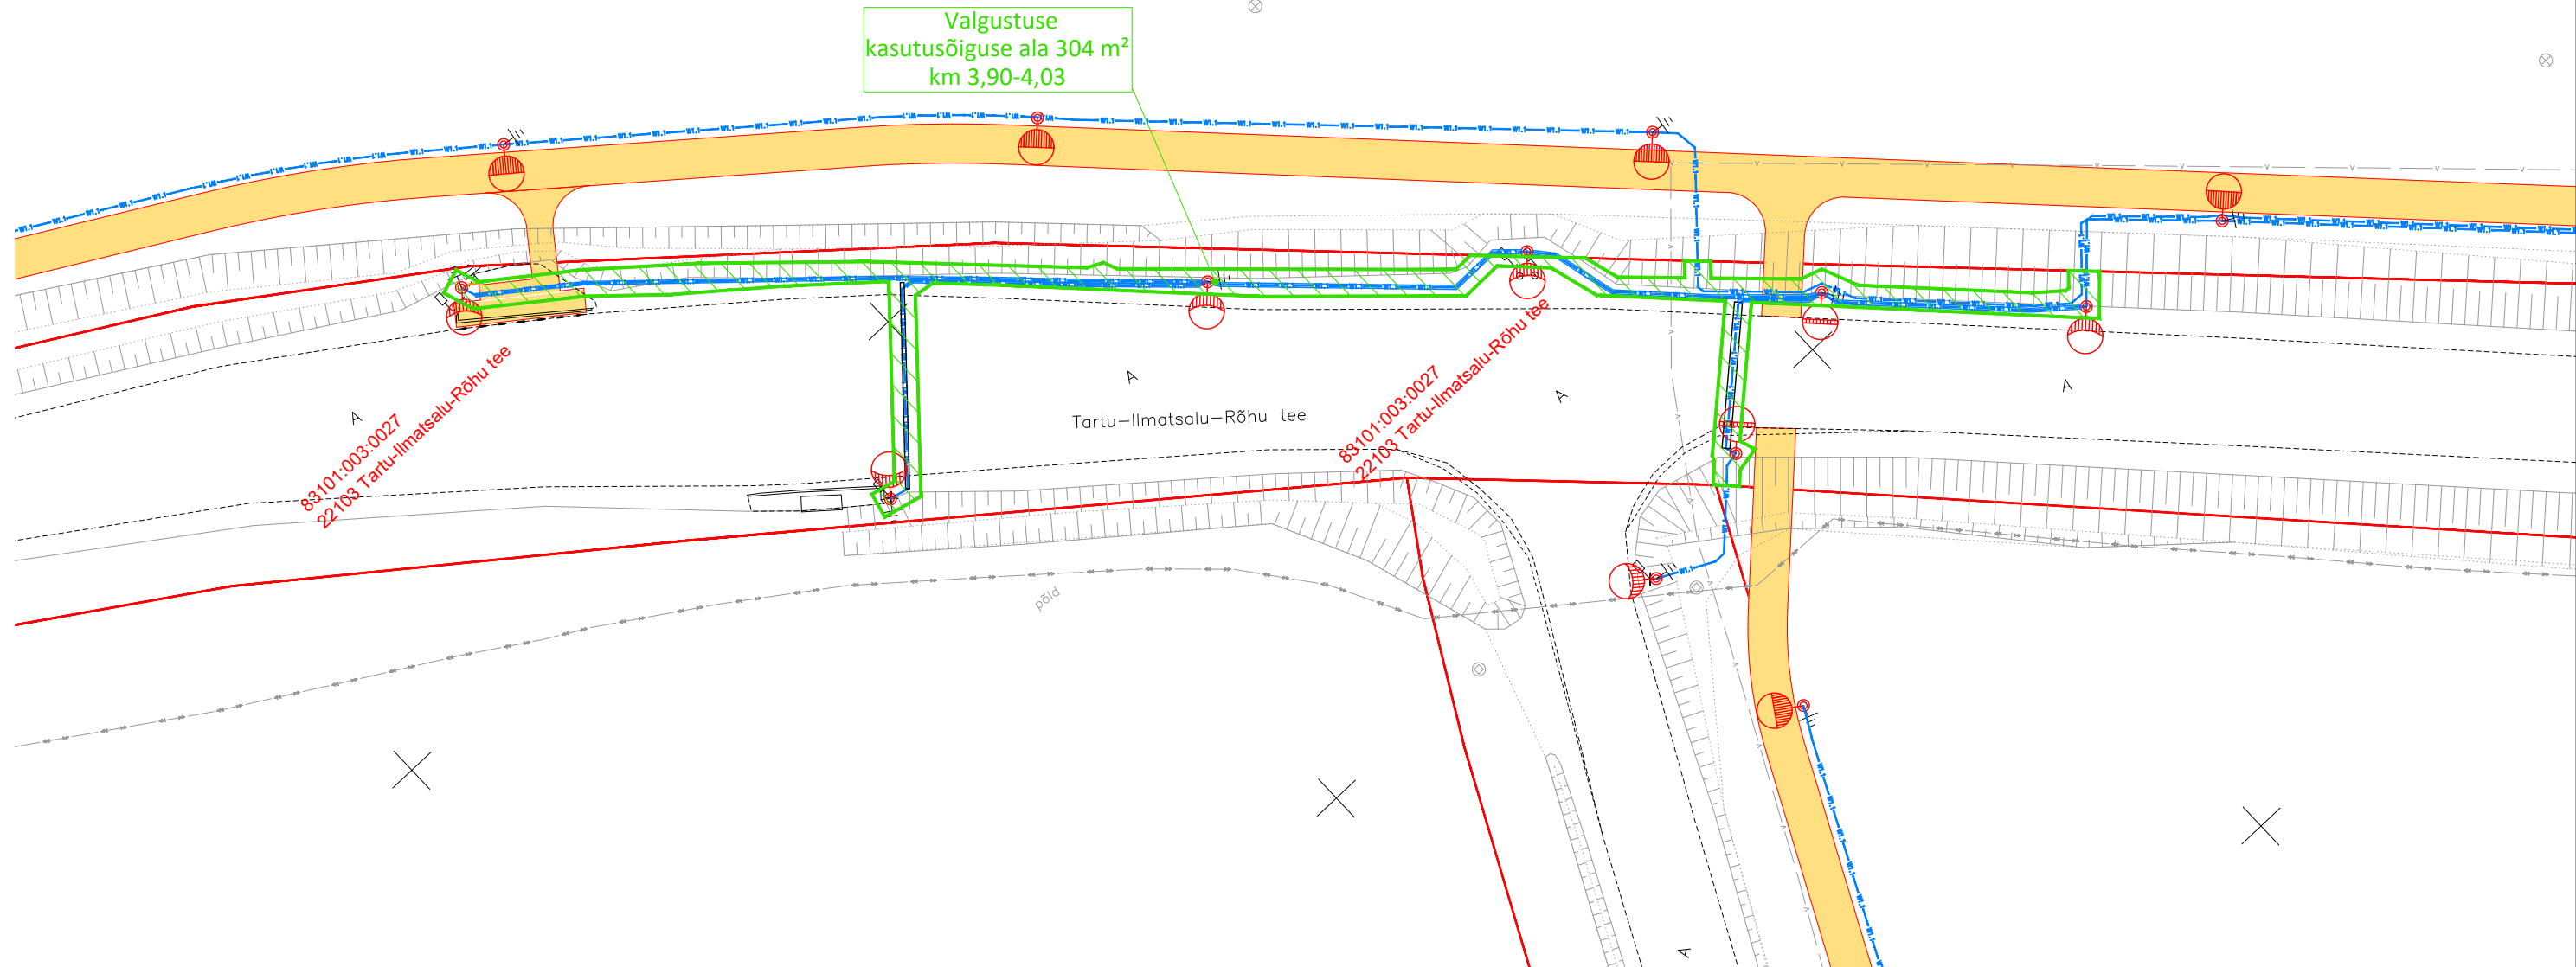

TINGMÄRGID

- KOORMATAV ALA (VALGUSTUS)
- KATASTRÜKSUSE PIIR
- PROJEKTEERITUD JALG- JA JALGRATTATEE
- PROJEKTEERITUD MAHASÕIT
- PROJEKTEERITUD VALGUSTI
- W1.1 PROJEKTEERITUD VALGUSTUSVÕRGU TOITE KAABELLIIN

Nr.	Muudatus	Muutja	Kontrollis	Kuupäev



Novarc Group AS
Reg. kood 10226774
Mustamäe tee 46
10621 Tallinn
novarc@novarc.ee



Nooreinsener: MARTIN JUUL	Objekt Rahinge jalg- ja jalgrattatee	Kuupäev 16.04.2019
Insener: ALEKSEI SOLOVJOV	Joonis ISIKLIKU KASUTUSÕIGUSE SEADMISE PLAAN	Mõõt 1:500
Projekti juht: TOOMAS NAELAPÄÄ	Projekt 1475	Lehti kokku 1
Osakonna juhataja: TAAVI SADAM	Stadium PÕHIPROJEKT	Leht 1
		Dokument TL-10-120
		Vers. 01