



Isikliku kasutusõiguse seadmise plaan

Leht 21


Riigimaa
22103 Tartu-Ilmatsalu-Rõhu tee
83101:002:0006

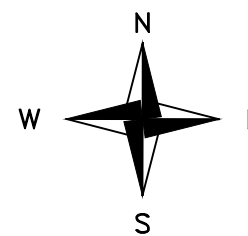

Valgustuse
kasutusõiguse ala 147 m²
km 4,89-4,97

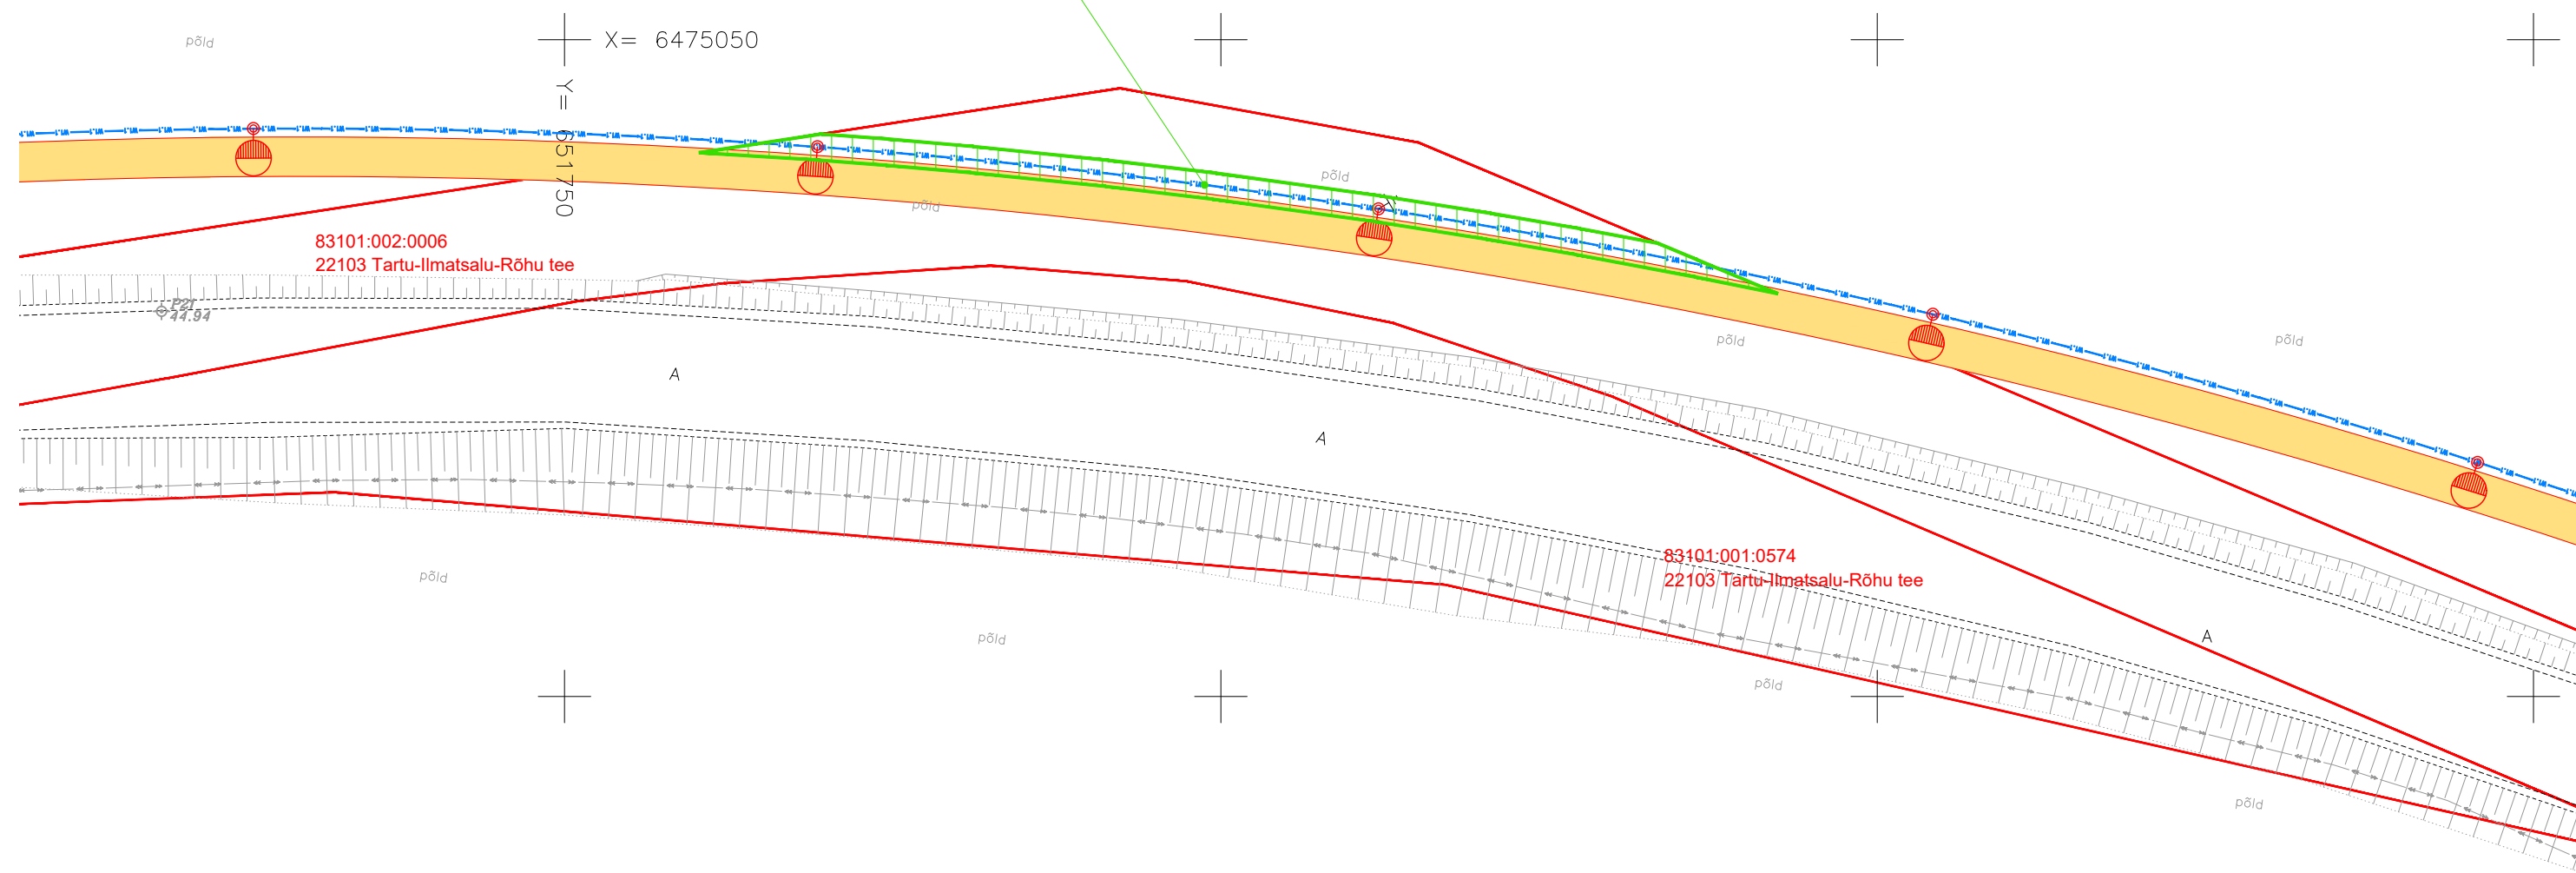

TINGMÄRGID

- KOORMATAV ALA (VALGUSTUS)
- KATASTRIÜKSUSE PIIR
- PROJEKTEERITUD JALG- JA JALGRATTATEE
- PROJEKTEERITUD MAHASÕIT
-  PROJEKTEERITUD VALGUSTI
- PROJEKTEERITUD VALGUSTUSVÕRGU TOITE KAABELLIIN



Novarc Group AS
Reg. kood 10226774
Mustamäe tee 46
10621 Tallinn
novarc@novarc.ee

Nooremisener: MARTIN JUUL		Objekt		Kuupäev	
Insener: ALEKSEI SOLOVJOV		Rahinge jalg- ja jalgrattatee		16.04.2019	
Projektijuh: TOOMAS NAELAPÄÄ		ISIKLIKU KASUTUSÕIGUSE SEADMISE PLAAN		Mõõt	
Osakonna juhataja: TAAVI SADAM		1475		1:500	
		Staadium		Lehti kokku	
		PÕHIPROJEKT		1	
				Leht	
				1	
		Dokument		Vers.	
		TL-10-121		01	